

**SKÝRINGAR VID FRÁVEITULAGNIR Í JÖRD**

- SKÓLPLÖGN
- REGNVATN
- REGNV.- OG RÆSILÖGN
- RÆSILÖGN

- SKÓLPLAGNIR Í JÖRD ERU PVC- OG STEYPT RÖR.
- REGNVATNSLAGNIR Í JÖRD ERU PVC- OG STEYPT RÖR.
- ÍDRÁTTARRÖR ERU PEH- OG PVC-PLASTRÖR.
- TENGISTYKKI SKULU VERA AF SÖMU GERD OG PÍPUR.
- ALLAR ÖNEFNAR LAGNIR ERU Ø100 MED MINNST 20% HALLA.
- ÞAR SEM LÖGN FER GEGNUM SÖKKUL SKAL SETJA STYRKARHÖLK UTAN UM LÖGNINA AF NÆSTU RÖRSTÆRD FYRIR OFAN.
- UPPGEFNIR KÓTAR ERU RENNSLISKÓTAR.

NF : NIDURFALL Ø250 PLAST MED SANDFANGI

**SKÝRINGAR VID FRÁVEITULAGNIR INNHÁUSS:**

- PÍPUR OG TENGISTYKKI ERU ÚR HLJÓÐPEÐU PP-PLASTI MED MÖFFUTENGJUM.
  - LAGNIR SKULU HAVA A.M.K. 20% HALLA NEMA ANNAD SÉ TEKID FRAM.
  - PÍPUR SKULU FESTAR Í STEYPU EDA VEGGSTODIR.
  - MESTA FJARLÆGD MILLI UPPHENGJA ER
- | NAFN MÁL | LÓDRÉTT(m) | LÁRÉTT(m) |
|----------|------------|-----------|
| 32-50    | 1,0        | 0,5       |
| 75       | 1,5        | 1,0       |
| 100      | 2,5        | 1,0       |
- ÞAR SEM LAGNIR ≥Ø70 LIGGJA GEGNUM HÆÐASKIL, UTAN LAGNASTÖKKA SKAL SETJA BRUNASLIFAR UTAN UM LAGNIR.
  - FRÁGANGUR LAGNA SKAL VERA Í SAMRÆMI VID GILDANDI STADLA OG REGLUGERDIR.
- ÚL = ÚTLOFTUN

**SKÝRINGAR VID VATNSLAGNIR:**

- KALT VATN
- HEITT VATN
- HEITT VATN (HRINGRÁS)

- HEITT NEYSLUVATN ER UPPHITAD KALT VATN, VIDMIDUNARHITASTIG 60°C.
- STOFN-, DREIFLAGNIR OG HULDAR TENGILAGNIR SKULU VERA LAGSKIPT AL/PLAST-RÖR. SÝNILEGAR TENGILAGNIR SKULU VERA RYDFRI RÖR (AISI 316/AISI 316 TI). SAMSETNINGAR SKULU VERDA MED ÞRÝSTITENGJUM AF VIDURKENNDRI GERD.
- PÍPUR Í ÍDRÁTTARRÖRUM SKULU VERA PEX-PLASTRÖR (RÖR Í RÖR).
- PÍPUR SKULU VOTTADAR AF RB. TIL NOTKUNAR FYRIR HEITT OG KALT NEYSLUVATN. PÍPUR SKULU ÞOLA A.M.K.1000 kPa VID 70°C MIDAD VID STÖÐUGT ÁLAG Í 50 ÁR.
- STOFN-, DREIFI- OG HRINGRÁSARLAGNIR SKAL EINANGRA MED 20mm HÖLKUM, ÚR ÖBRENNANLEGGRI EINANGRUN.
- DREIFI- OG TENGILAGNIR Í VEGGJUM SKAL EINANGRA MED ÁDRAGSHÖLKUM.
- MESTA FJARLÆGD MILLI PÍPUUPPHENGJA MÁ VERA 2m.
- TENGILAGNIR AD ÞRIFATÆKJUM SKULU VERA DN12 NEMA ANNAD SÉ TEKID FRAM.
- REYNSLUÞRÝSTINGUR ER 10 BAR. PLASTPÍPUR SKAL ÞRÝSTIÞRÓFA Í ÞREPUM SKV. FORSKRIFT FRAMLEIDANDA.
- FRÁGANGUR LAGNA SKAL VERA Í SAMRÆMI VID GILDANDI STADLA, REGLUGERDIR OG LEIDBEININGAR RB.

**SKÝRINGAR VID GASLAGNIR:**

- PÍPUR SKULU VERA HEILDREGIN EIIRRÖR SKV. DS2110 EDA SAMSVARANDI.
- TENGISTYKKI SKULU VERA LÓÐTENGI ÚR SAMA EFTIR OG PÍPUR.
- SAMSETNINGAR SKAL HARÐLÓÐA MED SILFURKVEIKINGU AF VIDURKENNDRI GERD FYRIR GASLAGNIR.
- ALLIR LOKAR OG TENGIBÓNADUR SKAL VERA AF VIDURKENNDRI GERD FYRIR GASLAGNIR.
- FRÁGANGUR LAGNA SKAL VERA Í SAMRÆMI VID GILDANDI STALA OG REGLUGERDIR.

**SKÝRINGAR VID HITALAGNIR:**

- FRAMRÁS
- BAKRÁS

- STOFNLAGNIR OG HULDAR LAGNIR SKULU VERA LÉTTDREGNAR SVARTAR STÁLPIPUR (DIN 2440 STÁLPIPUR (DIN 2440 EDA SAMSVARANDI) MED SKRÓFUÐUM TENGISTYKKJUM.
- STOFNLAGNIR SKAL EINANGRA MED 20 MM HÖLKUM ÚR ÖBRENNANLEGGU EFTIR.
- SÝNILEGAR TENGILAGNIR SKULU VERA ÞUNNVEGGJA SVARTAR STÁLPIPUR MED HVÍTRI PLASTKÁPU. SAMSETNINGAR MED KLEMMUTENGJUM.
- HULDAR DREIFI- OG TENGILAGNIR Í VEGGJUM SKAL EINANGRA MED ÁDRAGSHÖLKUM.
- VALDIR OFNAR SKULU FRAMLEIDDIR Í SAMRÆMI VID ÍST/EN 442.
- Á ALLA OFNA KOMI LOFTSKRÓFA OG STILLITÉ.
- ÖLL OFNATENGI ERU 12x1,2 mm.
- MESTA FJARLÆGD MILLI PÍPUUPPHENGJA MÁ VERA 2 m.
- Á ALLA OFNA KOMI HITASTYRDIR LOKAR SEM STJÓRNAST AF HERBERGISHITA.
- REYNSLUÞRÝSTINGUR ER 8 bar.
- FRÁGANGUR LAGNA SKAL VERA Í SAMRÆMI VID GILDANDI STADLA OG REGLUGERDIR.

**GÓLFHITALAGNIR**

- PÍPUR SKULU VERA PEX-PLASTRÖR MED SÓREFNISÞÉTTU LAGI, EDA AL/PLAST-RÖR.
- PÍPUR SKULU ÞOLA A.M.K. 70°C VID 1000 kPa MIDAD VID STÖÐUGT ÁLAG Í 50 ÁR.
- TENGISTYKKI SKULU VERA AF VIDURKENNDRI GERD MED STYRKARHÖLK Í ENDA PÍPU.
- LAGNIR Í GÓLFUM SKULU VERA ÁN SAMSETNINGA.
- LAGNIR SKULU FESTAR VID JÁRNAGRIND MED SPENNUBÖNDUM c/c<500mm.

**SKÝRINGAR VID SNJÓBRÆÐSLU:**

- HITALAGNIR SKULU VERA ÚR HITABÖLNU PP-EDA PB PLASTI.
- UTANMÁL RÖRA ER Ø25mm.
- LAGNIR SKULU LAGDAR Á ÞJAPPADA GRÚS OG Fyllt Yfir med sandi.
- FJARLÆGD MILLI RÖRA SKAL VERA 250mm.
- REYNSLUÞRÝSTINGUR ER 1000 kPa.
- FRÁGANGUR LAGNA SKAL VERA Í SAMRÆMI VID GILDANDI STADLA OG REGLUGERDIR.

**LOFTSTOKKAR OG TENGISTYKKI:**

- STOKKAR OG TENGISTYKKI ERU ÝMIST SÍVALIR EDA FERKANTADIR.
- STOKKAR ERU ÚR GALV. STÁLPLÖTUM, LÁGMARKSÞYKKT SEM HÉR SEGIR:  
ÞVERMÁL EDA STÆRSTA HLID ≤ 400mm : ÞYKKT 0,63 mm  
ÞVERMÁL EDA STÆRSTA HLID 400-800mm : ÞYKKT 0,75 mm  
ÞVERMÁL EDA STÆRSTA HLID 800-1200mm : ÞYKKT 0,90 mm  
ÞVERMÁL EDA STÆRSTA HLID ≥ 1200mm : ÞYKKT 1,25 mm
- KERFI SKULU MINNST UPPFYLLA ÞÉTTLEIKAFLOKK B SKV. DS 447.
- ALLAR HLIDAR Í KÖNTUÐUM STOKKUM SKAL STYRKJA MED KRÖSSBROTI.
- STOKKAR SKULU HENGDIR Í STEYPU MED 10mm SNITTEINUM EDA MÖRBOLTUM.
- VID ALLAR HLJÓÐGILDRUR, BRUNA- OG SPJALDLOKUR KOMI GAUMLÖGUR.
- FRÁGANGUR SKAL VERA Í SAMRÆMI VID GILDANDI STADLA OG REGLUGERDIR.

NR.	GERD.	STÆRD	TEG.
I1	DREIFARI + ÞRÝSTIBOX	Ø160/Ø100	-
I2	DREIFARI + ÞRÝSTIBOX	Ø200/Ø160	-
I3	DREIFARI + ÞRÝSTIBOX	Ø250/Ø200	-
I4	VEGDREIFARI + ÞRÝSTIBOX	600x200/Ø200	-
I5	SMÁDYSTOKKUR, DÝSUR 2x90'	Ø315/L=3500	-
U1	VENTILL	Ø100	-
U2	VENTILL	Ø125	-
U3	VENTILL	Ø160	-
U4	VENTILL	Ø200	-
H1	HURDARRIST	300x200	-
Y1	YFIRSTREYMISSRIST	500x500	-

- ⊗ ÞVERSNIÐ Í INNBLÁSTURSTOKK
- ⊙ ÞVERSNIÐ Í ÚTSOGSSTOKK
- AA (xxx) INNBLÁSTUR AA:NR (xxx), : LOFTMAGN 1/s
- AA (xxx) ÚTSOG AA:NR (xxx), : LOFTMAGN 1/s
- ST = STILLILOKA
- EVL = BRUNALOKA

**FRÁGANGUR PÍPULAGNA GEGNUM BRUNASKILRÖM:**


- ÞAR SEM LAGNIR LIGGJA GEGNUM BRUNASKILRÖM SKAL ÞÉTTA LAGNAGÖT MED EFTIRFARANDI HÉTTI:
- PLAST/ÁL PLAST PÍPUR, UTANMÁL > 30 mm: ELVARNARMÖFFA UTANUM LÖGN, BÄÐU MEGIN Í VEGGJUM, AD NEDAN Í PLÖTUM. ELVARNARMÖFFUR Í LETTUM VEGGJUM SKULU VERA MED STÁLISLIF
- PLAST/ÁL-PLAST PÍPUR, UTANMÁL ≤ 30 mm: HOLRÖM Fyllt med steinull, þétt med eldvarnarfögu.
- STÁLPIPUR: HOLRÖM Fyllt med steinull, þétt med eldvarnarfögu.
- BRUNAPÉTTINGAR SKULU VERA MED MÖFFUM OG ÞÉTTI AF VIDURKENNDRI GERD. FRÁGANGUR SKAL VERA SAMKVÆMT FRAMLEIDANDA.

**FRÁGANGUR PÍPULAGNA GEGNUM BRUNASKILRÖM:**

- ÞAR SEM LOFTSTOKKAR LIGGJA GEGNUM BRUNASKILRÖM SKAL ÞÉTTA LAGNAGÖT MED EFTIRFARANDI HÉTTI:
- LOFTSTOKKAR GEGNUM SKILRÖM BRUNASAMSTÆÐA ERU MED BRUNALOKUM F-60 LOKUN MEDFRAM STÖKKUM A.M.K. 100 STEINULLARPLÖTUM, LOKAD MED 2xGIPSPÖTUM, FUGAD MED ELVARNARKÍTITI STEYPT AD LÖGNUM GEGNUM HÆÐASKIL.
- LOFTSTOKKAR GEGNUM SKILRÖM BRUNAHÖLFA LOKUN MEDFRAM STÖKKUM MED A.M.K. 100 STEINULLARPLÖTUM, LOKAD MED 2xGIPSPÖTUM, FUGAD MED ELVARNARKÍTITI

*Handwritten signature and number: 071070-5067*

B 23.05.03 SKYR. V. BRUNAPÉTTINGA  
A 02.04.02 GASLAGNIR, LOFTDREIFARI O.F.L.  
BR. DAGS. Breyting REIKN. TEIKN.

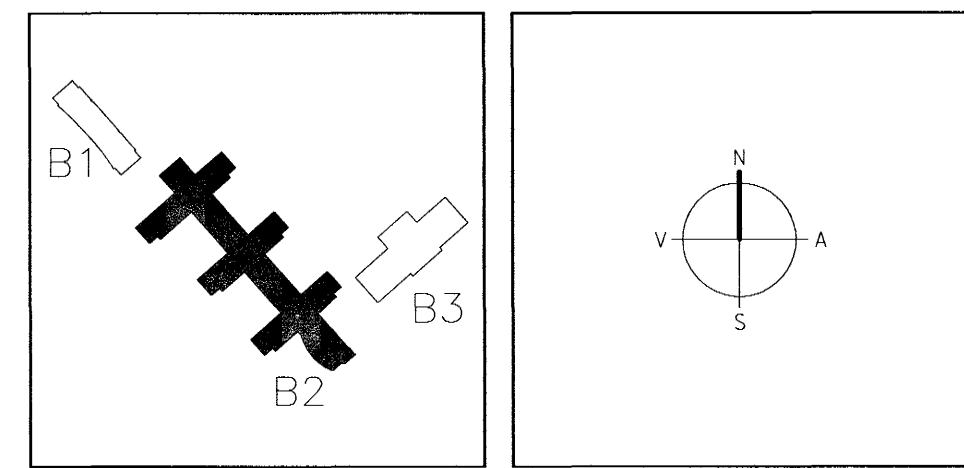

**ARKITEKTAR**  
BERGSTADASTRÆTI 10, RVK.  
sími:551-1460, netfang:arkitekt@ishoff.is

**FINNUR BJÖRGVINSSON**  
**HILMAR ÞÓR BJÖRNSSON**  
**SIGRÍÐUR ÓLAFSDÓTTIR**

**LANDMÖTUN.**  
EINAR E. SÆMUNDSEN  
INGIBJÖRG KRISTJÁNSDÓTTIR  
MARGRÉT SIGURDARDÓTTIR

**VSÓ**  
VSO RADGJÖF  
BORGARTÓN 20, 105 REYKJAVÍK, Sími 555-0000, Símafax 551-5360, Netfang vsos@vsos.is

**SÓLVANGSVEGUR 4**  
**LÆKJARSKÓLI**

HANNA/TEIKN. 101/02  
ATH. SAMHÖG  
KT. 130657-4439  
KVAÐI  
VERONR. 00258  
TEIKN. NR. B2-L1-VA-001  
BR. B