




FRÁGANGUR VID JÖRD  
1:5

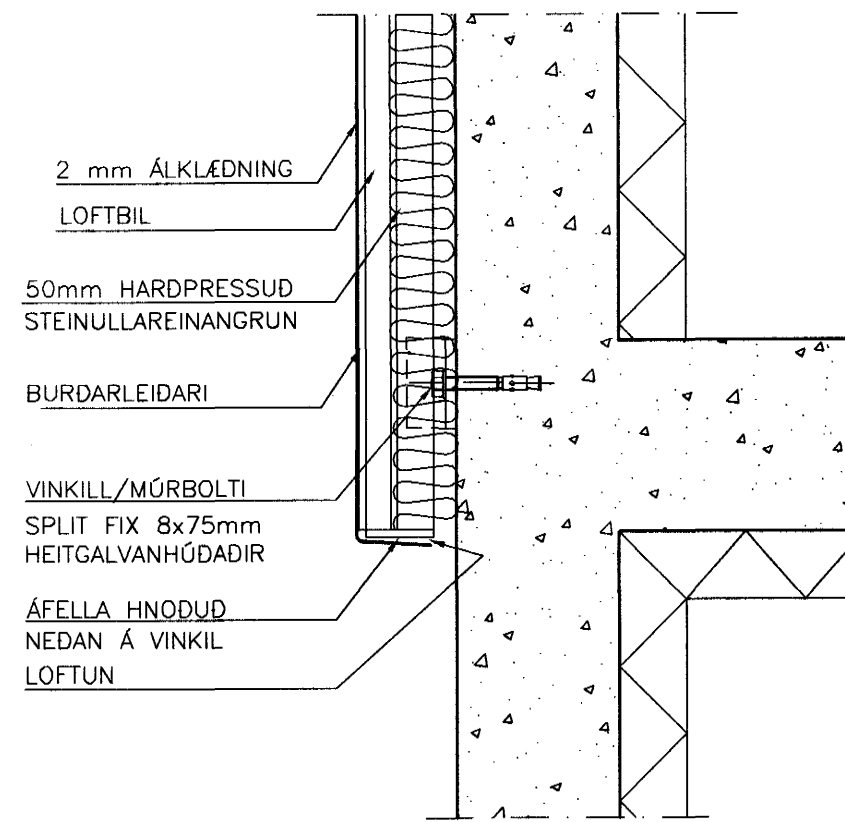


FRÁGANGUR UNDIR GLUGGUM  
1:5

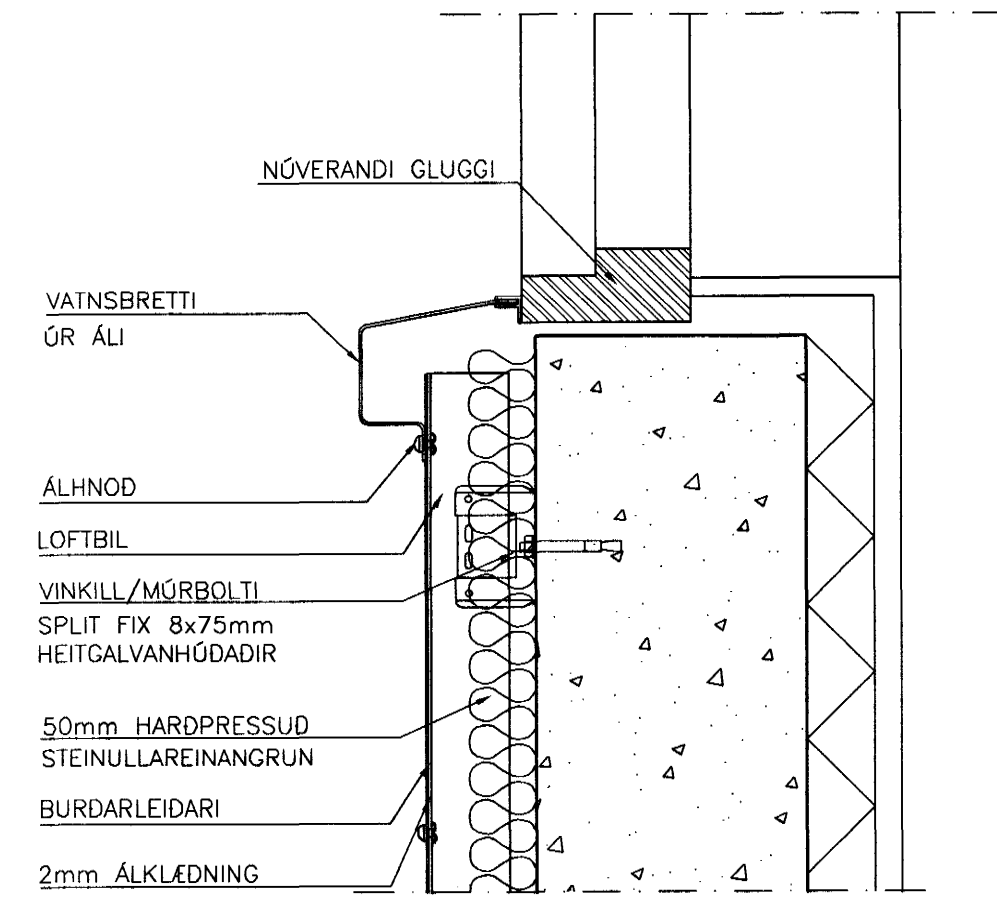


FRÁGANGUR VID GLUGGAHLIDAR  
1:5

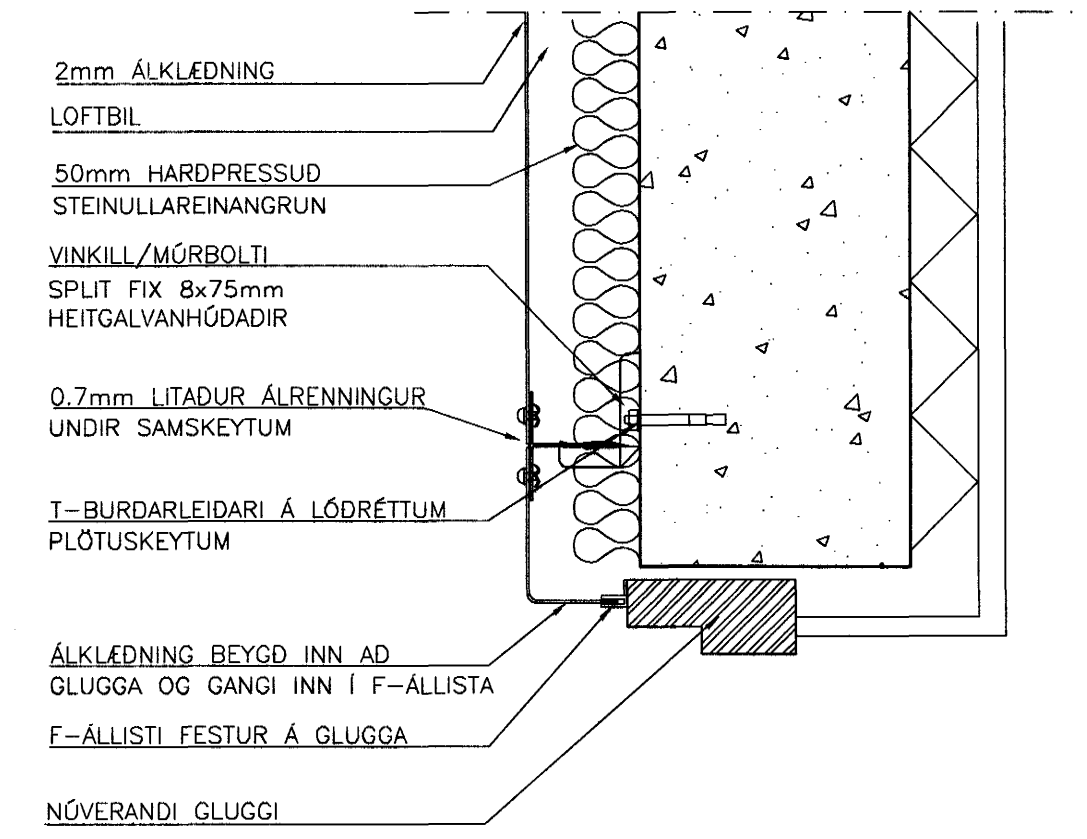


FRÁGANGUR OFAN VID GLUGGA  
1:5

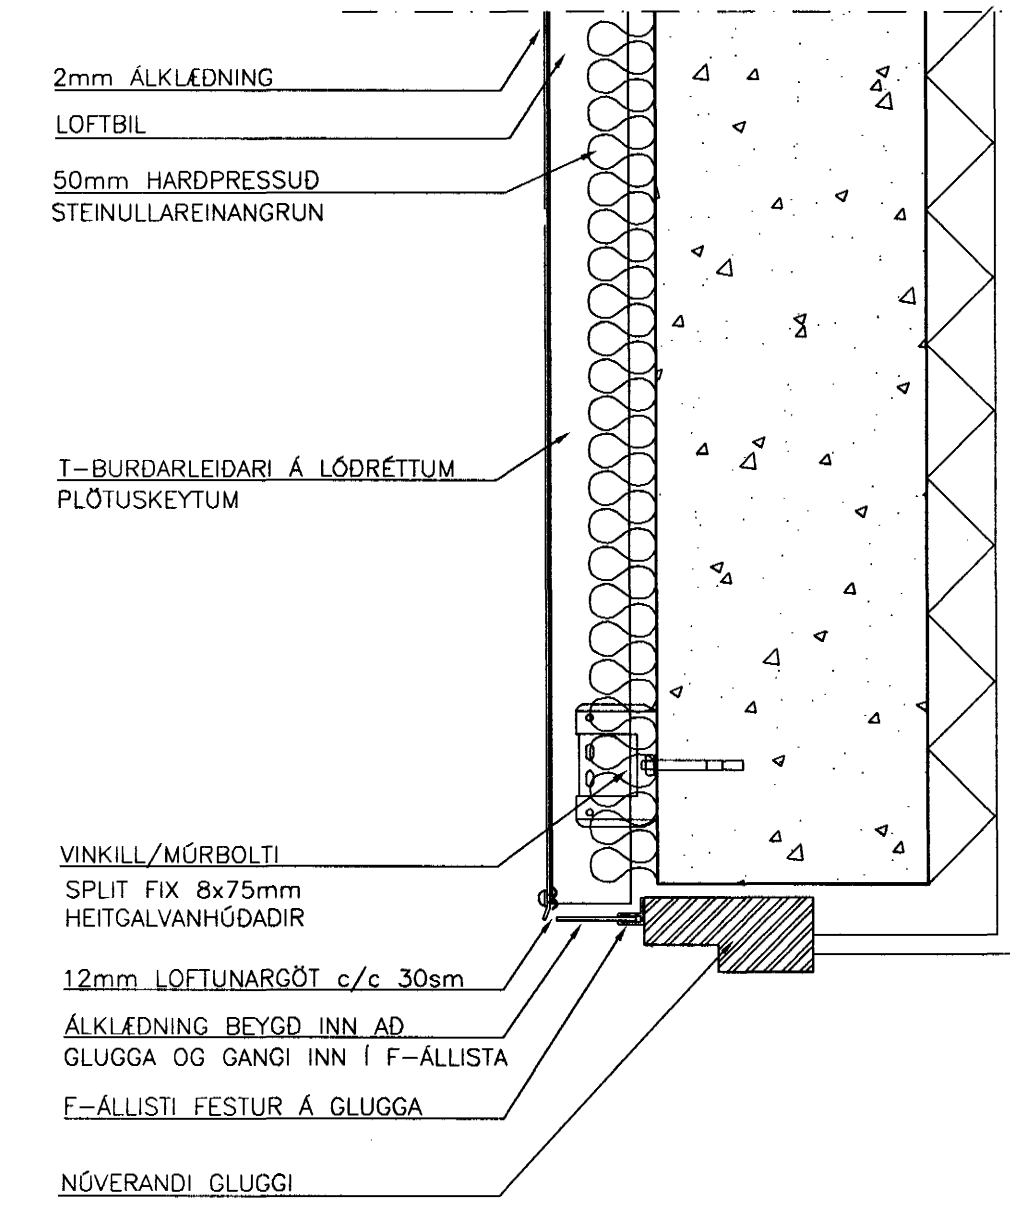


LÓDRÉTT PLÖTUSAMSKEYTI  
1:5

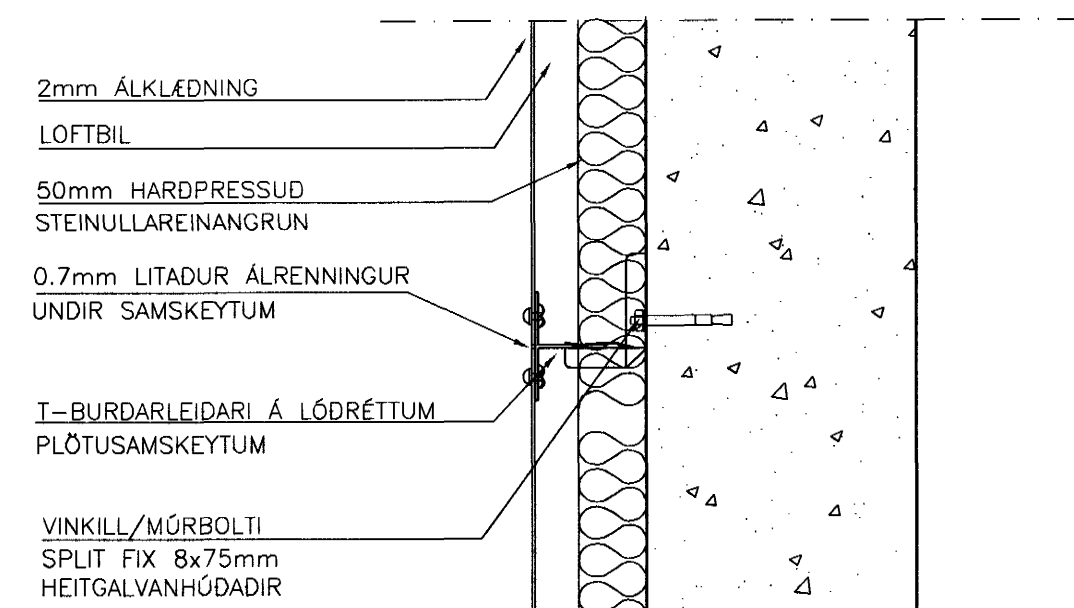

FRÁGANGUR Á LÁRÉTTUM PLÖTUSAMSKEYTUM  
1:5

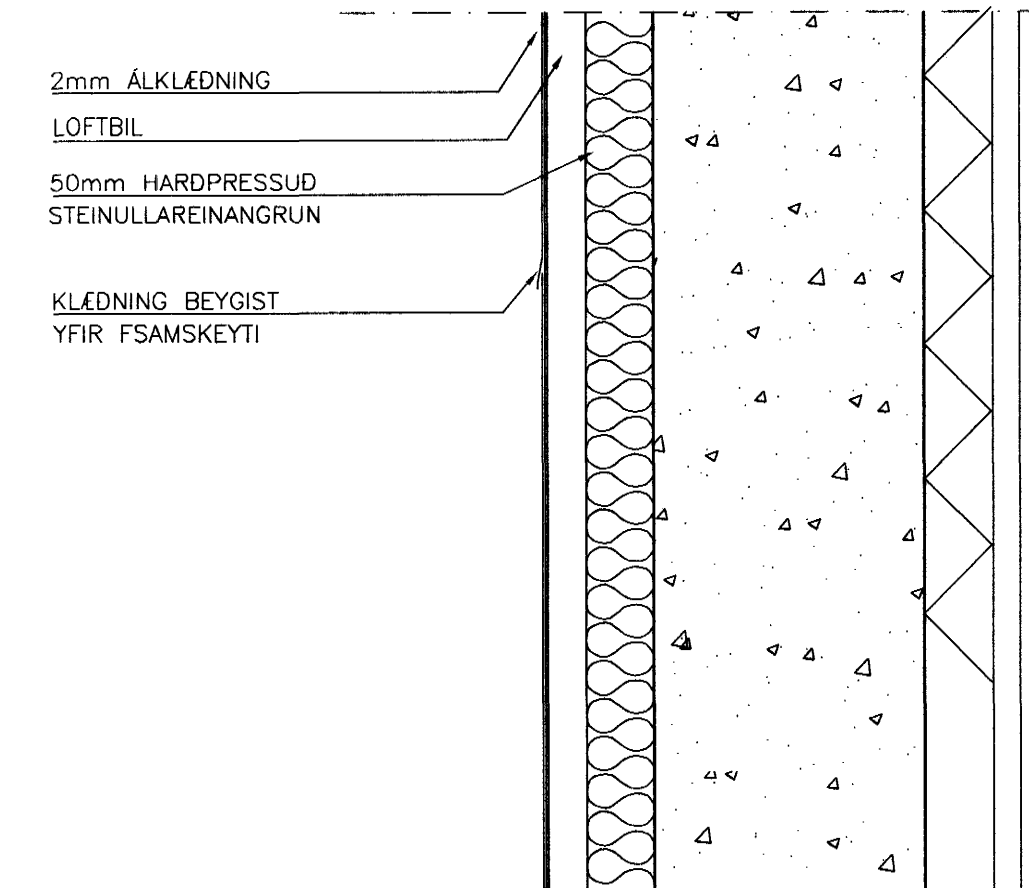

FRÁGANGUR Á ÓTHORNUM  
1:5

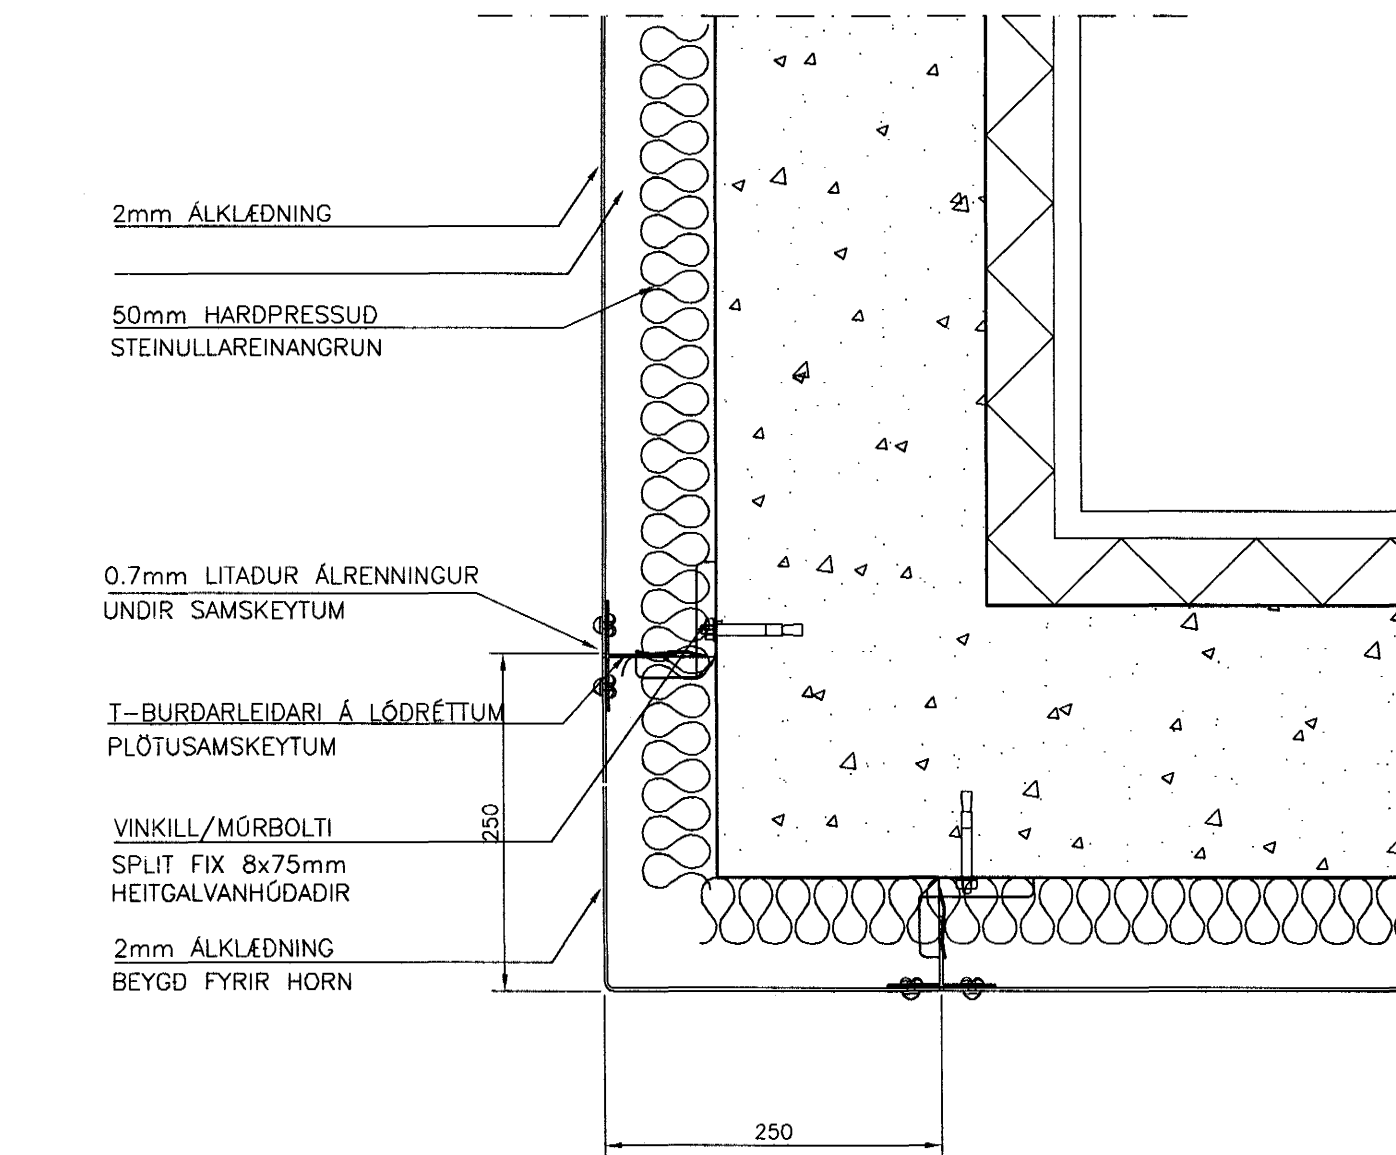

SKÝRINGAR VID BREYTINGU:

SÓTT ER UM LEYFI TIL AD KLÆÐA SÚÐ-AUSTURGAFL  
 KLÆDNING:  
 ALPLÖTUKLÆDNING ÓR 2 MM ÞYKKU ÁLI HÓÐUÐ Í VERKSMÍÐJU SBR. ALGAN WG 53.S.  
 SKV DIN 1725 OG 1745, GRUNNUÐU OG HÓÐUÐU MED PVDF (PVF2) Í LIT.  
 FESTIKERFI:  
 FESTINGAKERFIÐ ER Í ADALATRÍÐUM ÞANNG AD ÁLVINKLAR AF GERDINI WSK 60 GALVALUME  
 EDA SAMBÆRILEGIR FESTAST Á VEGGI T.D MED SPIT FIX 8X75MM HEITGALVANHÓÐUÐUM MÖRBOLTUM,  
 LÓDRÉTTIR ÁLVINKLAR L-40/60/2 SKRÓFAST Á FESTIVINKLANA, SEM FESTIR ERU MED MÖRBOLTUM  
 VID STEIN. Á LÓDRÉTT SAMSKEYTI ÁLPLATNA SKAL SETJA ÁL T-PRÓFIL AF GERDINI WSK 80X50X2MM  
 GALVALUME. LÓDRÉTTU BURDARVINKLARIR OG T-PRÓFILARNIR SKRÓFAST Á FESTIVINKLANA MED ÁL-  
 SKRÓFUM OG RÉTTIST VANDLEGA AF. ALPLÖTUKLÆDNINGIN FESTIST UTANÁ BURDARVINKLA OG T-PRÓFILA  
 EINANGRUN:  
 50MM PRESSUÐ STEINULL  
 VEGGULLARPLÖTUM SKAL FEST UPP MED MINNST 2 STK.DÝFLUM Á HVERJA PLÖTU.

Byggingatæknileg vafnarfarar  
 Alþrótt  
 30. MAÍ 2002  
 VG

ÓTG.	DAGS.	BREYTING:	HANNAD	SAMP.
SLÉTTAHRÁUN 23-25 HAFNARFIRÐI		UTANHÚSSKLÆDNING SNÍÐ		
VSB VERKFRÆÐISTOFA		Áritun lögg. hönnuða: Björn Guðafsson, Kt.:180550-4889.		
BÉJARHRÁUNI 20*220 HAFNARFJÖRDUR Heimasíða: www.vsb.is • Netfang: vsb@vsb.is Sími:565-8600 Fax 565-8610 • Kt:710796-2899		Hannað: HJ	Teiknað: LÁ	
		Móli: 1:5	Yfirfarð: BG	
		Dags: 19.12.02	Nr: 02848-A02	