




FRÁGANGUR VID JÖRD
1:5

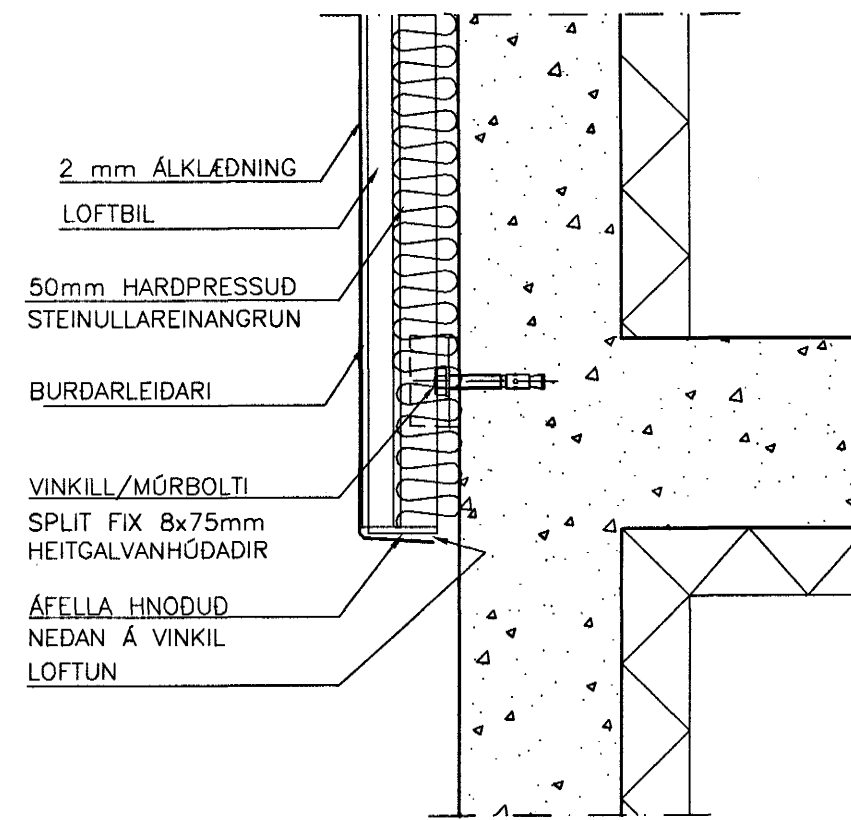


FRÁGANGUR UNDIR GLUGGUM
1:5

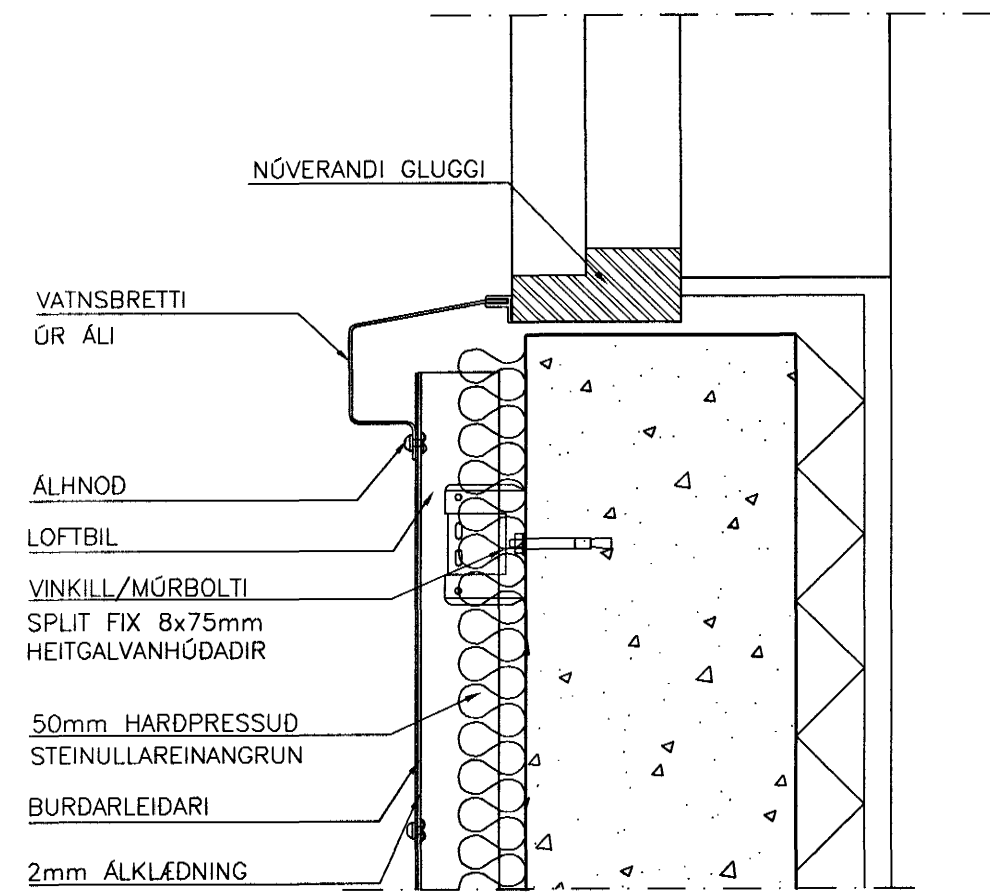


FRÁGANGUR VID GLUGGAHLIDAR
1:5

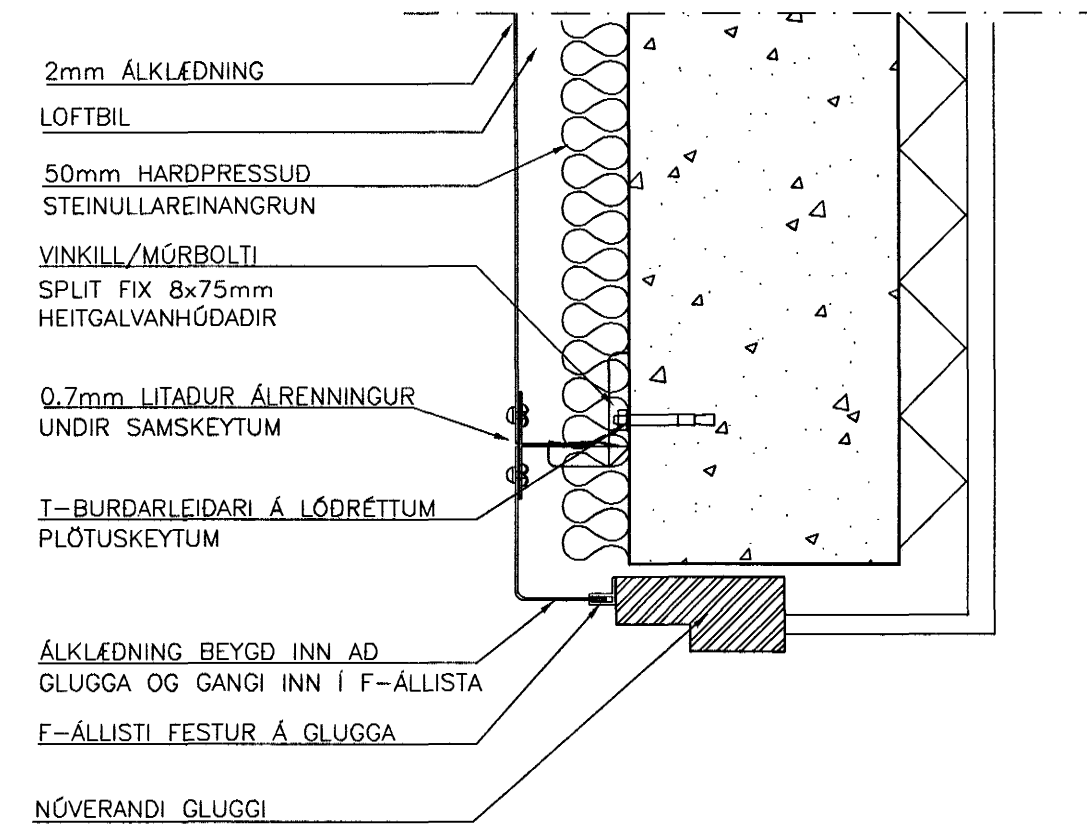


FRÁGANGUR OFAN VID GLUGGA
1:5

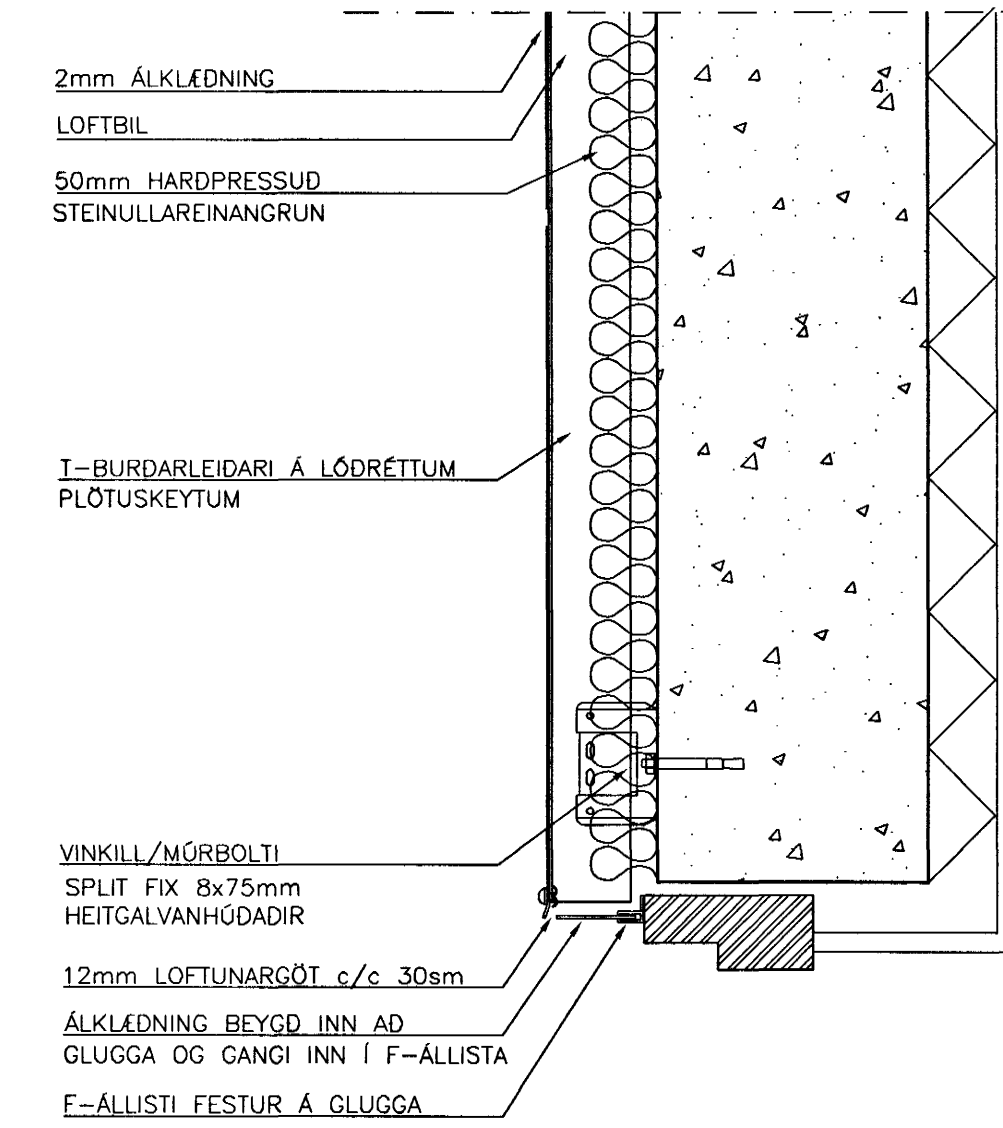


LÓDRÉTT PLÖTUSAMSKEYTI
1:5

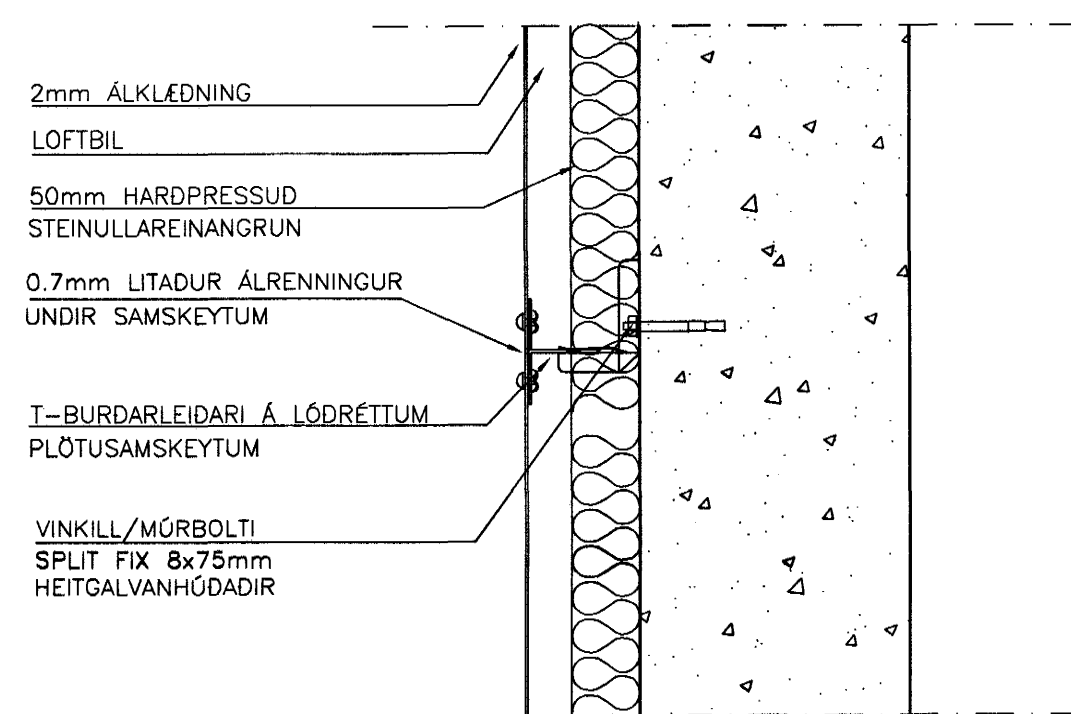

FRÁGANGUR Á LÁRÉTTUM PLÖTUSAMSKEYTUM
1:5

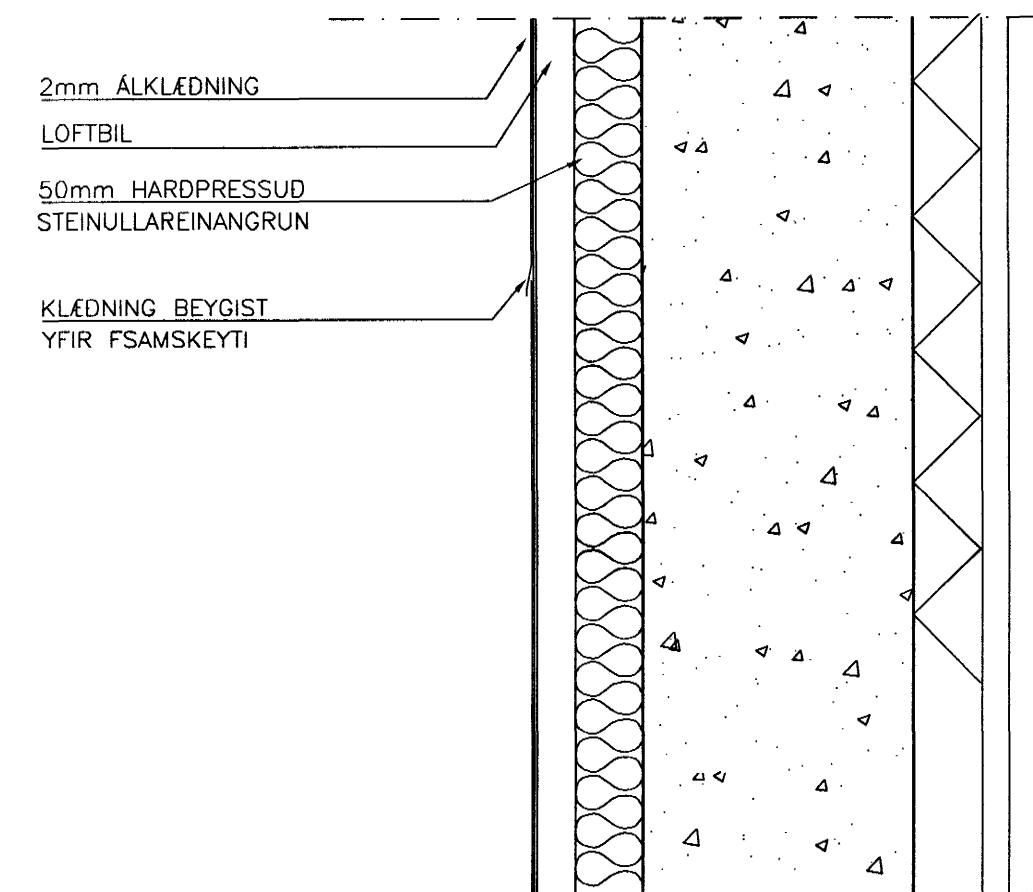

FRÁGANGUR Á ÚTHORNUM
1:5

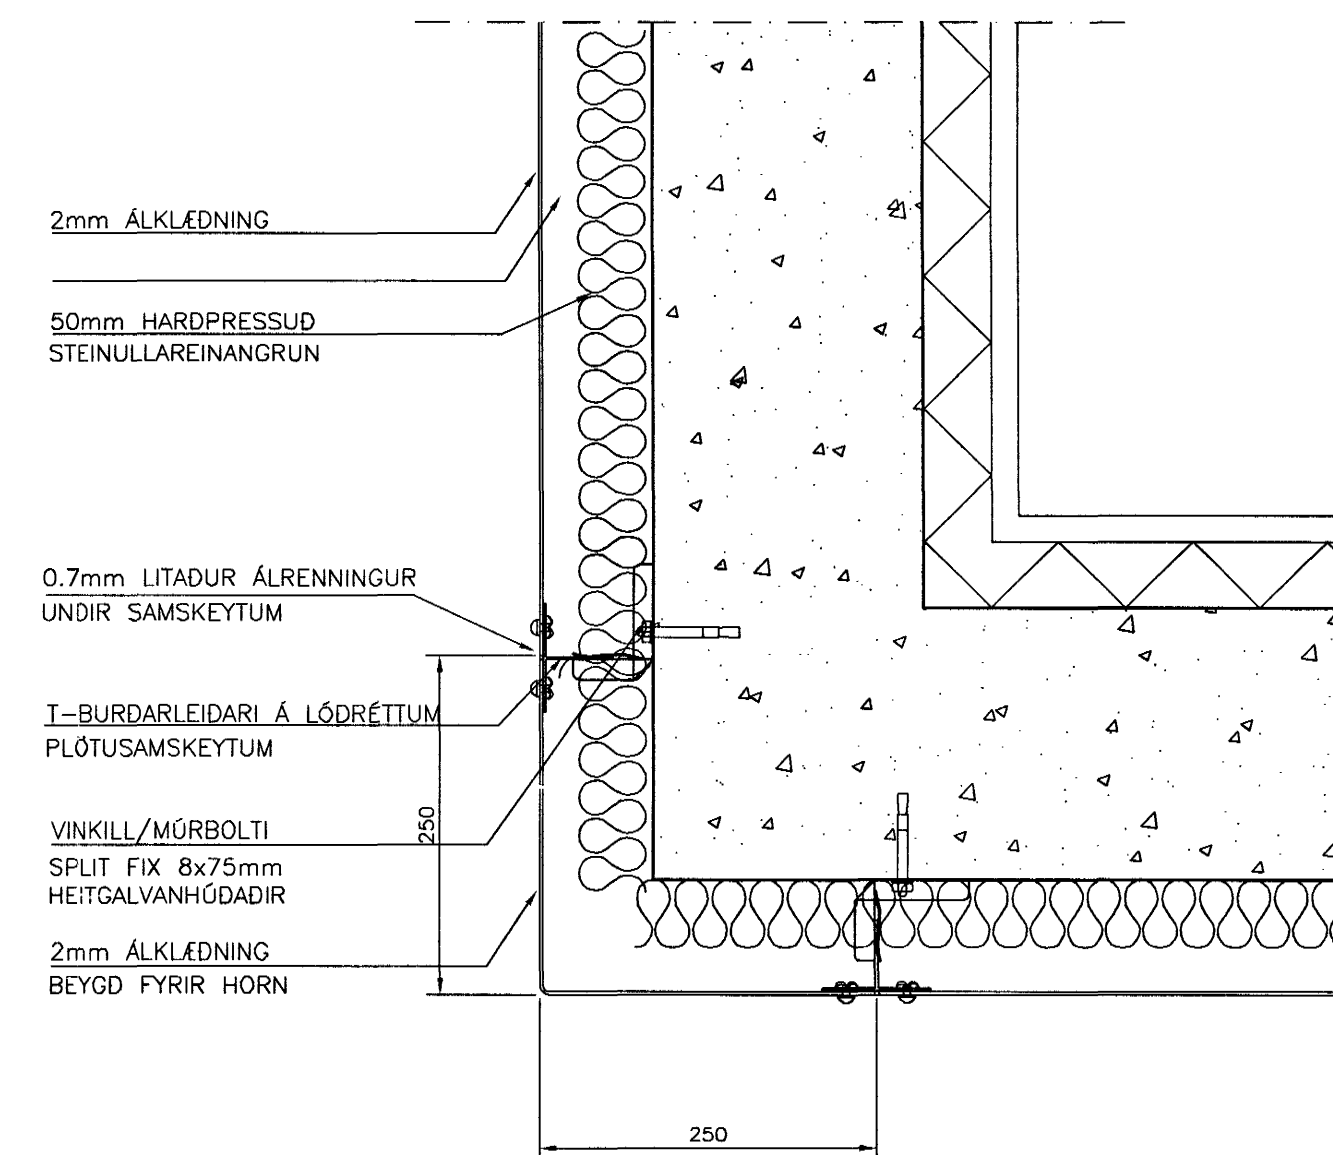

SKÝRINGAR VID BREYTINGU:

KLÆDNING:
ALPLÖTUKLÆDNING ÚR 2 MM PYKKU ALI HÓDUÐU Í VERKSMIDJU SBR, ALCAN WG 53.S, SKV DIN 1725 OG 1745, GRUNNUÐU OG HÓDUÐU MED PVDF (PVF2) Í LIT.

FESTIKERFI:
FESTINGAKERFID ER Í ADALTRIDUM ÞANNIC AD ÁLVINKLAR AF GERDINNI WSK 60 GALVALUME EDA SAMBERILEICIR FESTAST Á VEGGI T.D MED SPIT FIX 8X75MM HEITGALVANHÓDUÐUM MÓRBOLTUM, LÓDRÉTTIR ÁLVINKLAR L-40/60/2 SKRÓFAST Á FESTIVINKLANA, SEM FESTIR ERU MED MÓRBOLTUM VID STEIN. Á LÓDRÉTT SAMSKEYTI ALPLATNA SKAL SETJA ÁL T-PRÓFIL AF GERDINNI WSK 80X50X2MM GALVALUME. LÓDRÉTTU BURDARVINKLARIR OG T-PRÓFILARNIR SKRÓFAST Á FESTIVINKLANA MED AL-SKRÓFUM OG RÉTTIST VANDLEGA AF. ALPLÖTUKLÆDNINGIN FESTIST UTANÁ BURDARVINKLA OG T-PRÓFILA

EINANGRUN:
50MM PRESSUÐ STEINULL
VEGGULLARPLÖTUM SKAL FEST UPP MED MINNST 2 STK.DÝFLUM Á HVERJA PLÖTU.

Byggingaáhrifaáttun
3. MAI 2013
VG

ÚTG.	DAGS.	BREYTING:	HANNAD	SAMP.
SLÉTTAHRÁUN 23-25 HAFNARFIRDI		UTANHÓSGKLÆDNING SNID		
VSB VERKFRÆÐISTOFA		Aritun lögg. hönnuða: Hjörnn Gústafsson, Kt. 180550-4889		
BEIARHRAUNI 20•220 HAFNARFJÖRÐUR Heimasíða: www.vsb.is • Netfang: vsb@vsb.is Sími: 585-8600 Fax: 585-8610-kt: 710796-2899		Hannað: HJ Mál: 1:5 Dags: 19.12.02		
FRV		Yfirfarið: BG Nr: 02848-A02		