


BFURDARLEIDARAR OG FESTINGAR ALMENNT

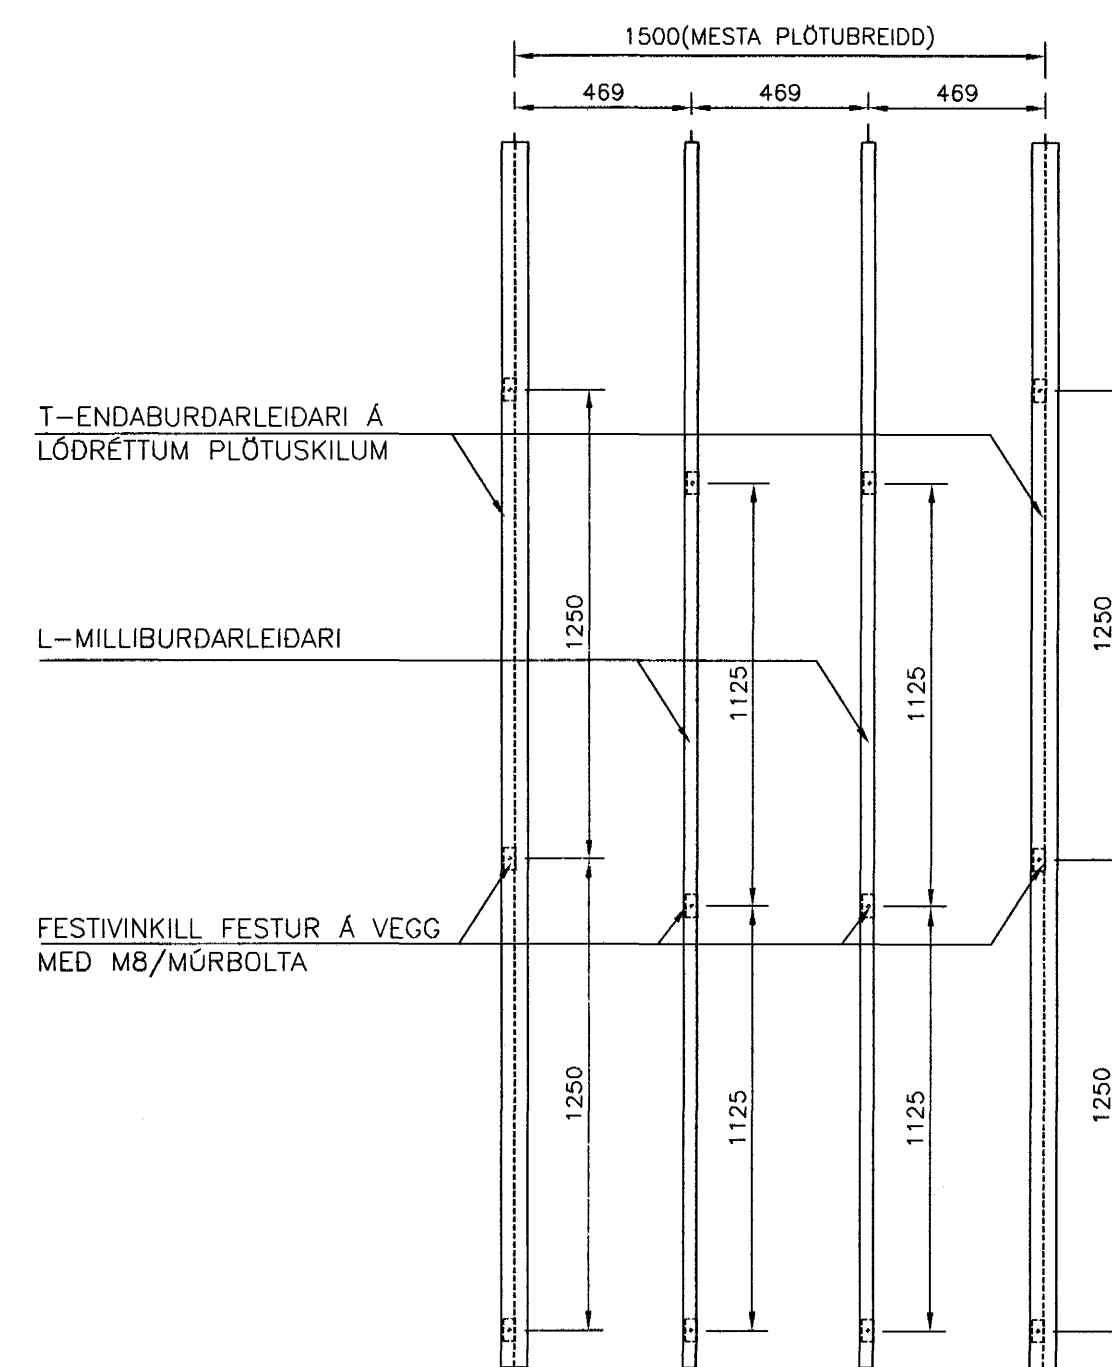

BFURDARLEIDARAR OG FESTINGAR Á HORNSVÆÐUM
NÁI 5.0m ÚT FRÁ HORNUM

SKÝRINGAR VID BREYTINGU:

KLÆDNING:
ALPLÖTUKLÆDNING ÓR 2 MM ÞYKKU ÁLI HÖDUÐU Í VERKSMÍÐJU SBR. ALCAN WG 53.S,
SKV DIN 1725 OG 1745, GRUNNUÐU OG HÖDUÐU MED PVDF (PVF2) Í LIT.

FESTIKERFI:
FESTINGAKERFID ER Í ADALTRÍÐUM ÞANNIG AD ÁLVINKLAR AF GERÐINI WSK 60 GALVALUME
EDA SAMBÆRILEGIR FESTAST Á VEGGI T.D MED SPIT FIX 8X75MM HEITGALVANHÖDUÐUM MÚRBOLTUM,
LÖDRÉTTIR ÁLVINKLAR L-40/60/2 SKRÓFAST Á FESTIVINKLANA, SEM FESTIR ERU MED MÚRBOLTUM
VID STEIN. Á LÖDRÉTTI SAMSKYEITI ÁLPLATNA SKAL SETJA ÁL T-PRÓFIL AF GERÐINI WSK 80X50X2MM
GALVALUME. LÖDRÉTTU BURDARVINKLANIR OG T-PRÓFILARNIR SKRÓFAST Á FESTIVINKLANA MED AL-
SKRÓFUM OG RÉTTIST VANDLEGA AF. ALPLÖTUKLÆDNINGIN FESTIST UTANÁ BURDARVINKLA OG T-PRÓFILA

EINANGRUN:
50MM PRESSUÐ STEINULL
VEGGULLARPLÖTUM SKAL FEST UPP MED MINNST 2 STK.DÓFLUM Á HVERJA PLÖTU.

Byggingaáritunir/Hafnarfjarðar
Alþjóðleg þáttur

3.0 MAI 2013

VG

ÚTG. DAGS. BREYTING: HANNAD SAMD.

SLÉTTAHRÁUN 23-25 HAFNARFIRDI		UTANHÖSSKLÆDNING UNDIRGRINDUR	
VSB VERKFRÆÐISTOFA		Ártun lögg. hönnuð:	
BEIARHRAUNI 20*220 HAFNARFJÖRDUR Heimasíða: www.vsb.is • Netfang: vsb@vsb.is Sími: 585-8600 Fax: 585-8610-KT: 710796-2899		Björn Ólafsson, KT: 180650-4889.	
FRV		Hannað: HJ Teiknað: LA	
Dags: 19.12.02		Mál: 1:20 Yfirarið: BG	
		Nr: 02848-A03	