



SNID 9 1:20

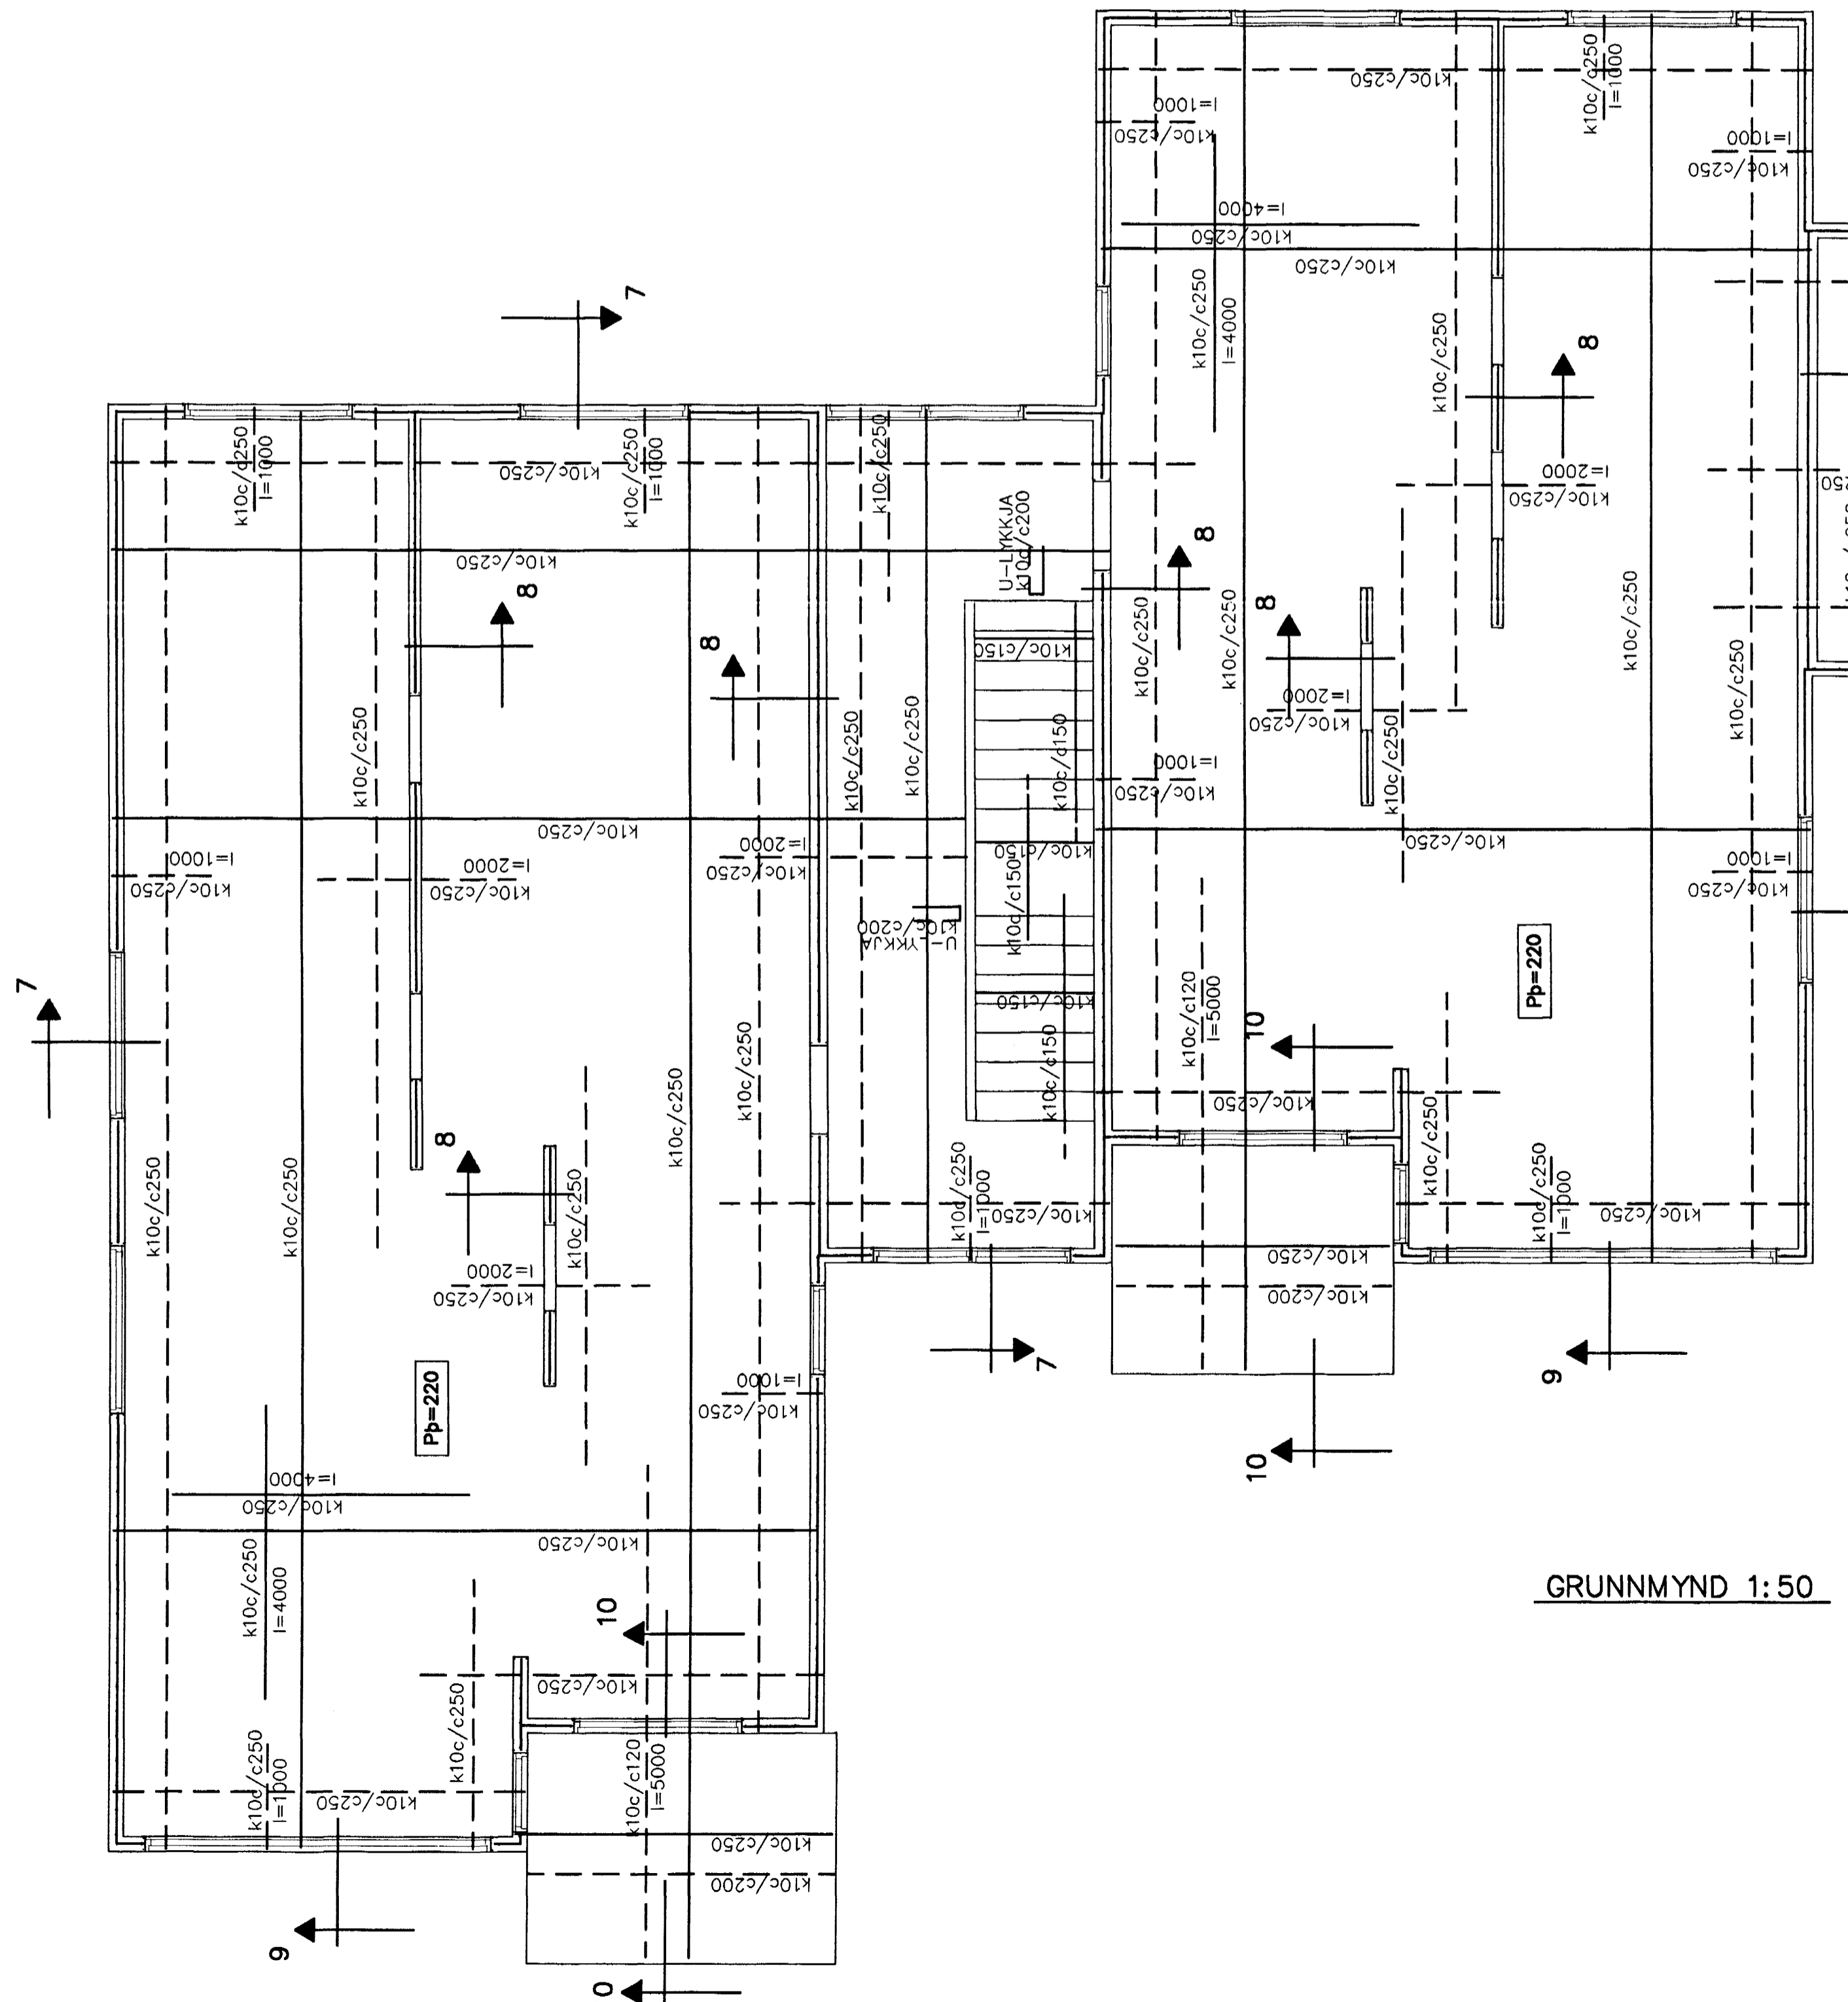

GRUNNMYND 1:50

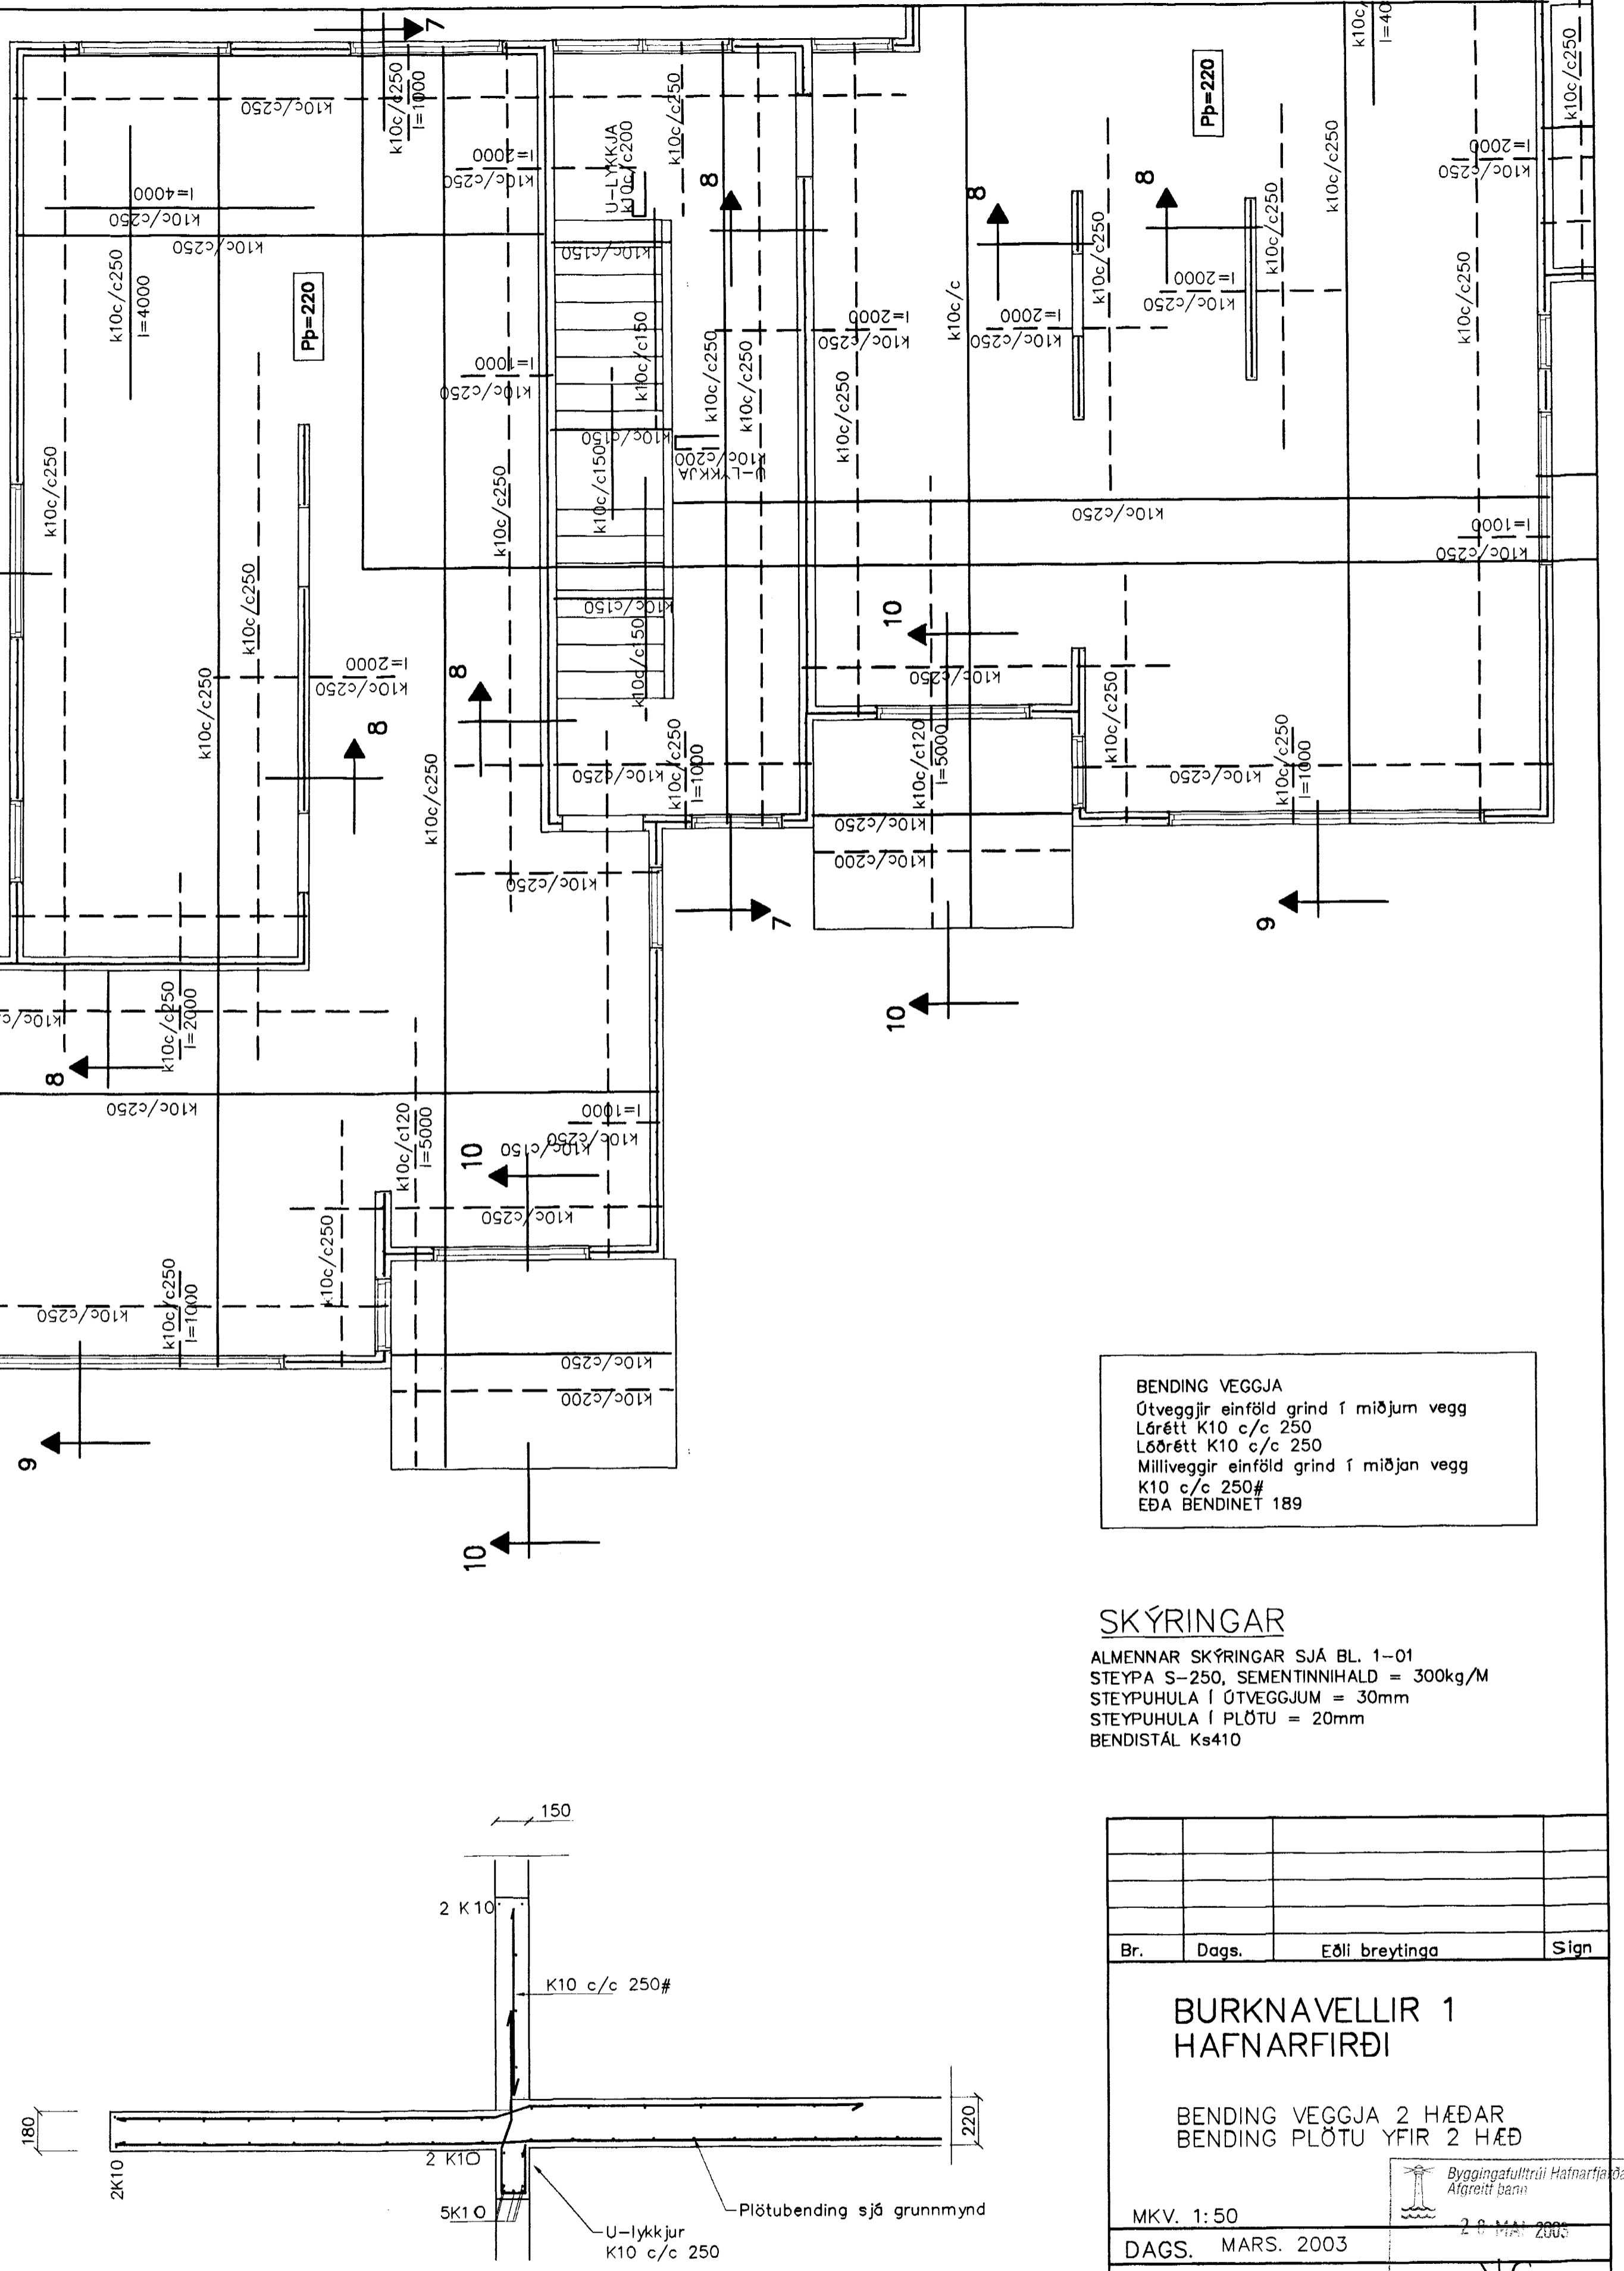

SNID 10-10 1:20

BENDING VEGGJA
 Ótveggjir einföld grind í miðjum vegg
 Lörétt K10 c/c 250
 Milliveggir einföld grind í miðjan vegg
 K10 c/c 250#
 EÐA BENDINGET 189

SKÝRINGAR
 ALMENNAR SKÝRINGAR SJÁ BL. 1-01
 STEYPA S-250, SEMENTINNHALD = 300kg/M
 STEYPUHULA Í ÓTVEGGJUM = 30mm
 STEYPUHULA Í PLÖTU = 20mm
 BENDISTÁL Ks410

Br.	Dags.	Eðli breytinga	Sígn
BURKNAVELLIR 1			
HAFNARFIRÐI			
BENDING VEGGJA 2 HÆÐAR BENDING PLÖTU YFIR 2 HÆÐ			
			
MKV. 1:50			
DAGS. MARS. 2003			
VERK NR. 2217			
TEIKN. NR. 1-10			
HANNAÐ SIG. ÞORLEIFSS. KT. 241148-3009			
TEIKNAD G.H.			
YFIRFARID			
TÆKNIÞJÓNUSTA SIGURDAR ÞORLEIFSSONAR eðhf STRANDGÖTU 11 220 HAFNARFIRÐI Sími 555-4255 FAX 565-2875 E-mail taekniþjonusta@islandia.is kt: 440693-2539			