

**SKÝRINGAR**

PÍPUR Í GÓFHITASLAUFUM SKULU VERA Ø20 mm PEX PLASTPÍPUR MEÐ SÚREFNISHINDRANDI HIMNU GERÐAR FYRIR 6 bar STÖÐUGAN ÞRÝSTING OG 60°C. PÍPUR OG TENGSTYKKU SKULU VERAVOTTUÐ AF RANNSÓKNASTOFNUN BYGGINGAÐNABARINNIS. PÍPUR ERU LAGÐAR MEÐ 150mm - 300mm MILLIBIL.

**ÞRÝSTIÞRÓFUN**

ÞRÝSTIÞRÓFIÐ SKAL GERA Í 2 ÁFÖNGUM:


- FORÞRÓFUN
- AÐALÞRÓFUN

**FORÞRÓFUN:**


EF KOSTUR ER SKAL MÆLIBÚNAÐUR VERA STAÐSETTUR Á LÆGSTA STAÐ KERFSINS. FYLLA SKAL LAGNIR MEÐ VATNI, PASSA VEL AD EKKERT LOFT SÉ Á KERFINU OG AD ÞAÐ SÉ EKKI TENGT VEITU. LÁTA VATN NÁ UMHYRFISHITA. AUKA ÞRÝSTING Á KERFINU UPP Í 1,5 X NOTKUNARÞRÝSTING [A] OG BÍÐA Í 10 MÍN. AUKA ÞRÝSTING Í 1,5 X NOTKUNARÞRÝSTING OG AFTUR EFTIR 20 MÍN. SKRÁ ÞRÝSTING EFTIR 30 MÍN [B] OG AFTUR EFTIR 60 MÍN [C] OG MÁ ÞRÝSTINGURINN EKKI Hafa FALLIÐ MEIRA EN 0,6 bar Á ÞEIM TÍMA. FORÞRÓFI TELST VERA LOKIÐ MEÐ FULLHÆGJANDI ÁRANGRI EF ENGINN LEKI KEMUR FRAM OG ÞRÝSTINGSFALL SÍÐUSTU 30 MÍNÚTNA ER EKKI YFIR 0,6 bar. [C]

**AÐALÞRÓFUN:**

AÐALÞRÓFUN SKAL FARA FRAM Í BEINU FRAMHALDI AF FORÞRÓFUN OG TÍMALENGÐ PESS ER UM 2 KLST. ÞRÓÞRÝSTINUR EFNIR FORÞRÓF Á TÍMAPUNKTI [C] SKAL SKRÁSETTUR. AÐALÞRÓFI TELST LOKIÐ MEÐ FULLHÆGJANDI ÁRANGRI EF ÞRÓFUNARÞRÝSTINGUR FELLUR EKKI MEIRA EN 0,2 bar [D] FRÁ BYRJUNARÞRÝSTINGU ÞRÓFSINS OG EF ENGIR LEKAR KOMA FRAM. EF ÞRÝSTINGUR FELLUR MEIRA EN 0,2bar MEÐAN Á ÞRÓFI STENDUR VERÐUR AD ENDURTAKA ALLT AÐALÞRÓFIÐ AFTUR.

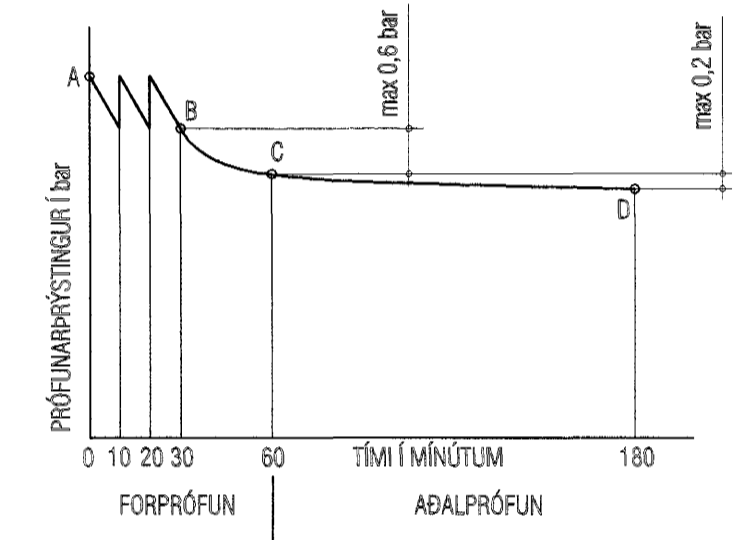


**SNÍÐ Í LÖGN**

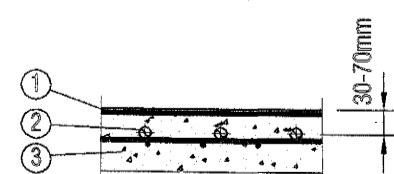

- ① GÓLFEFNI (PUNKT TEPPI, PARKET EDA FLÍSAR)
- ② Ø 20 mm PEX PLASTPÍPUR
- ③ JÁRNBEIT BOTNPLATA

SLAUF NR. 13	55 m
SLAUF NR. 14	77 m
SLAUF NR. 15	54 m
SLAUF NR. 16	73 m
SLAUF NR. 17	111 m
SLAUF NR. 18	104 m
SLAUF NR. 19	119 m
SLAUF NR. 20	59 m
SLAUF NR. 21	97 m
SLAUF NR. 22	84 m
SAMTSLS :	833 m

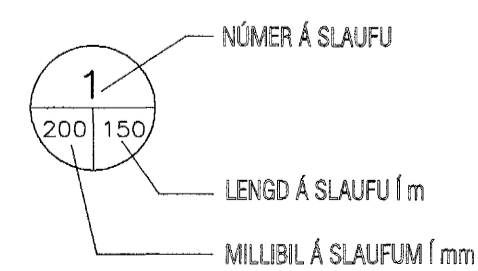

NG

ÓTG.	DAGS.	BREYTING:	HANNAD	SAMP.
<b>KLUKKUBERG 26</b>		<b>GÓLFHITALAGNIR</b>		
<b>HAFNARFIRÐI</b>		<b>GRUNNMYND</b>		
<b>VSB VERKFRÆDISTOFA</b>		2. HÉÐ		
Björn Guðafosson		Áritun lögg. hönnuðar:		
Kl.: 180550-4889		Björn Guðafosson		
Hannað: BS		Telknað: BS		
Mál: 1:50		Yfirfarið: SÁS		
Dags: 20.12.02		Nr: <b>02763-P03</b>		

BÉJARHRAUNI 20•220 HAFNARFJÖRDUR  
 Heimasíða: www.vsb.is • Netfang: vsb@vsb.is  
 Sími: 585-8600 Fax: 585-8610 vsk: 710796-2899