



GRUNNMYND 1:50

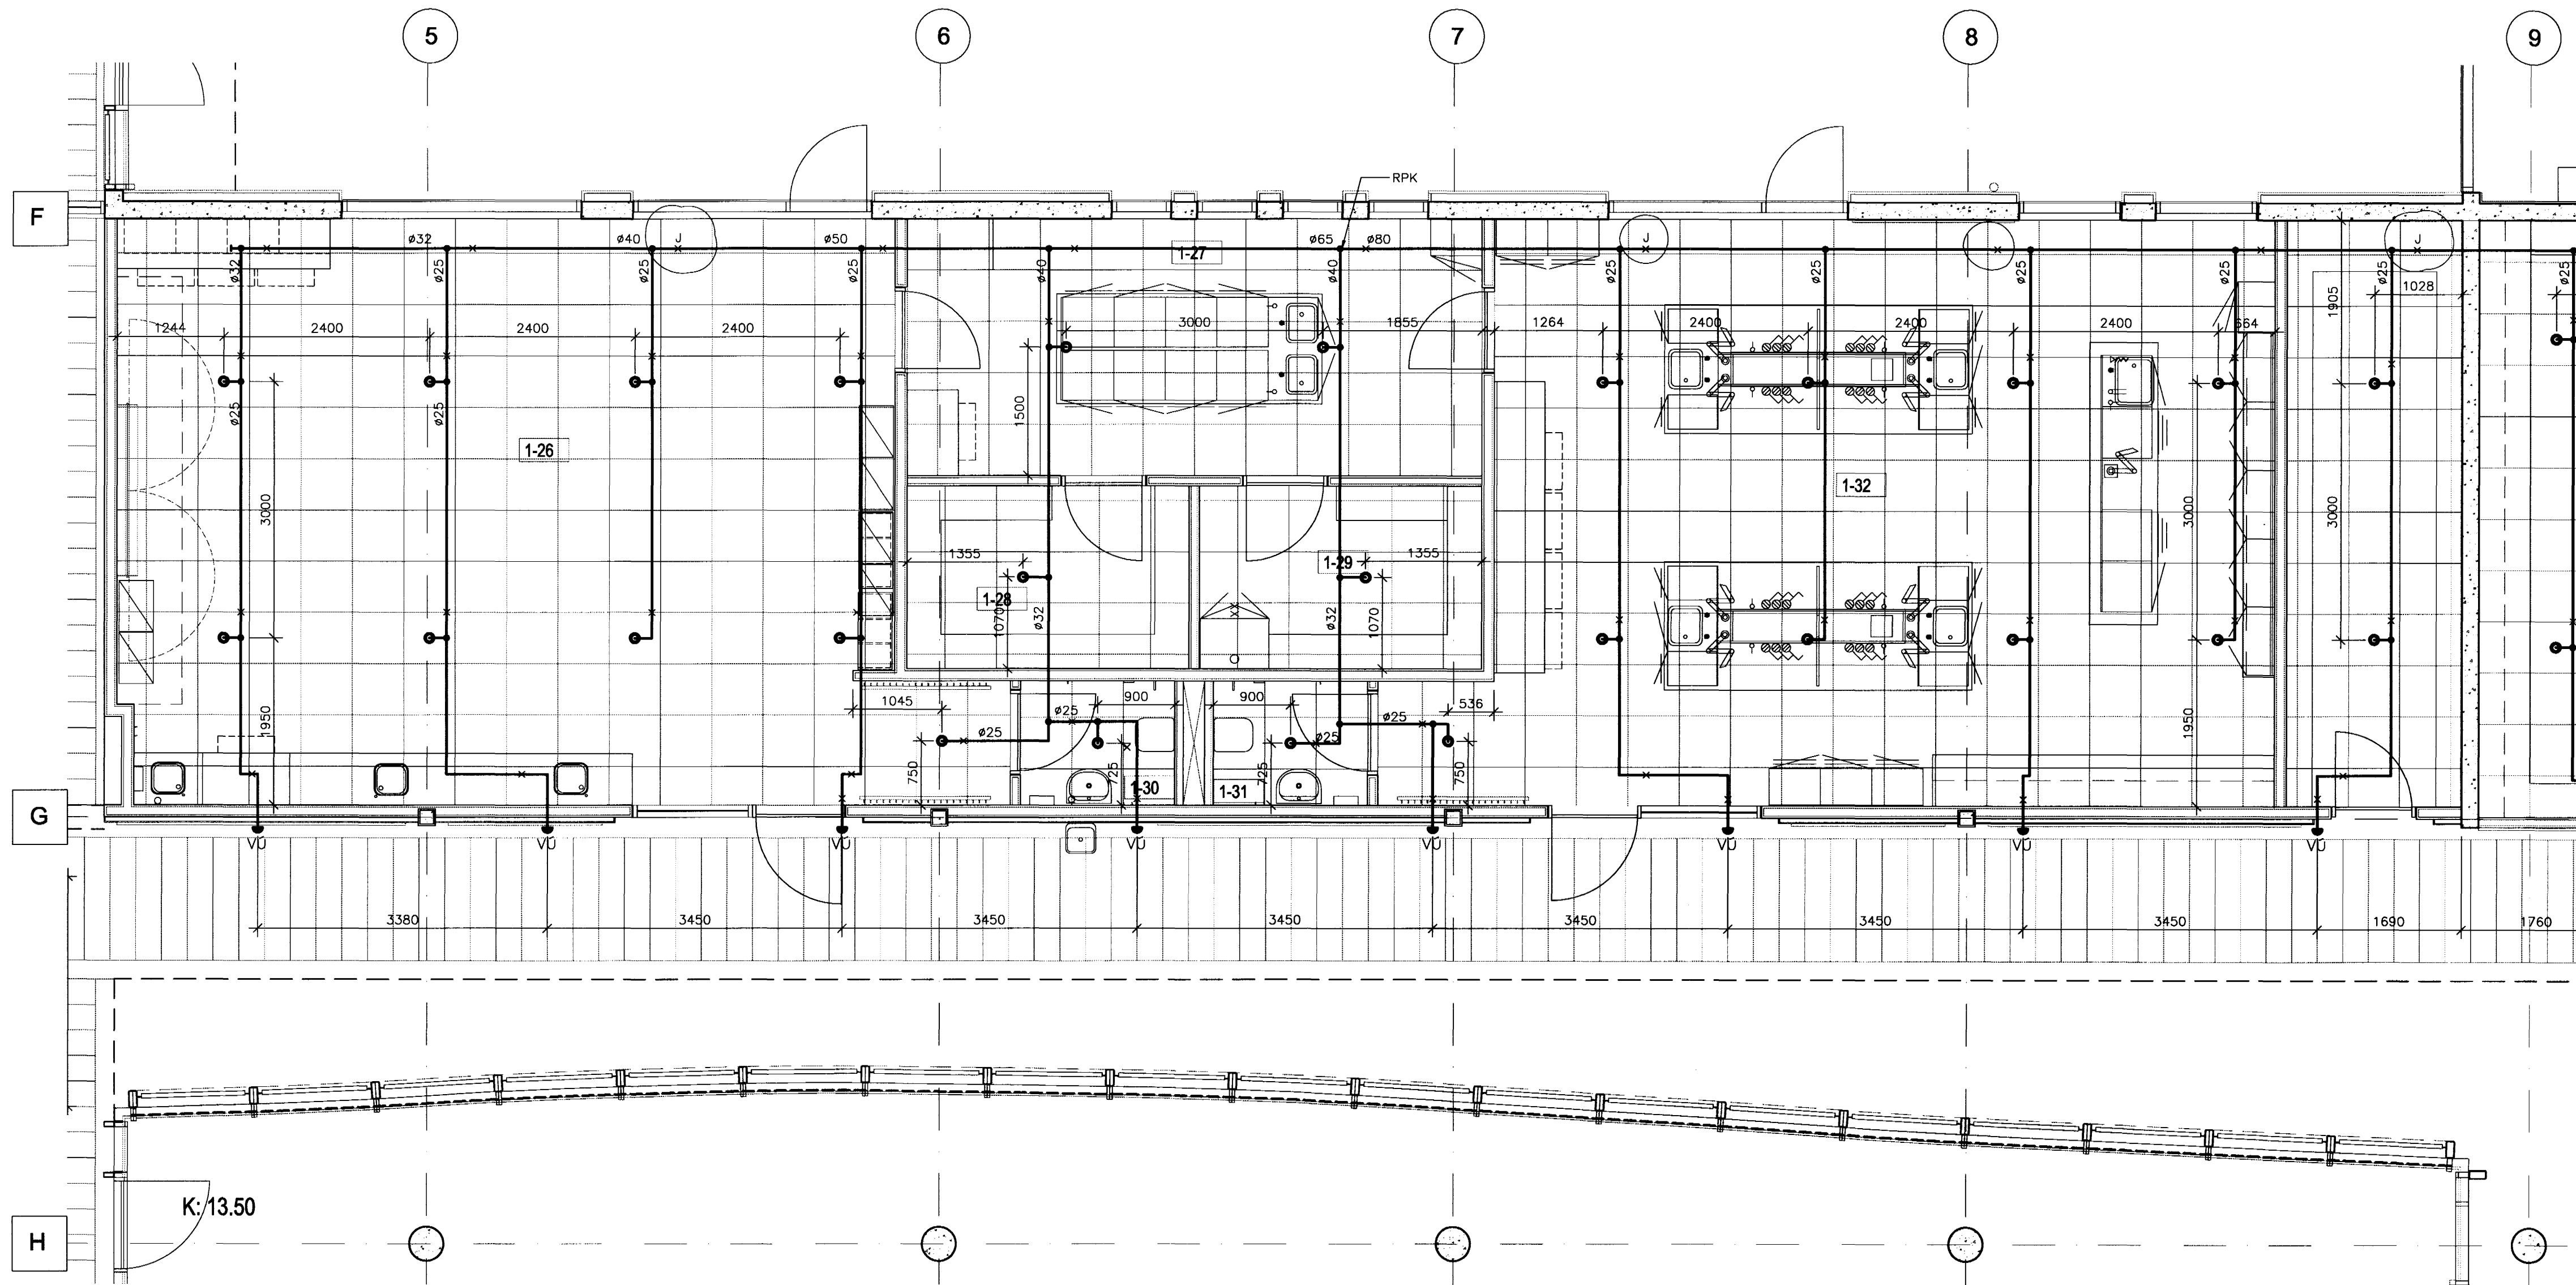

TILVÍSANIR:  
ALMENNAR SKÝRINGAR . . . . . SJÁ BL. NR. A-001

*AC. 071070-5069*

A	14.08.03	JARÐSKILFASTAFUR	ÖG	ÖG
BR.	DAGS.	BREYTING	REKNI.	TEKNI.

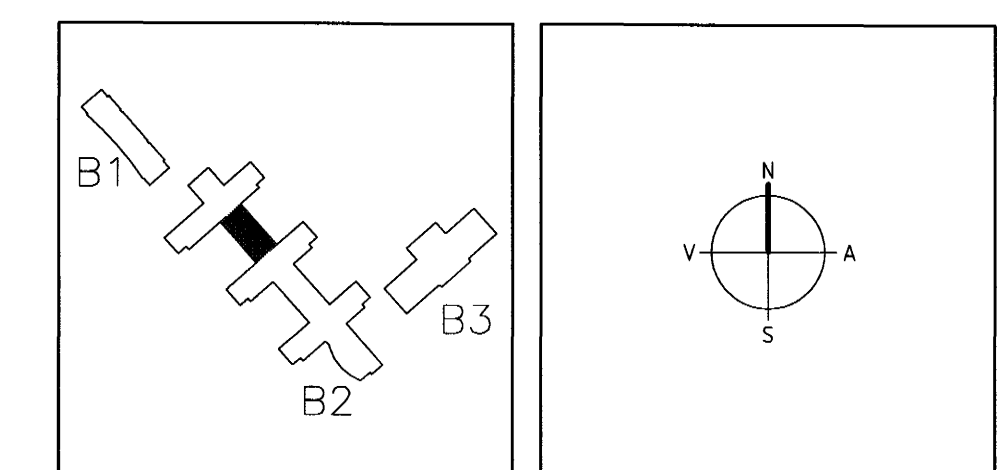

**ARKITEKTAR**  
BERGSTAÐSTRÆTI 10, RVK  
Sími: 551-1450, netfang: arkitekt@ishoff.is

**FINNUR BJÖRGVINSSON**  
**HILMAR ÞÓR BJÖRNSSON**  
**SIGRÍÐUR ÓLAFSDÓTTIR**

**LANDMÖTUN**  
EINAR E. SÆMUNDSEN  
INGIBJÖRG KRISTJÁNSDÓTTIR  
MARGRÉT SIGURDARDÓTTIR

27 MAI 2003  
VG

**ELDVAARNADJÓNUSTAN ehf.**  
Aðvaldur Einarsson  
Yfirfarið  
20 MAI 2003

Án athugasemda  
 Með athugas. dags.

*[Signature]*  
Undirskrift

**VSÓ**  
VSÓ RÁÐGJÖF  
BORGAR (MÍ 20, 100, 150, 200, 300, 400, 500, 600, 700, 800, 900, 1000, 1500, 2000, 3000, 4000, 5000, 6000, 7000, 8000, 9000, 10000)

**SÓLVANGSVEGUR 4**  
**LÆKJARSKÓLI**

VATNSÓÐAKERFI  
1. HÆÐ  
GRUNNMYND

HANNAÐ/TEKNI  
ATH.  
SÁMBYGGI  
KT.  
REYKJAVK

ÖG/PH  
*[Signature]*  
KT.  
REYKJAVK

130657-4439  
08.08.2002

KVARDI 1:50  
VERNR.  
00258

TEKNI. NR.  
B2-L6-VG1-004

BR.  
A