GRUNNMYND 1:50

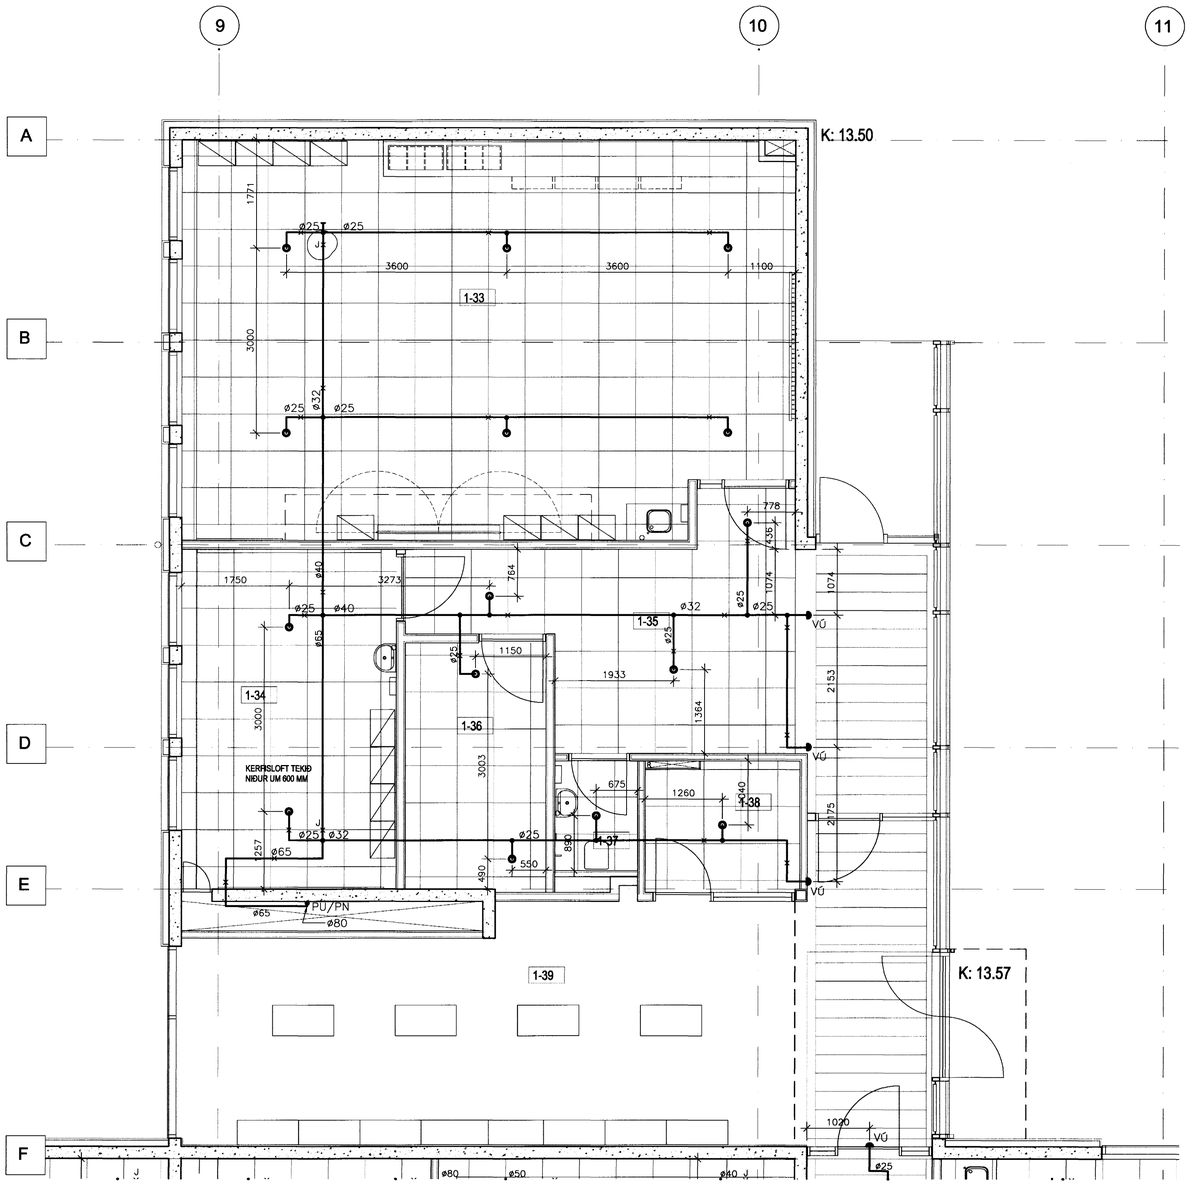

TILVÍSANIR:
ALMENNAR SKÝRINGAR . . . . . SJÁ BL. NR. A-001

SE 071070-5069

BR.	DAGS.	BREYTING	REIKN.	TEIKN.
A	14.05.'03	JARÐSKJÁLFTASTÍFA	ÓAG	ÓAG

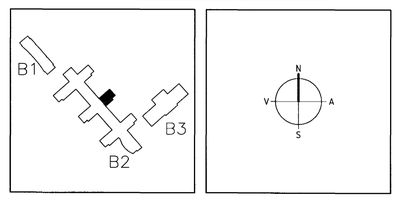

ARKITEKTAR
BERGSTAÐASTRÆTI 10, RVK.
sími:551-1460, netfang:arktekt@isholf.is
FINNUR BJÖRGVINSSON
HILMAR ÞÓR BJÖRNSSON
SIGRÍÐUR ÓLAFSDÓTTIR

Byggingafulltrúi Hafnarfjarðar
Afgreitt þann
27 MAI 2003
VG

LANDMÓTUN sf
EINAR E. SÆMUNDSEN
INGIBJÖRG KRISTJÁNSDÓTTIR
MARGRÉT SIGURÐARDÓTTIR

ELDVARNAÞJÓNUSTAN ehf.
Ástvaldur Eiríksson
Yfirfarið
20 MAI 2003
Án athugasemda
Með athugas.dags.
Undirskrift

VSÓ
VSÓ RÁÐGJÖF
BORGARTÚN 20, 105 REYKJAVÍK, SÍMI 585-9000, SÍMBRÉF 585-9010, NETFANG vso@vso.is

SÓLVANGSVEGUR 4
LÆKJARSKÓLI

VATNSÚÐAKERFI
1. HÆÐ
GRUNNMYND

HANNAÐ/TEIKN. ÓAG/HH
ATH.
SAMÞYKKT
KT. 130557-4439
KVARÐI 1:50
REYKJAVÍK 06.05.2002
VERKNR. 00258
TEIKN. NR. B2-L6-VG1-005
BR. A

00258-B2-L6-VG1-005