GRUNNMYND 1:50

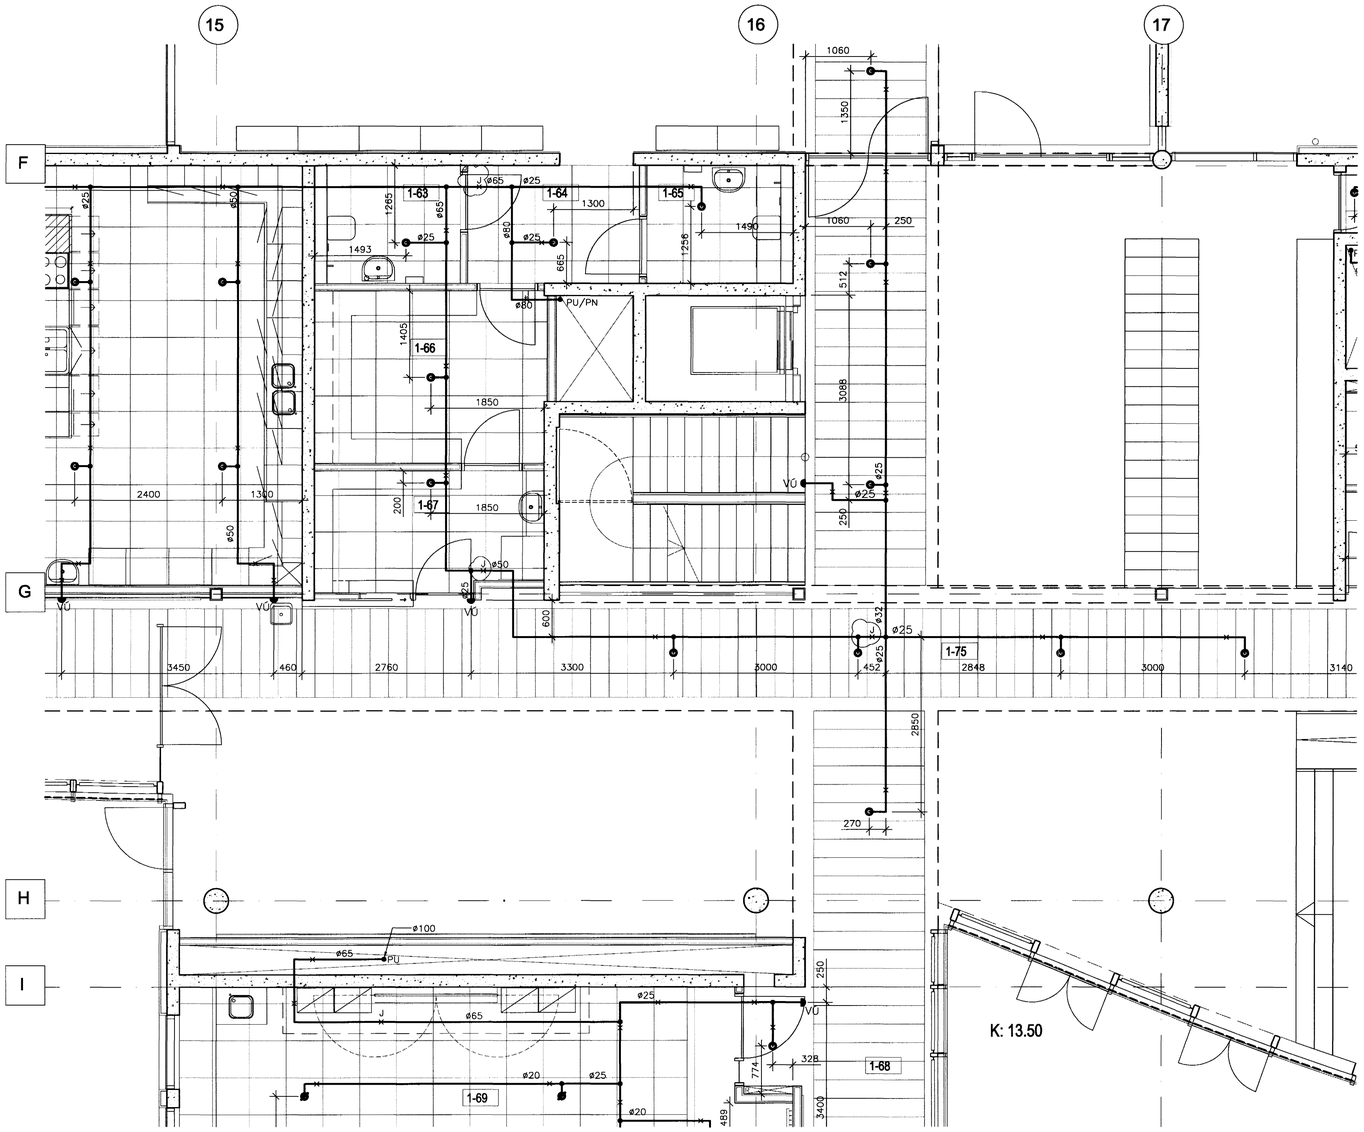

TILVÍSANIR:
ALMENNAR SKÝRINGAR . . . . . SJÁ BL. NR. A-001

ÁE 071070-5069

BR.	DAGS.	BREYTING	REIKN.	TEIKN.
B	14.05.'03	JARÐSKJÁLFTASTÍFUR	ÓÁG	ÓÁG
A	13.03.'03	SPRINKLER BREYTT	ÓÁG	ÓÁG

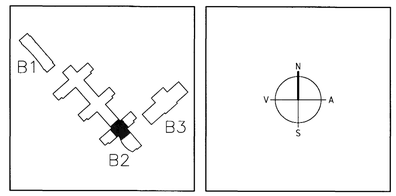

ARKITEKTAR
BERGSTAÐASTRÆTI 10, RVK.
sími:551-1460, netfang:arkitekt@isholf.is
FINNUR BJÖRGVINSSON
HILMAR ÞÓR BJÖRNSSON
SIGRÍÐUR ÓLAFSDÓTTIR

LANDMÓTUN
EINAR E. SÆMUNDSEN
INGIBJÖRG KRISTJÁNSDÓTTIR
MARGRÉT SIGURÐARDÓTTIR

Byggingafulltrúi Hafnarfjarðar
Afgreitt þann
27 MAÍ 2003
VG

ELDVARNAÞJÓNUSTAN ehf.
Aðalsteinn Eiríksson
Yfirfarið
28 MAÍ 2003
Án athugasemda
Með athugasemdum

VSÓ
VSÓ RÁÐGJÖF
BORGARTÚNI 20, 105 REYKJAVÍK, SÍMI: 585-9000, SÍMBRÉF: 585-9010, NETFANG: vso@vso.is

SÓLVANGSVEGUR 4
LÆKJARSKÓLI

VATNSÚÐAKERFI
1. HÆÐ
GRUNNMYND

HANNAÐ/TEIKN. ÓÁG/HH
ATH.
SAMÞYKKT
KT. 130557-4439
KVARÐI 1:50
REYKJAVÍK 08.05.2002
VERKNR. 00258
TEIKN. NR. B2-L6-VG1-010
BR. B

00258-B2-L6-VG1-010