


TILVÍSANIR:
ALMENNAR SKÝRINGAR SJA BL. NR. A-001

NE 071070-5069

B	14.08.03 JARÐSKALFESTIÐUR	ÖG	ÖG
A	10.11.02 STAÐSETNINGU A ÖMSTÖTUM A ÖMNI Breytt skv. nýju loftplan	ÖG	ÖG
BR.	DAGS.	BREYTING	REKNI. TEKNI.

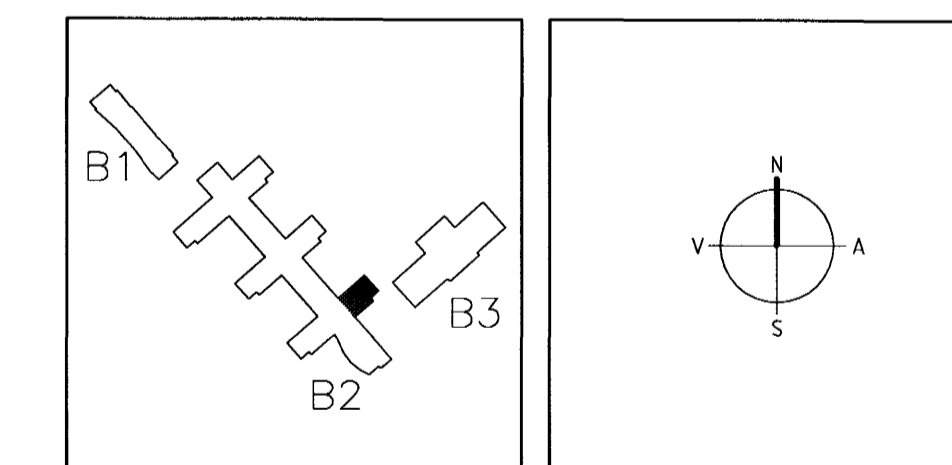

ARKITEKTAR
BERGSTADASTRÆTI 10, RVK.
Sími: 551-1480, netfang:arkitekt@lahoff.is

FINNUR BJÖRGVINSSON
HILMAR ÞÓR BJÖRNSSON
SIGRÍÐUR ÓLAFSDÓTTIR

LANDMÖTUN
MIRKAREIÐ 6 - 201 KOPAVOGUR - Sími: 884 8100 - FAX: 884 8386

EINAR E. SÆMUNDSEN
INGIBJÖRG KRISTJÁNSDÓTTIR
MARGRÉT SIGURDÁRÐÓTTIR

27 MAÍ 2003
VG

ELDVARNAÞJÓFUÞJÓUSTAN ehf.
Astvaldur Eiríksson
Yfirfarið
29 MAÍ 2003
An athugasemdir
1 MÖB afhugas dags.

VSÓ
VSÓ RÁÐGJÖF
BORGARTÚN 20, 100 REYKJAVÍK, Sími: 585-8000, Símbreyt: 585-8010, Netfang: vs@vs.is

SÓLVANGSVEGUR 4
LÆKJARKÖLI

LAGNIR
VATNSÓÐAKERFI
GRUNNMYND 2. HÆÐ

HANNAÐ/TEKNI. ÖG/ÖG
ATH. SAMÞYKKT
KT. 130087-1430

KVARDI: 1:50
VERKNI. REYKJAVÍK
00258

TEKNI. NR. B
B2-L6-VG2-009
B