


MÆLAGRIND HITAVEITU

HITALAGNIR SKÝRINGAR

Hitalagnir skulu vera af svörtum stálplöfum með skrúfubum tengistykkjum DIN 2440.
 Grömur af einstökum öfnum skulu vera 10 mm nema annað sé tilgreint á teikningum.
 Fjarlægð á milli festinga
 Notarnúmer Fjarlægð
 15-32 mm 2,5 m
 40-50 mm 3,0 m
 Einangra skal lagnir með 20mm Gilmaflex hökum.
 Á alle öfna korti skilvirkir öfnokar, stillitæ og loftskrúfur.
 Lagnir skal brættiréfa við 6 búr, og skal bræstingur stönda ánk. 5 tíma án þessa að falla.

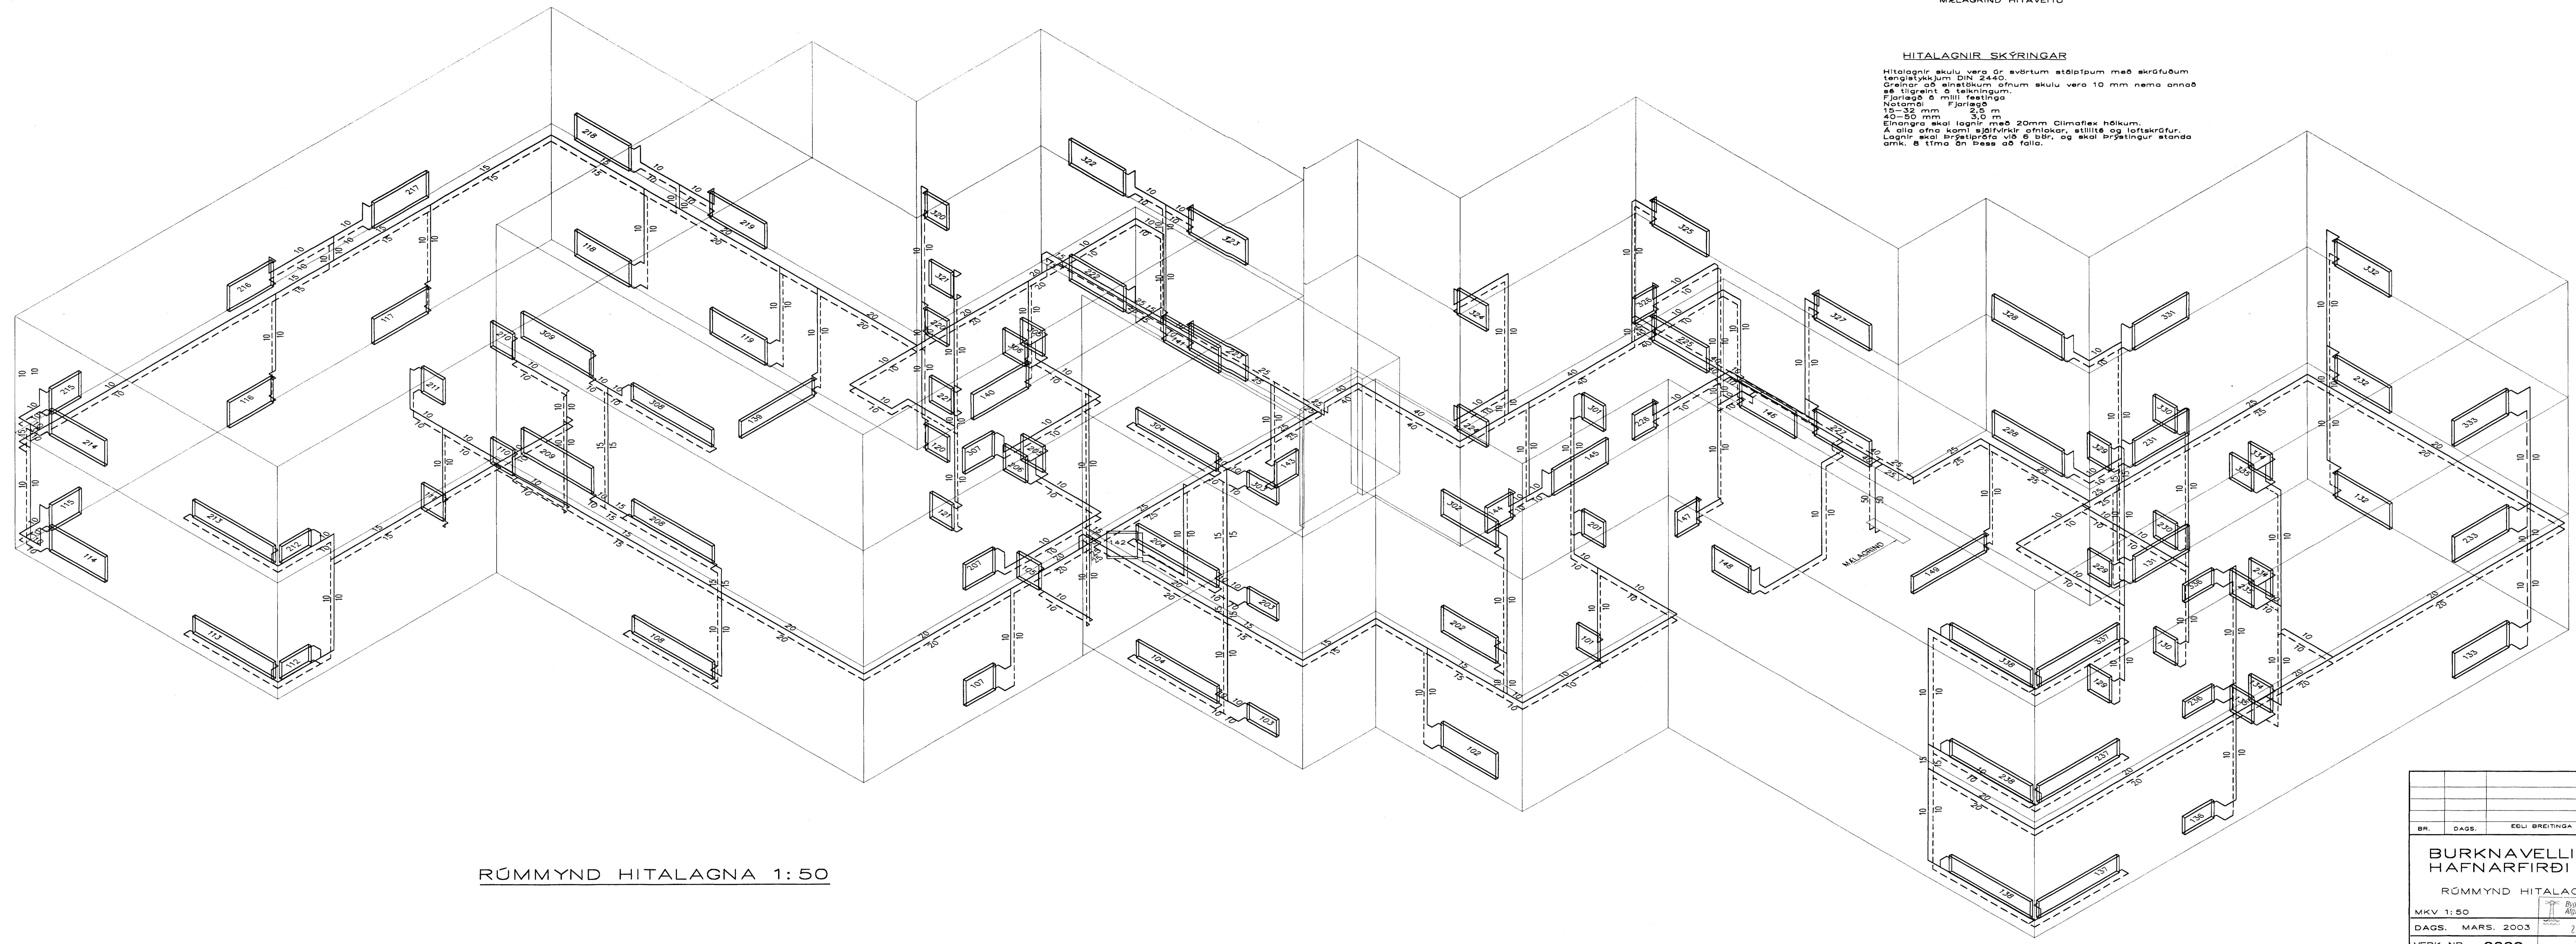

RÜMMYND HITALAGNA 1:50

BR.	DAGS.	EÐLI BÆTINGA	SIGN.
BURKNAVELLIR 5			
HAFNARFIRÐI			
RÜMMYND HITALAGNA			
MKV 1:50			
DAGS. MARS. 2003		26 MAJ 2003	
VERK NR. 2220		VG	
TEIKN. NR. 2-09			
HANNAD SIG. ÞORLEIFSS.KT24114B-3009			
TEIKNAD G.H.			
YFIRFARAD			
TEKNIÞJÓNUSTA			
SIGURDAR ÞORLEIFSSONAR ehf			
STRANDGÖTU 11-220 HAFNARFIRÐI-SÍMI 555-4255			