
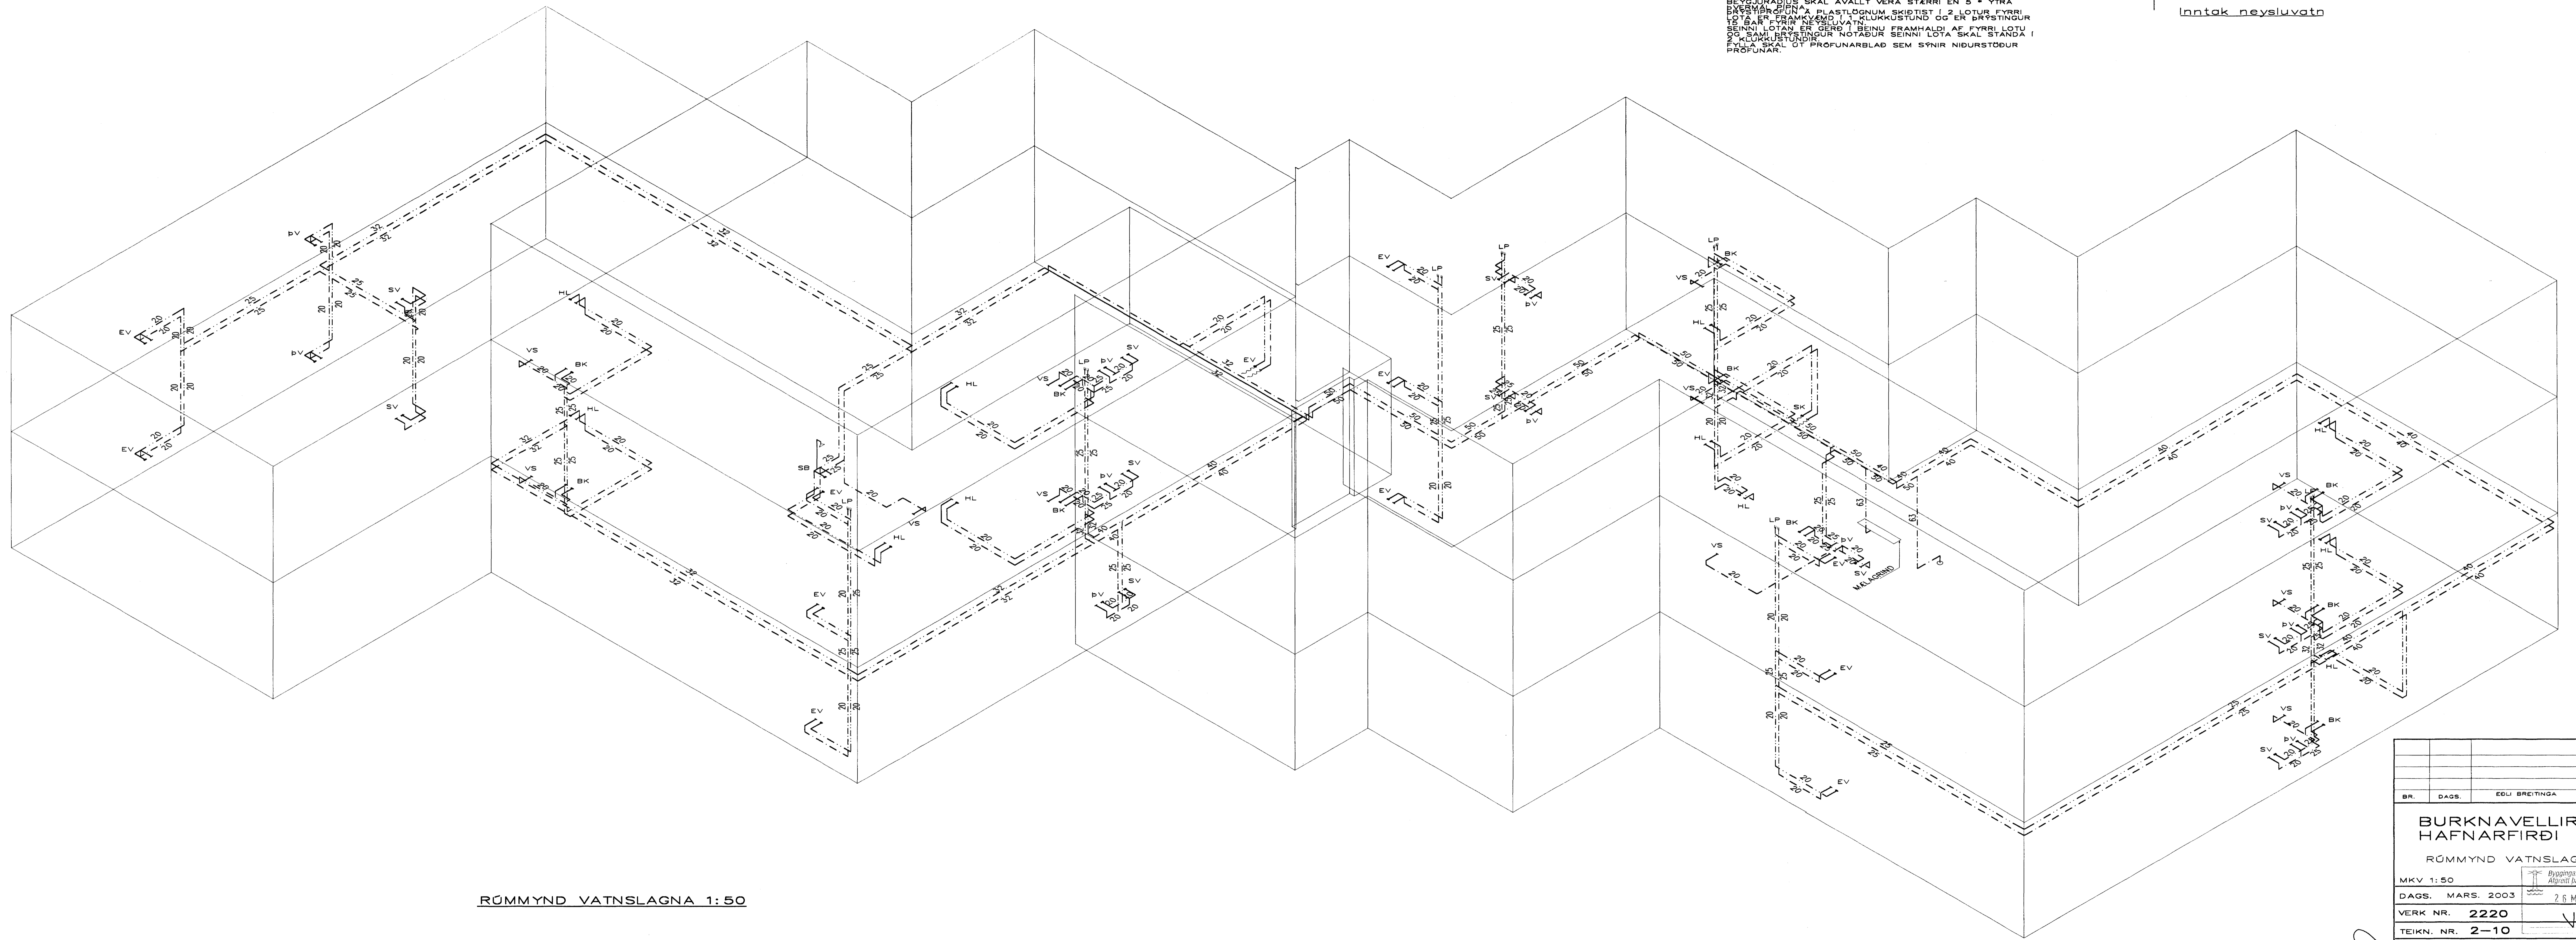


VATNSLAGNIR SKÝRINGAR

NEYSLUVATNSLAGNIR ERU AQUATHERM PLASTLAGNIR
 SETJA SKAL FESTINGAR Á LAGNIR \varnothing /2 150 cm. VÍÐ
 BEYGGJUR SKAL FESTINGAR
 BEYGGJURÁÐIÐ SKAL ÁVALT VERA STERRI EN 5 * YTRA
 ÞYGGINGAR OG PLASTLÖGNUM SKIÐTIST Í 2 LOTUR FYRRI
 LÖTA ER FRAMMVIÐ Í KLUKKUSTUND OG ER BRÝSTINGUR
 VÍÐ BAR FYRRI NEYSLUVATN
 SEINNI LÖTA ER GERD Í SEINNI FRAMMALDI AF FYRRI LÖTU
 OG SAMUR BRÝSTINGUR NOTADUR SEINNI LÖTU SKAL STANDA Í
 KLUKKUSTUND.
 FYRRI SKAL ÖT PROFUNARBLAD SEM SÝNIR NIÐURSTÖÐUR
 PROFUNAR.

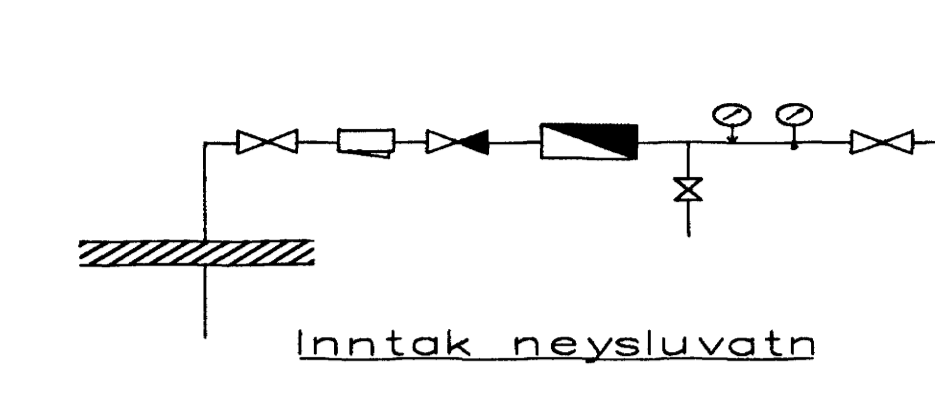

RÜMMYND VATNSLAGNA 1:50

BR.	DAGS.	EDLI BREYTINGA	SIGN.
BURKNAVELLIR 5			
HAFNARFIRÐI			
RÜMMYND VATNSLAGNA			
MKV 1:50			
DAGS. MARS. 2003		26 MAI 2003	
VERK NR. 2220		VG	
TEIKN. NR. 2-10			
HANNAD SIG. ÞORLEIFSS.KT241148-3009			
TEIKNAD G.H.			
FIRFARID			
TEKNIÐJONUSTA			
SIGURDAR ÞORLEIFSSONAR ehf			
STRANDGÖTU 11-220 HAFNARFIRÐI-SÍM 555-4255			