


SÚLA S1 1:20

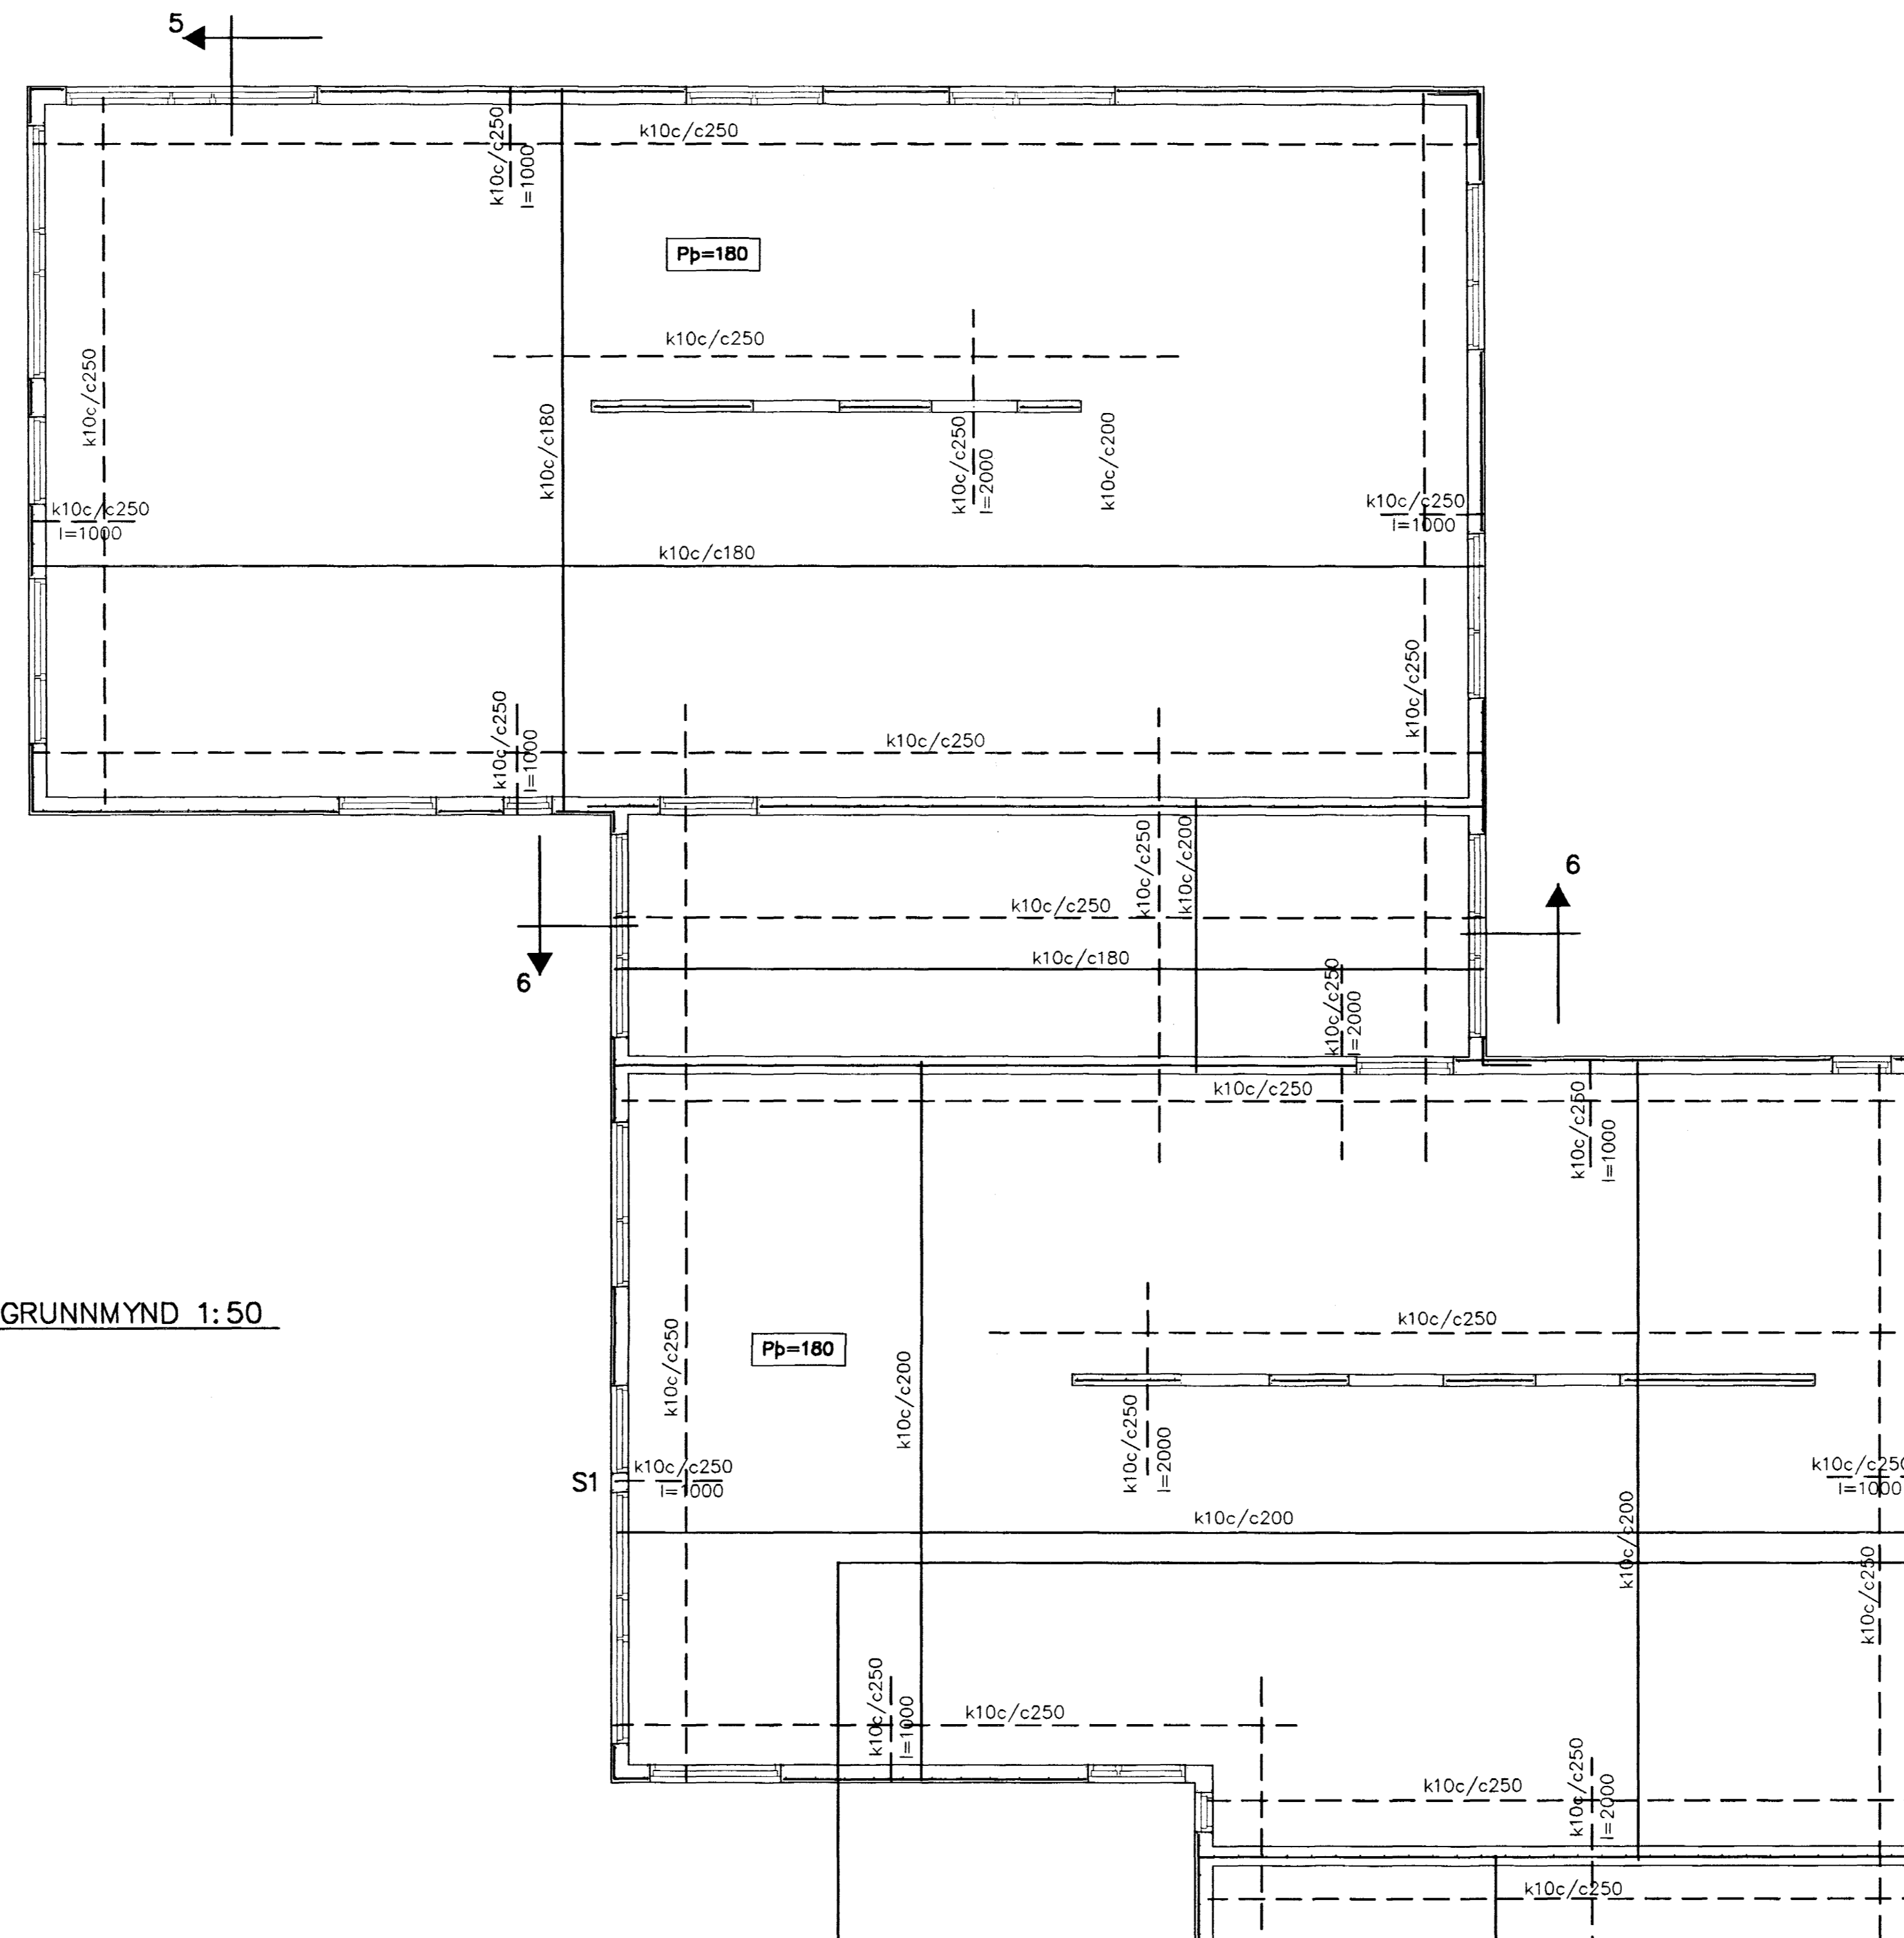

GRUNNMYND 1:50

SKÝRINGAR

STEYPA S-250, SEMENTINNIHALD = 300kg/M  
 STEYPUHULA Í ÚTVEGGJUM = 30mm  
 STEYPUHULA Í PLÖTU = 20mm  
 BENDISTÁL Ks410

BENDING VEGGJA  
 ÚTVEGGJIR EINFÖLD GRIND Í ÚTBRÚN  
 LÁRÉTT K10 c/c 200  
 LÖÐRÉTT K10 c/c 300  
 Milliveggir einföld grind í miðjan vegg  
 K10 c/c 250#  
 EDA BENDINET 181

Byggingartíðni: 23 MAÍ 2003

Br.	Dags.	Eðli breytinga	Sign
<b>BURKNAVELLIR 3</b> <b>HAFNARFIRÐI</b>			
BENDING VEGGJA 3 HÆÐAR BENDING PLÖTU YFIR 3 HÆÐAR			
MKV. 1:50 1:20			
DAGS. MAÍ. 2003			
VERK NR. 2219			
TEIKN. NR. 1-08			
HANNAD. SIG. ÞORLEIFSS. KT. 241148-3009			
TEIKNAD. G.H.			
YFIRFARID			
<b>TÆKNIPJÓNUSTA</b> SIGURDAR ÞORLEIFSSONAR ehf STRANDGÖTU 11 220 HAFNARFIRÐI Sími 555-4255 FAX 565-2875 E-mail taeknihjonusta@islandia.is kt: 440693-2539			