


OFN 1200/600
880 WÖTT

TENING VIÐ ELDRI LAGNIR

GRUNNMYND 1:50

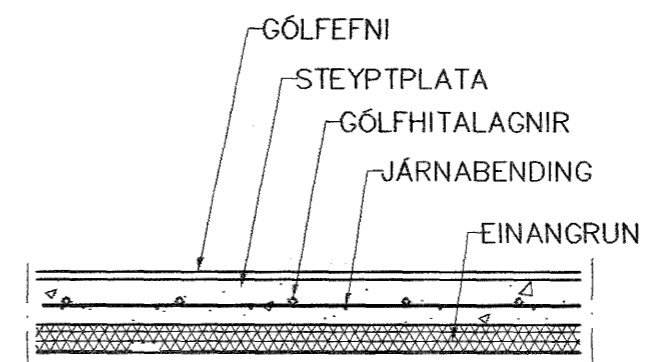

GÓLFEFNI

STEYPTPLATA

GÓLFHITALAGNIR

JÄRNABENDING

EINANGRUN

GÓLFHITALAGNIR
20x2.5 Pe-PEX c/c200
SJÁ SNÍÐ

Br.	Dags.	Eðli breytinga	S
-----	-------	----------------	---

MÍÐVANGUR 33
HAFNARFIRÐI VIÐBYGGI

HITALAGNIR

Byggingafultrúi Hafnarfja
Afgreitt þann
25 APR. 2003

MKV. 1:50

DAGS. APRÍL 2003 VG

VERK NR. 2134

TEIKN. NR. 2-01

HANNAÐ SIG. ÞORLEIFSS. KT. 241148-3009

TEIKNAD G.H.

YFIRFARIÐ *Sigurdar Þorleifsson*

TEKNIÞJÓNUSTA SIGURDAR ÞORLEIFSSONAR
STRANDGÖTU 11 220 HAFNARFIR
SÍMI 555-4255 FAX 565-2875
E-mail taeknihjonusta@islandia.is

