

JÁRN Í PLÖTU YFIR NEDRI HÆÐ
 ÞAKVIÐIR YFIR BÍLGEYMSLU
 GRUNNMYND
 MKV. 1:50

SKÝRINGAR:

SJÁ ALMENNAR SKÝRINGAR Á TEIKNINGU 600.
 SJÁ SNIÐ Í BURÐARVIRKI Á TEIKNINGUM 604-606

JÁRNBENDING STEYPTRA VEGGJA:
 STEYPTA ÚTVEGGI SKAL BENDA MEÐ #K10 C/C 20
 ER KOMI Í YTRI BRÚN VEGGJAR.
 STEYPTA INNVEGGI SKAL BENDA MEÐ #K10 C/C 20
 ER KOMI Í MIÐJAN VEGG.
 UMHVERFIS ÖLL MÚROP KOMI 2K12 ER NÁI MINNST
 50 SM ÚT FYRIR OP; NEMA AÐ ANNAD KOMI FRA
 Á TEIKNINGU.


Í ÚTHORNUM PLÖTU, MERKT A Á TEIKNINGU 600
 SETJA AUKABENDINGU #K10 C/C 20 ER KOMI Í
 BÁÐAR BRÚNIR PLÖTU.

ALLIR BURÐARVIRÐIR Í ÞAKI STANDIST KRÖFUR L
 T18.
 BORÐAKLÆÐNINGU SKAL NEGLA VIÐ HVERJA SPE
 MEÐ 3 STK 3" NÖGLUM.
 ALLAR FESTINGAR Í ÞAKI SKULU VERA
 GALVANISERADAR EÐA RIDFRÍAR.
 STÁLBITA OG STÁLSÚLLUR SKAL ELÐVERJA A.M.K.
 MEÐ T.D. ELÐVARNARMÁLNINGU.

Br. nr.	Dags.	Af.	Breyting
(A)			
(B)			
(C)			
(D)			



ARMÚLI 36, 108 REYKJAVÍK, Sími 568-8866, FAX 568-
 Þorsteinn Fróþjófsón, Magnús P. Guðmundsson
 byggingatæknifræðingur innviðhönnunarkennari
 Kt. 211055-5299 Kt. 240654-5559

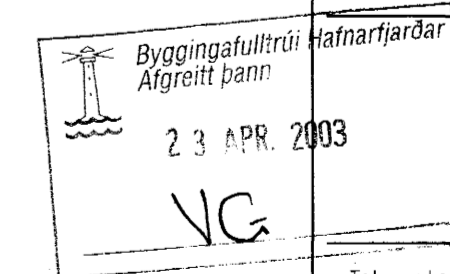

BLÓMVELLIR 26
HAFNARFJÖRDUR

Teikningarheiti: JÁRN Í PLÖTU YFIR NEDRI HÆÐ
 ÞAKVIÐIR YFIR BÍLGEYMSLU
 GRUNNMYND

Dags. 04.09.2002	Kvarð 1:50
Hannað PF	Teiknað VÓJ
Verkt. 02-814	Teikn.nr. 602