



Frárennslislagnir á 2. hæð

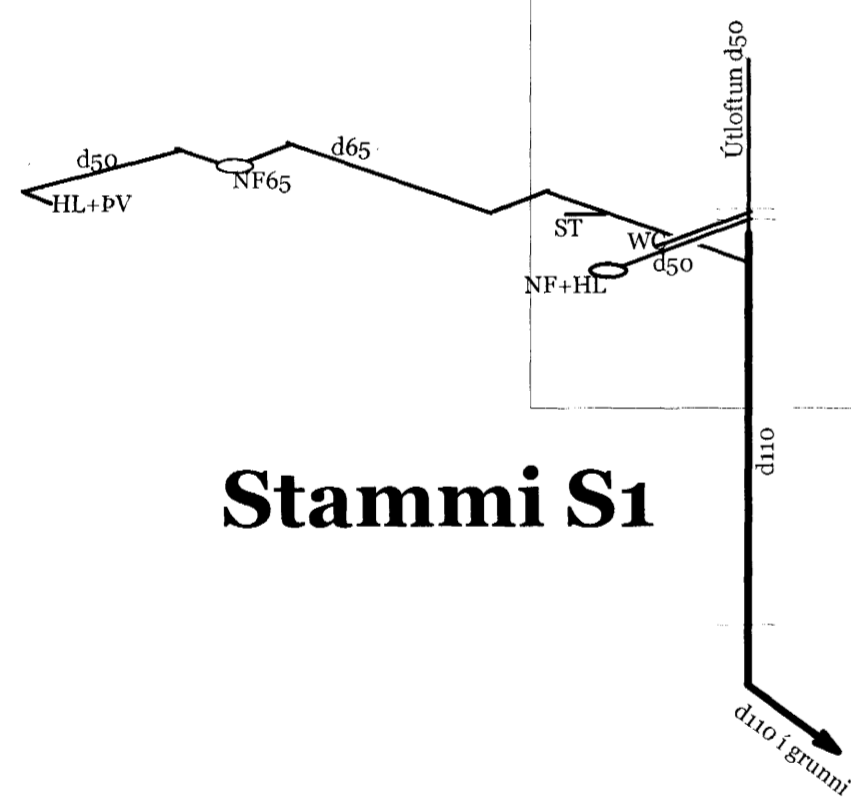

Stammi S1

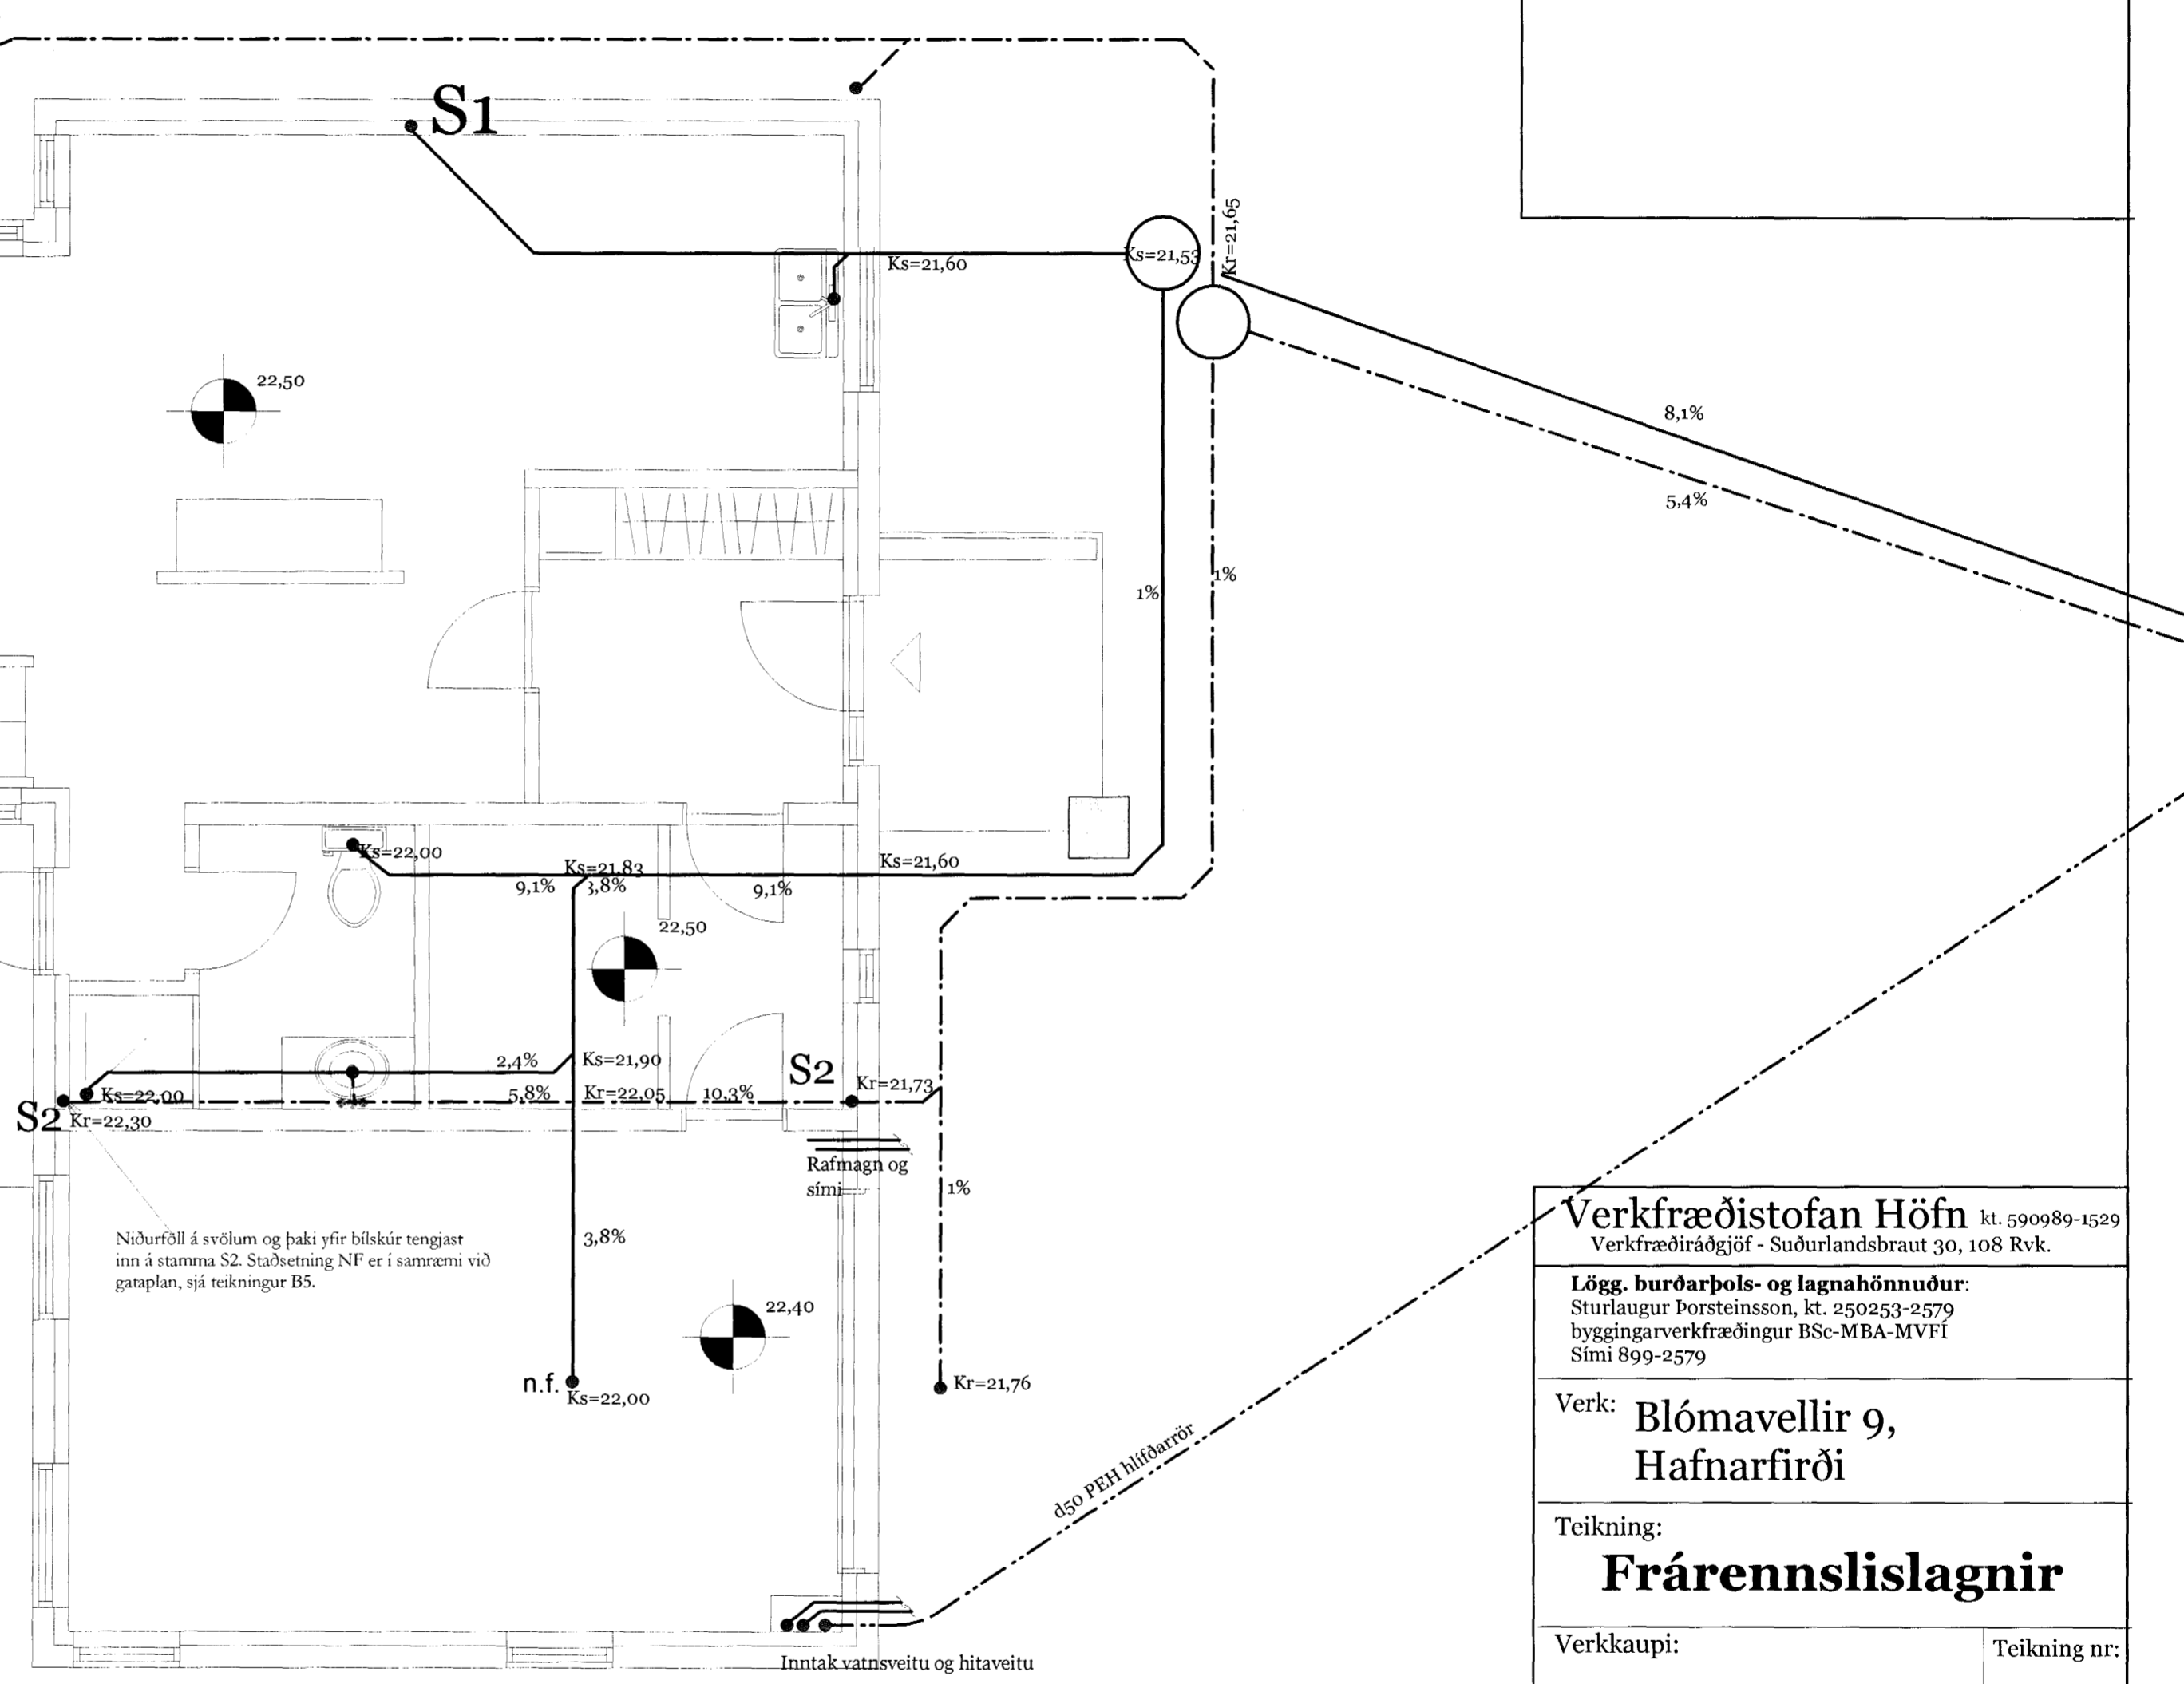

Grunnlagnir

SKÝRINGAR

Allar frárennslislagnir skulu gerðar úr viðurkenndu og vottuðu plastefni. Sé annars ekki getið eru lagnir í grunni d110 PVC. Rörin skulu lögð í samræmi við leiðbeiningar framleiðanda. Stefnubreytingar framkvæmist með þar til gerðum tengistykkjum. Brunnar eru d600 úr plasti með járnloki, nema annað sé tekið fram.

- K: Botnkóti á röri eða brunni
- Kr: Botnkóti regnvatnslagnar
- Ks: Botnkóti skólplagnar
- NF: Niðurfall
- SF: Sandfang
- RV: Ræstivaskur
- ÞV: Þvottavél
- BK: Baðker
- WC: vatnssalerni

- Skolplögn (svart í litaúprentun)
- - - í plötu, d40
- Regnvatnslögn (blátt)
- Ídráttarrör f. kalt neysluvatn (rautt)

Ídráttarrör fyrir kalt neysluvatn skal vera d50 PEH PN6. Rörin leggjast í a.m.k. 1,2 m dýpi undir endalegu jarðvegs-yfirborði. Þau leggjast í 150 mm þjappaðan sand og skal fyllt með a.m.k. 300 mm sandlagi yfir og umhverfis rörin. Rörin skulu lögð yfir skolplögn þar sem við á. Rörin skulu vera a.m.k. 500 mm frá skolplögn í láréttu pláni. Sjá leiðbeiningar Vatnsveitu

Verkfræðistofan Höfn kt. 590989-1529
Verkfræðiráðgjöf - Suðurlandsbraut 30, 108 Rvk.

Lögg. burðarþols- og lagnahönnuður:
Sturlaugur Þorsteinsson, kt. 250253-2579
byggingarverkfræðingur BSc-MBA-MVFÍ
Sími 899-2579

Verk: **Blómavellir 9, Hafnarfirði**

Teikning: **Frárennslislagnir**

Verkkaupi: _____ Teikning nr: **L1**

Mælikvarði: 1:50 Dagsetning: 5-3-03 Teiknað: Sp

Breytingar: _____

Samþykkt lögg. hönnuðar: _____
Byggingatillitri Hafnarfjarðar
Afgreitt benn
16 APR. 2003
VG

Sturlaugur Þorsteinsson