



GRUNNMYND 1:50

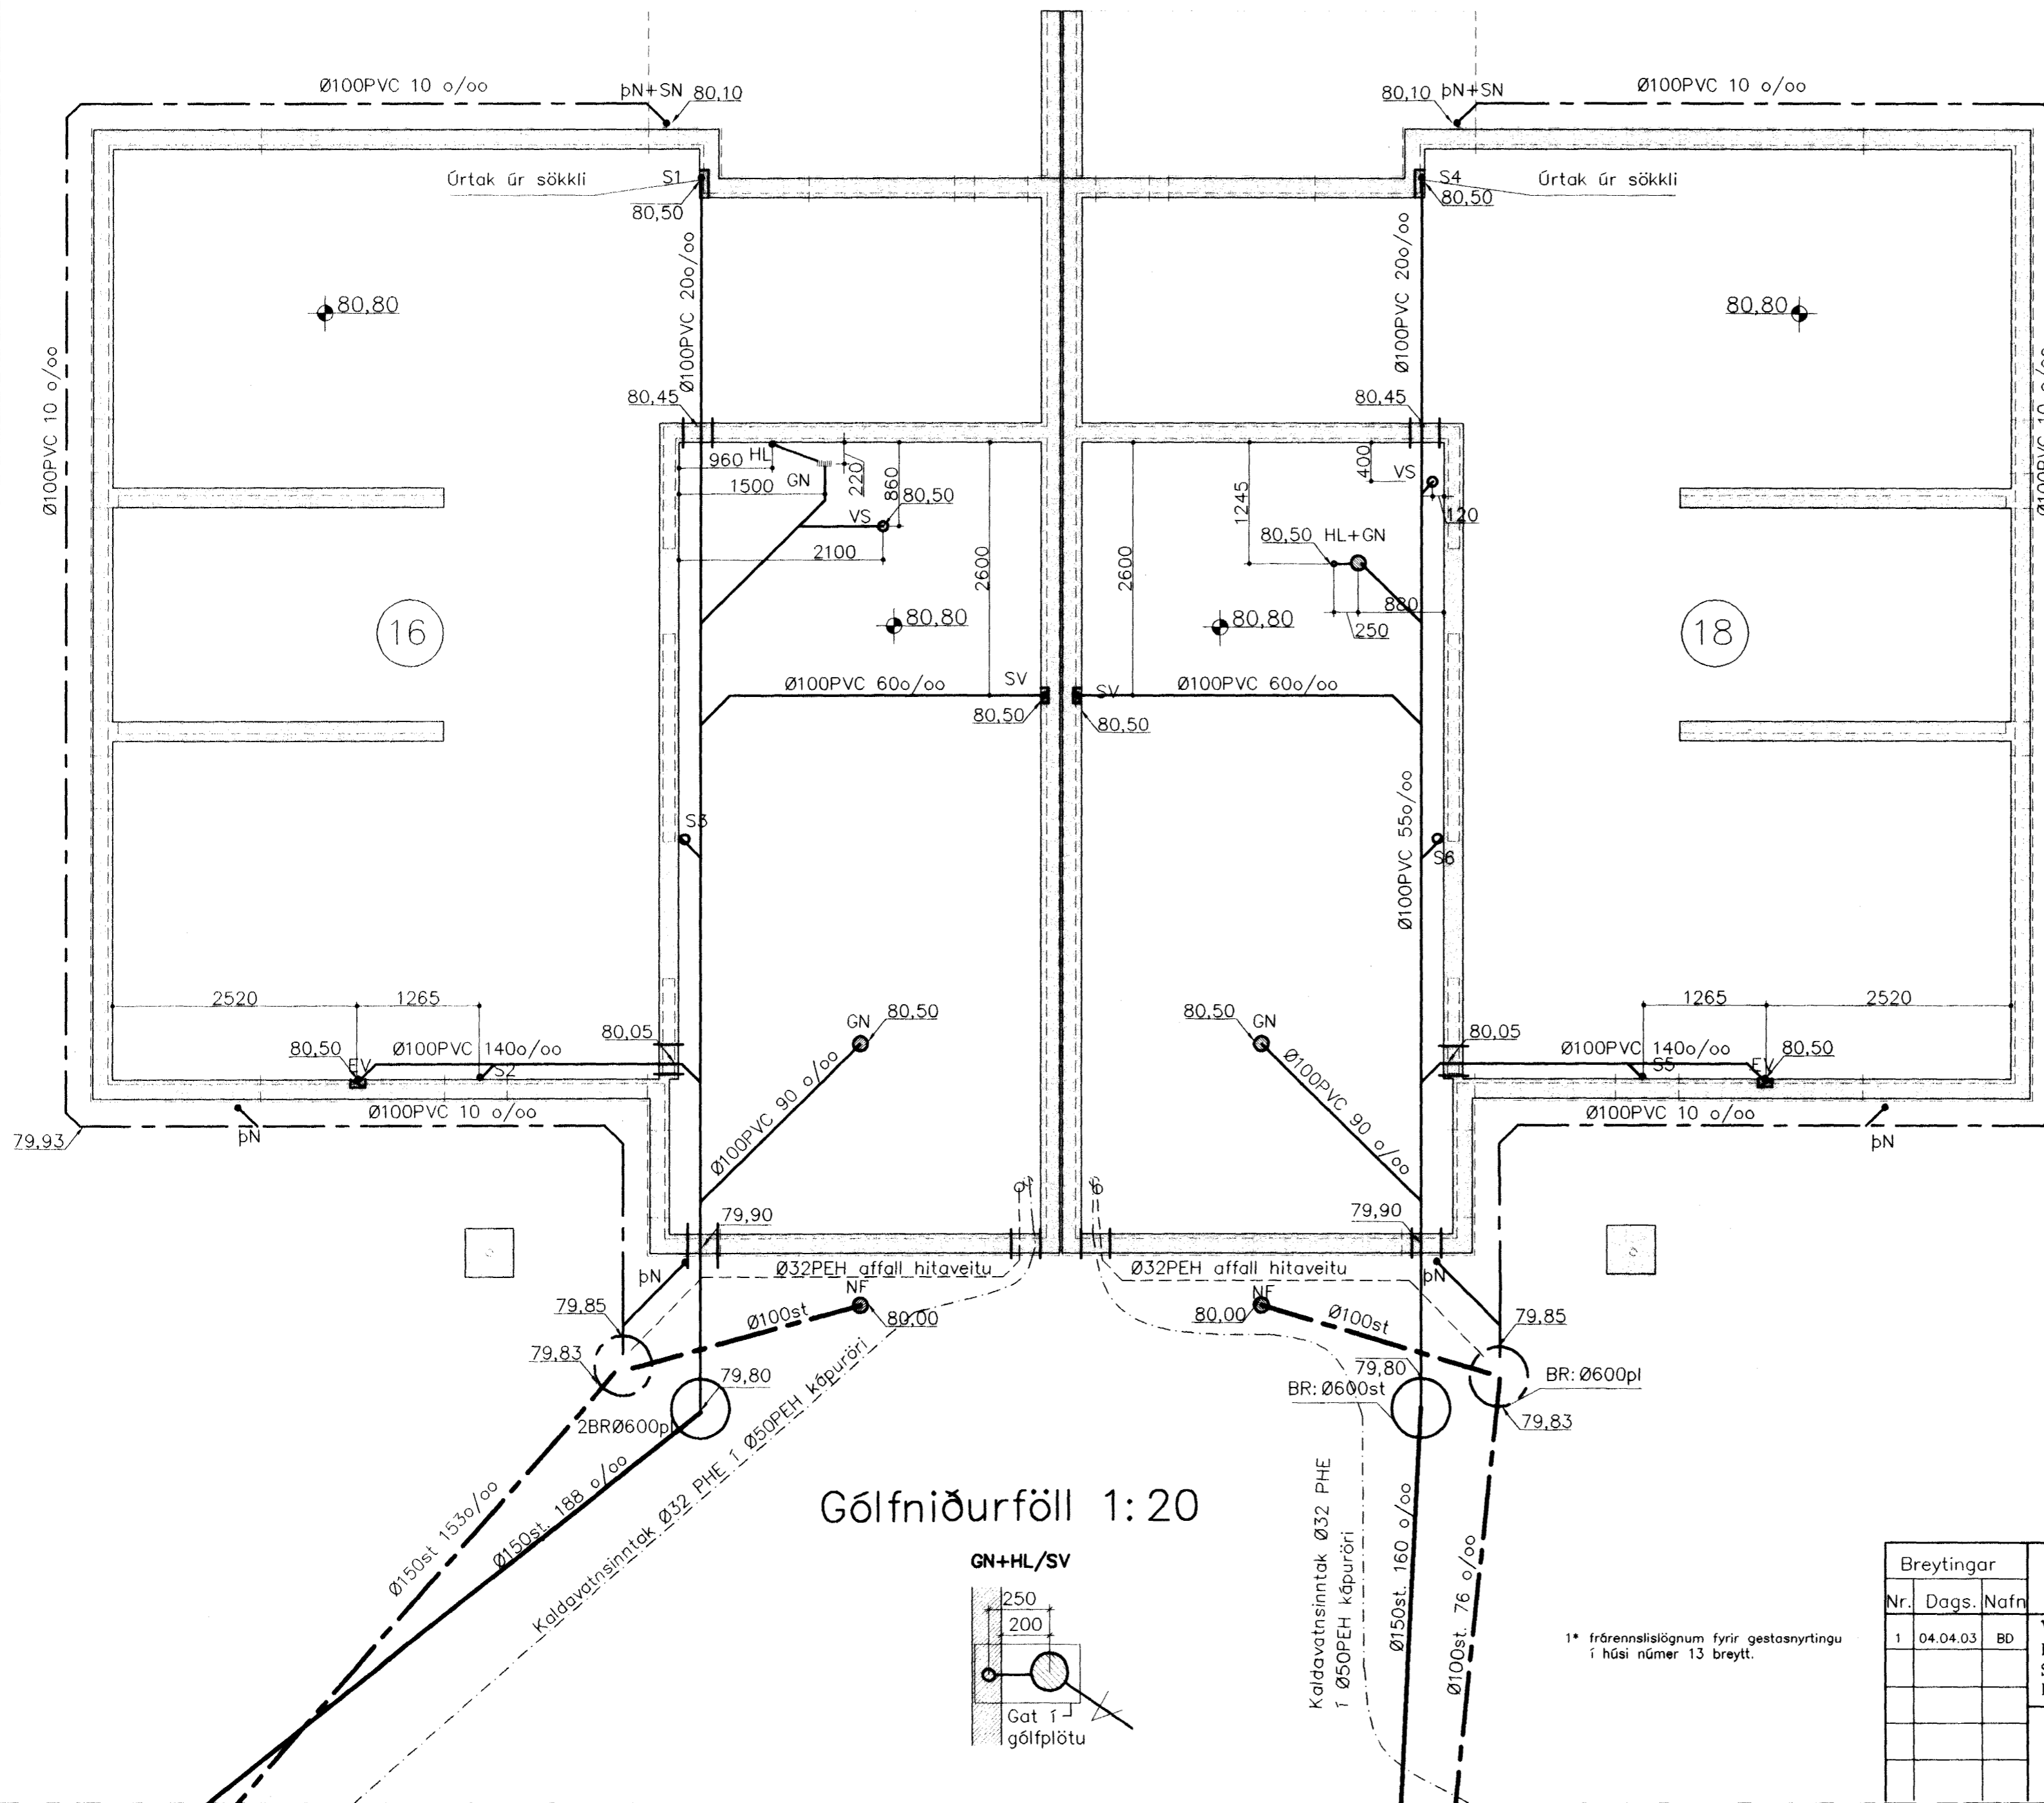

AFSTÖÐUMYND 1:500

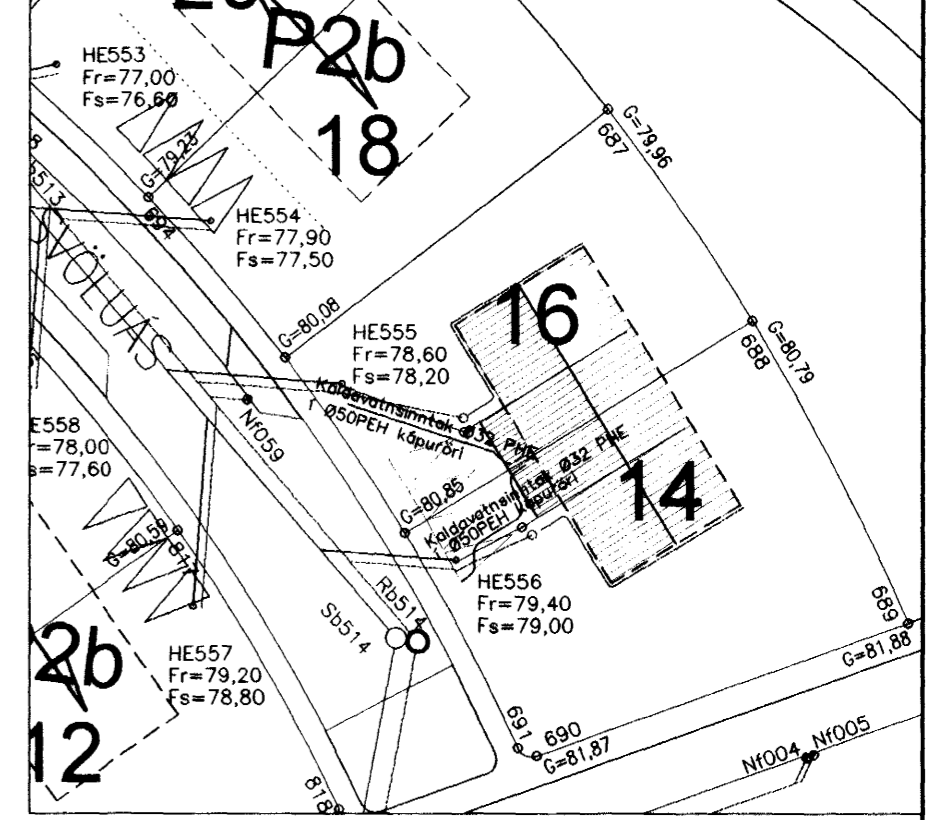

- Frárennsli plast
- Frárennsli steypa
- - - Regnvatn plast
- - - Kaldavatnsheimað
- - - Affall hitaveitu

- GN: Gólfniðurfall
- HL: Handlaug
- SV: Skolvaskur
- BR: Brunnur
- NB: Niðurfallsbrunnur
- S1: Fallstammi & nr.
- VS: Vatnssalerni
- GN: Gólfniðurfall
- þN: Þakniðurfall
- SN: Svalaniðurfall

Allt efni í frárennslisögnum skal vera vottað af Rannsóknarstofnun Byggingariðnaðarins í samræmi við byggingarreglugerð og gildandi staðla.


Frárennslislagir eru hannaðar samkv. IST68 '85 og lagðar í jörðu samkv. IST 65 '75.

Uppgefnir kótar eru botnkótar röra,

Stokkar fyrir lagir, (300x300) neðri brún skal vera 10cm undir uppgefnum botnkóta röra.

*9/4/02 [Signature]*

Gólfniðurföll 1:20

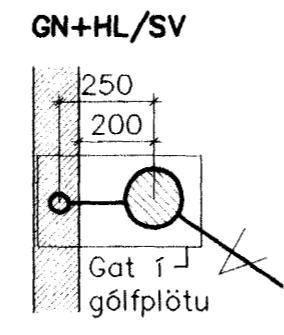

1\* frárennslisögnum fyrir gestasnyrtingu í húsi númer 13 breytt.

Breytingar			SVÖLUÁS 14-16, HAFNARFJ.	
Nr.	Dags.	Nafn	H	BS   T   HS   S
1	04.04.03	BD		M 1:50/20
				Nr. PJ01
				Dags. okt '01
				080149-3609

Verkfæðistofa Þráinn & Benedikt  
 Laugavegi 178, 105 Rvk. Byggingafulltrú: Hinnaríjaróu  
 Sími: 553 1770, 568 7775, Faxe: 568-7701  
 Netfang: post@islandia.is

Lagnir í jörð