


Ásýnd suður, 1:50

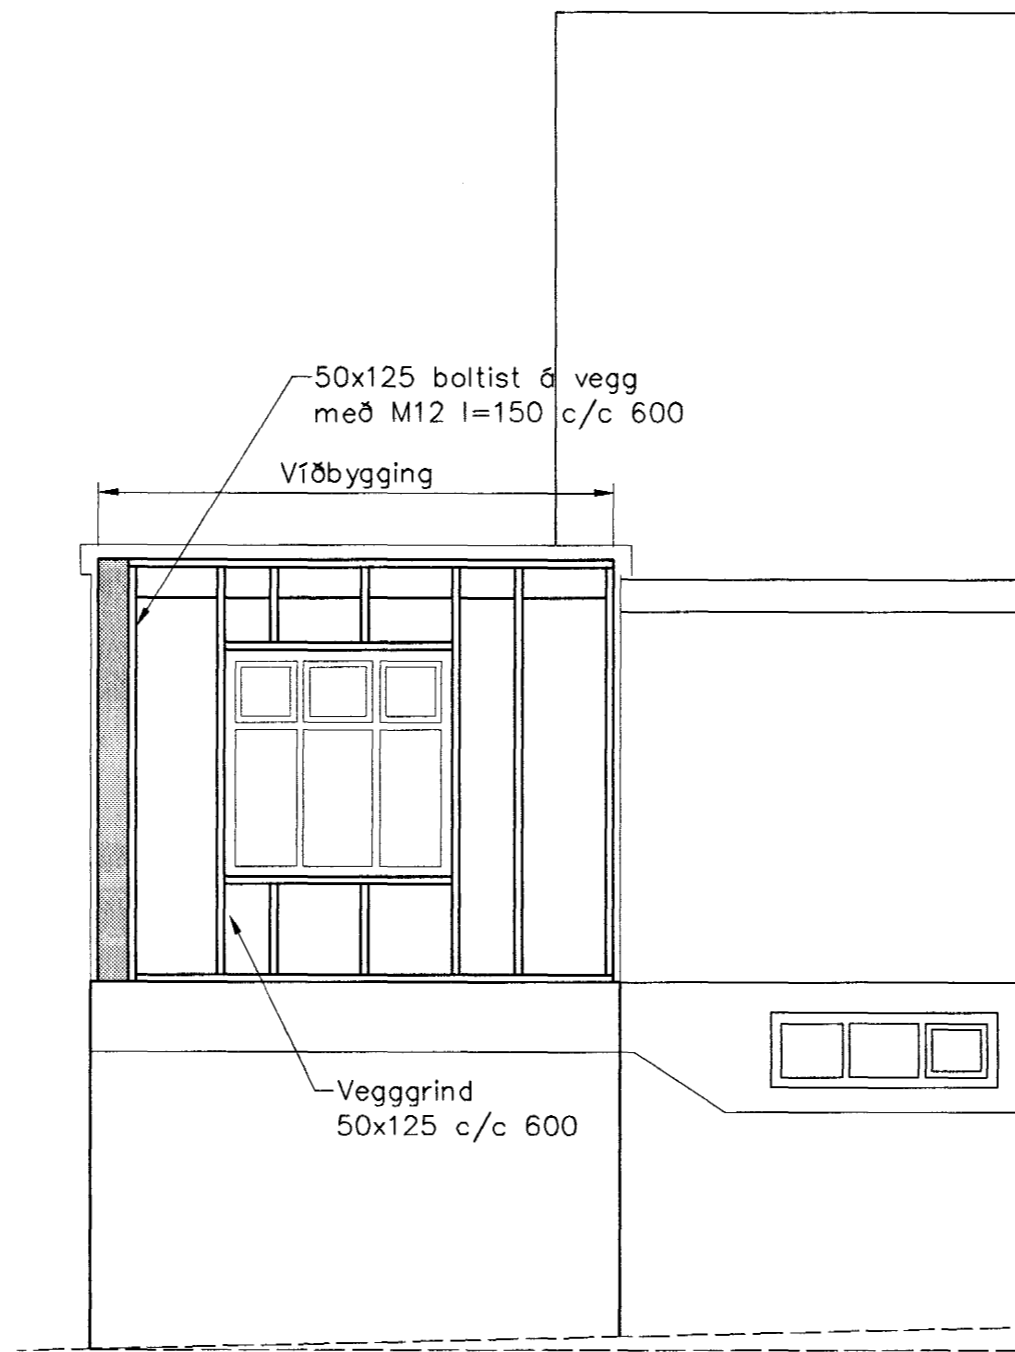

Ásýnd austur, 1:50




Ásýnd vestur, 1:50

Skýringar

Allt timbur í burðarvirki skal vera styrkleikaflokkað minnst K18 samkv. ÍST-DS 413 nema annað sé tekið fram á teikningum. Timbur sem leggst að eða í steypu skal fúaverja á viðurkenndan hátt. Leggja skal tjörupappa milli trés og steypu. Allar stálfestingar, boltar og skráfur skulu vera heitgalvanhúðað.

Sigrún Þórunn 050658-3229

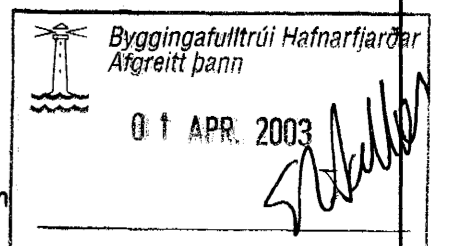

Útgáfa	Breyting	Dagsetning	Hannað
Sveinbjörn Hinriksson Byggingatæknifræðingur Kl. 160851-2529 Strandgötu 28 Hafnarfirði Sími: 555-4008, 861-9851 Netfang: svennih@isl.is		Staður Hverfisgata 57 Hafnarfirði Skýring Burðarvirki Viðbygging, Ásýndir	
Hannað / Teiknað <i>Sveinbjörn</i>	Kvarði 1:50	Dagsetning 22.3.03	Verknr. / Teikn.nr. 07-03 / 1-02