


Sampykkt þann


2 8 MARS 2003

Byggingatulltrúinn í Hafnarfirði
F.h. Kristján Þórarinnsson

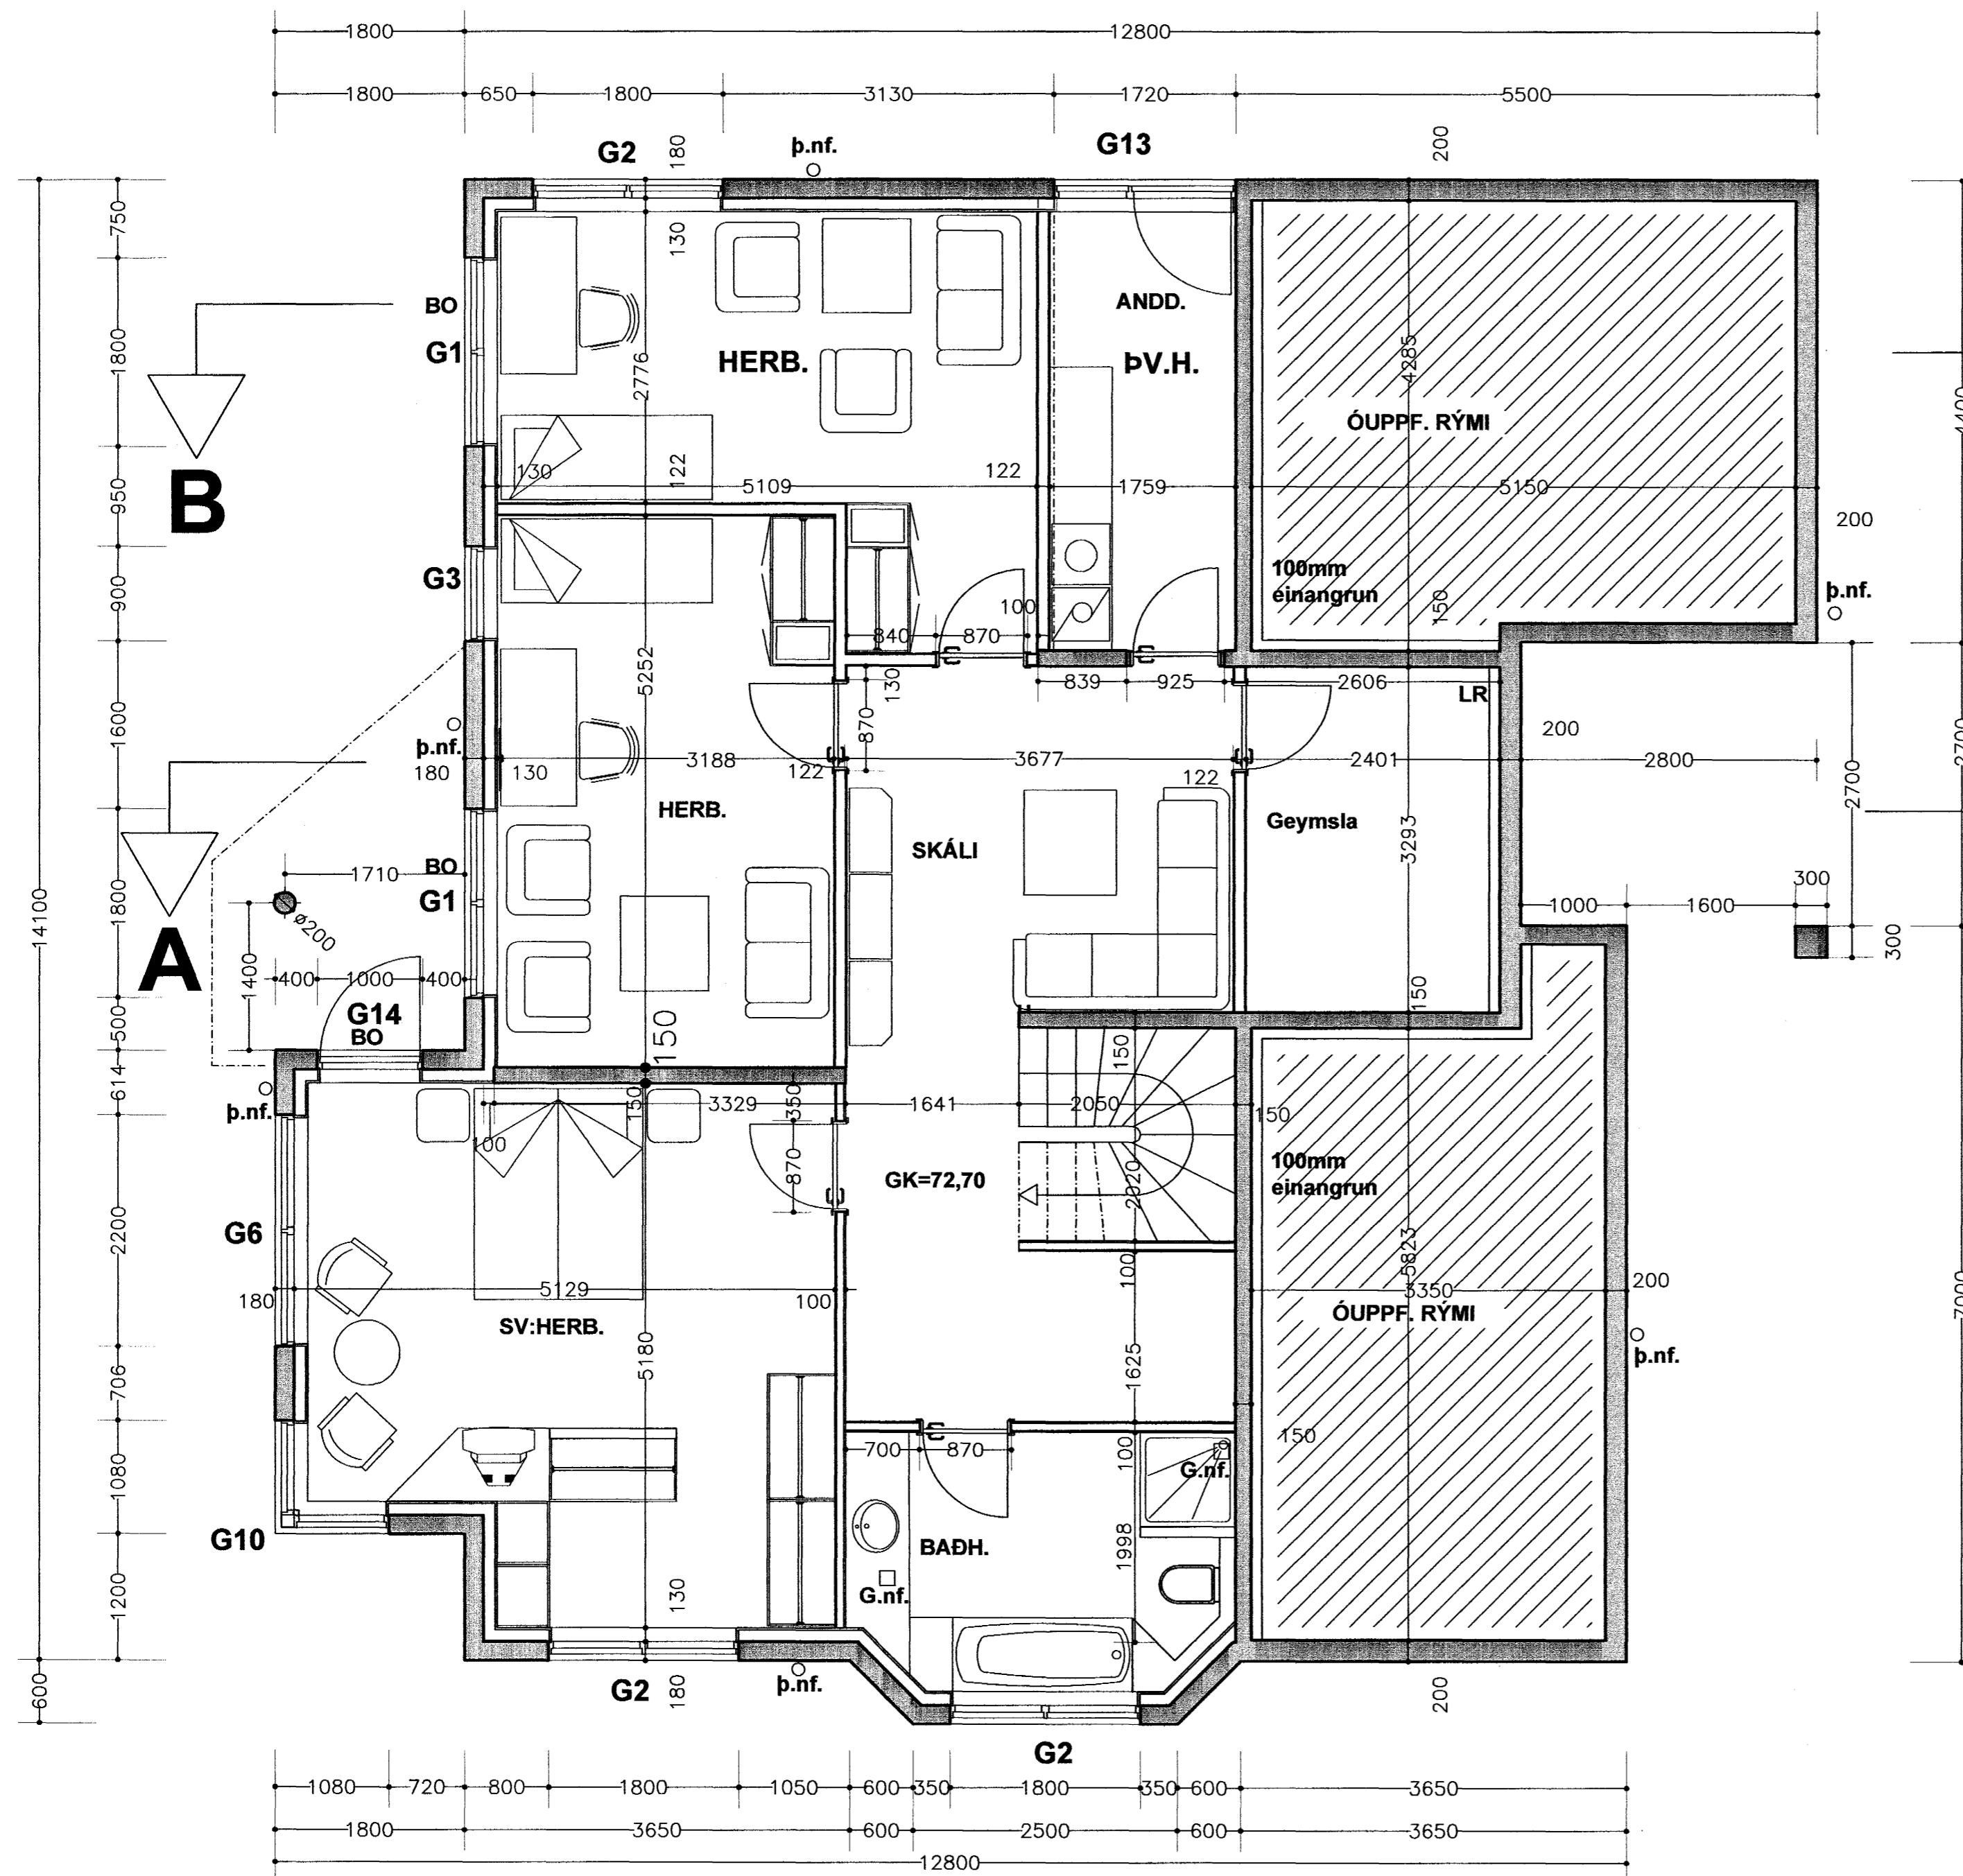

B

A

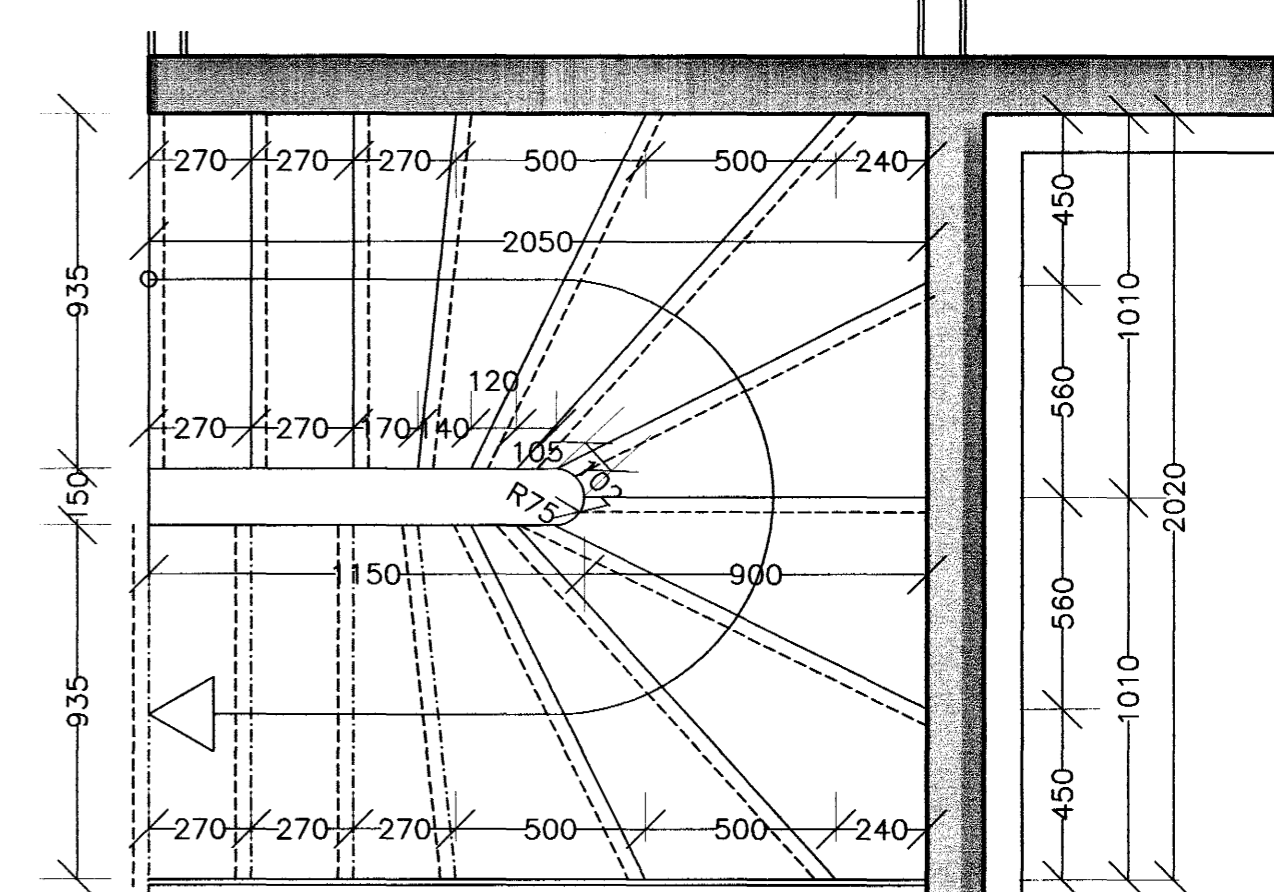

Steyptur stigi:
Framstig í göngulínu 270mm
Uppstig 180mm
Innskot 40mm

Byggingatulltrúinn í Hafnarfirði
Afgreitt þann
2 8 MARS 2003

Grunnmynd 1. hæð

Erluás 11

Grunnmynd 1. hæð, Stigi kvarði 1:50, 1:20 teikn. nr. 20

Breytt dags.	Eðli breytinga	Breytt dags.	Eðli breytinga	Breytt dags.	Eðli breytinga	Breytt dags.	Eðli breytinga	Inngi Gunnar Þórðarson byggingafræðingur bfi kt. 280453-3239 Smiðjuvegi 11 200 Kópavogi sími 554 3523, 897 3523 fax 554 35 23 netfang: igh@simnet.is	dags. 25.10.2001	breytt. 23.03.2003
--------------	----------------	--------------	----------------	--------------	----------------	--------------	----------------	--	------------------	--------------------

