


Samþykkt þann  
2 8 MARS 2003  
Byggingafulltrúinn í Hafnarfirði  
F.h. Kristján Þórarinnsson

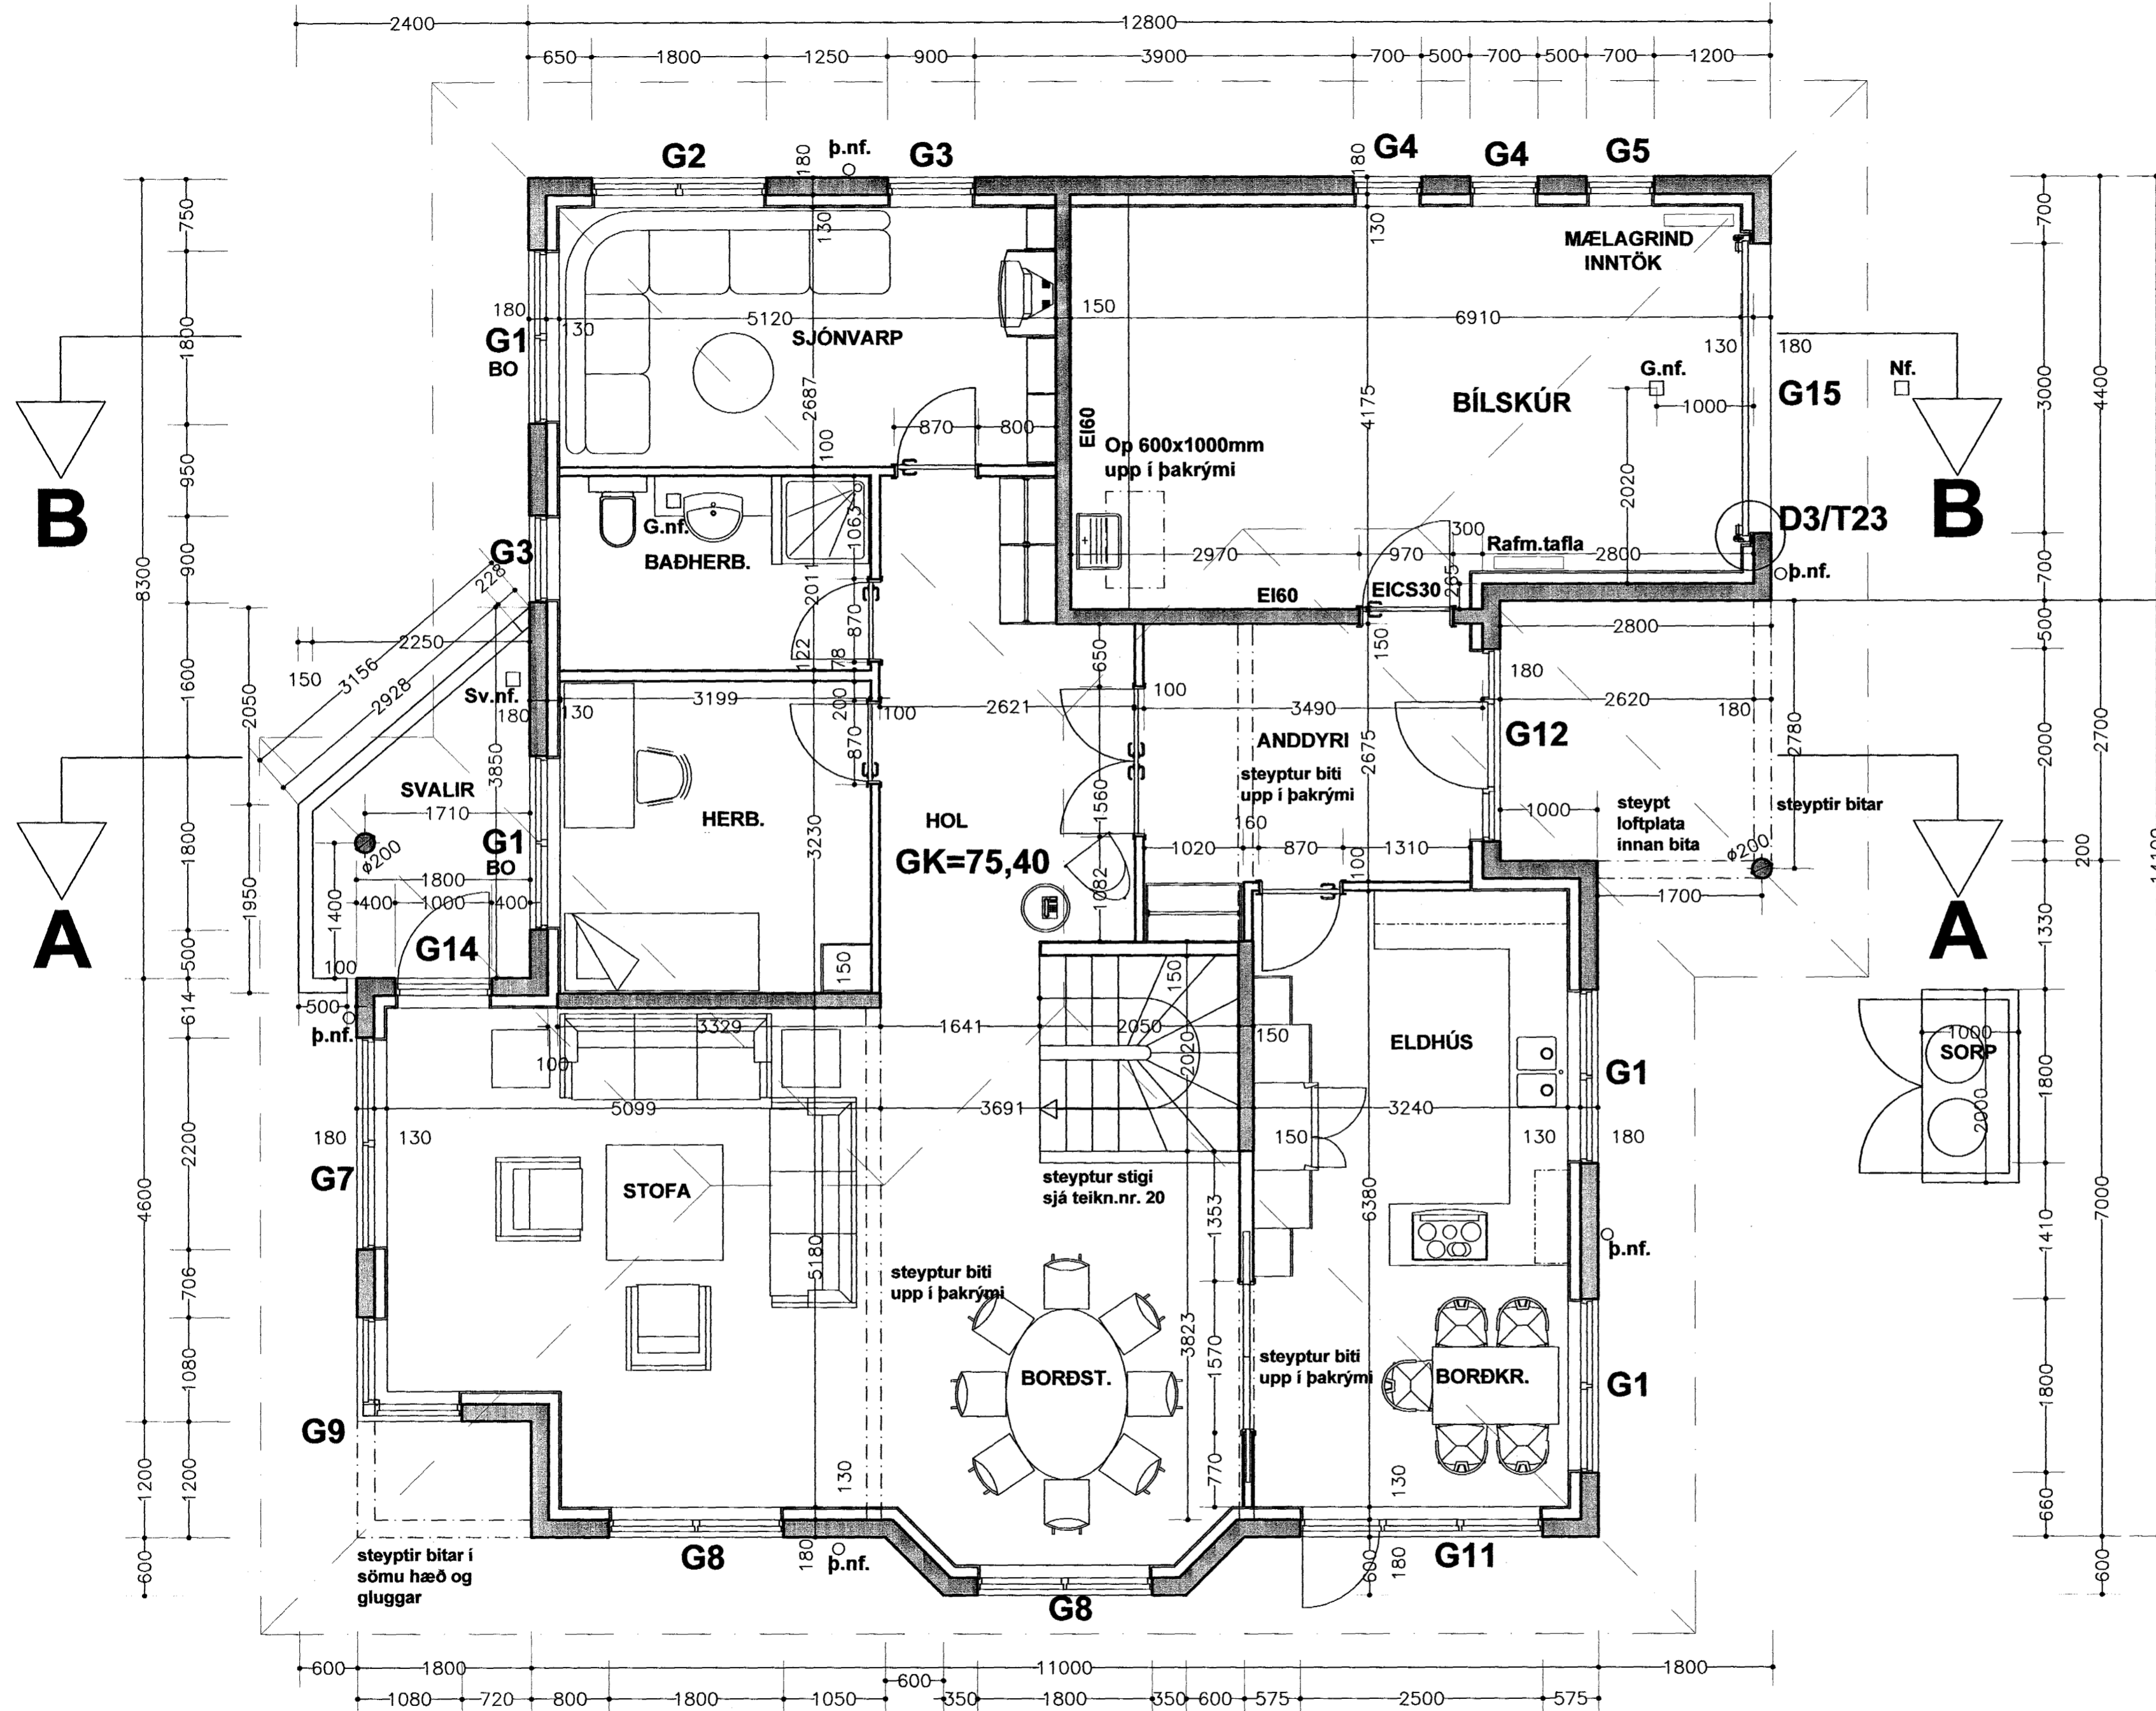

**Grunnmynd 2. hæð**

Erluás 11

Grunnmynd 2. hæð

kvarði 1:50 teikn. nr. 21

Breytt dags.	Eðli breytinga	Breytt dags.	Eðli breytinga	Breytt dags.	Eðli breytinga	Breytt dags.	Eðli breytinga
				23.03.2003	Innrétting badherb. og stigi steypur		

Ingi Gunnar Þóroarson byggingafræðingur bfi kt. 280453-3239  
Smíðjuvegi 11 200 Kópavogi sími 554 3523, 897 3523  
fax 554 35 23 netfang: igh@simnet.is

dags 25.10.2003 breytt 23.03.2003

