A7 / 1-07 SNIÐ. 1:5

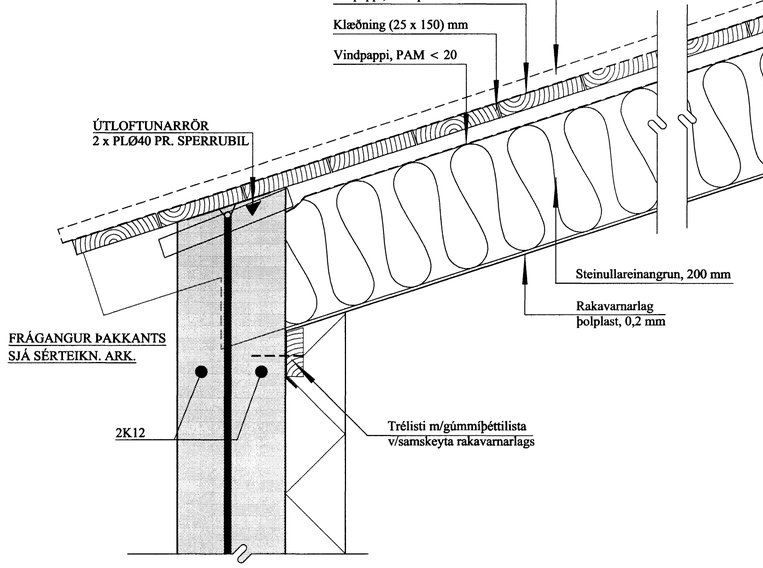

B7 / 1-07 SNIÐ. 1:5

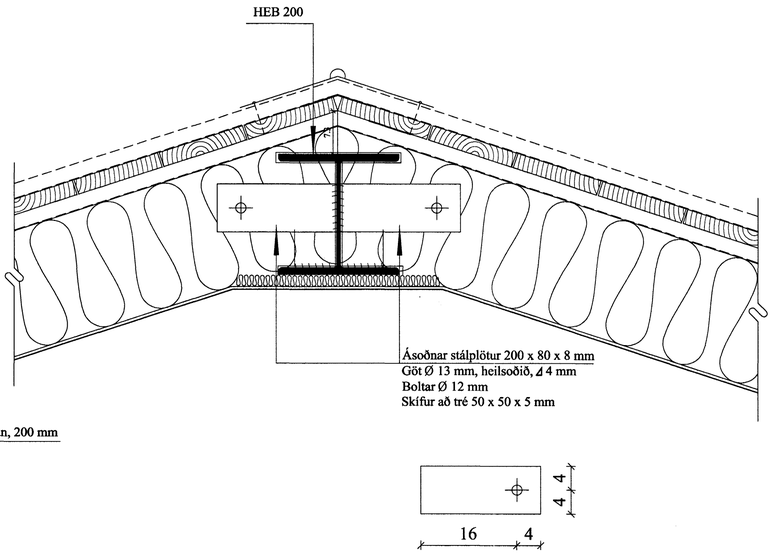

C7 / 1-07 SNIÐ. 1:5

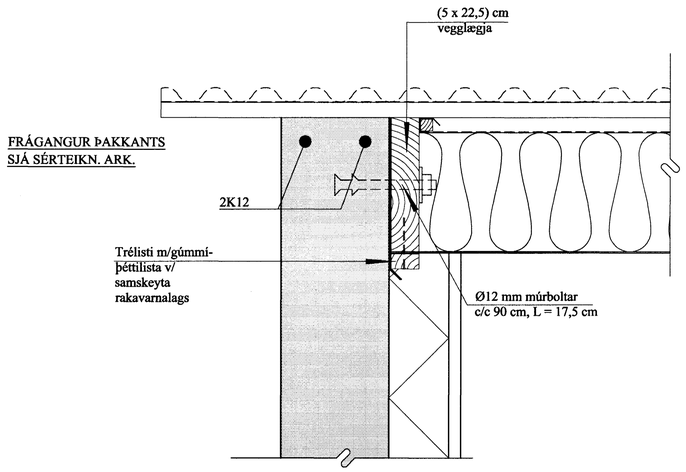

GLÁMA·KÍM

Árni Kjartansson kt. 040262-3099

Johannes Þór Þórðarson kt. 121067-4589

Sigríður Kjartansson kt. 121259-2255

Sigurður Halldórsson kt. 100957-2089

Aðalstræti Langarnesi 164 ehf - Síðu Bæjarsveit

BREYTINGAR

TILVÍSANIR:

SKÝRINGAR..... SJÁ TEIKN. NR. 1-01

Byggingafulltrúi Hafnarfjarðar
Afgreitt þann
06 MAI 2003

Reikn.	Jón Kr.	DES. '02	Útgefið:	07.01.2003
Teikn.	Jóhanna	DES. '02	Kvarði:	1:5
Ath.				
Samþ.				

BLÓMVELLIR 18

Nr. 1-07

Verkhluti
ÞAK,
SNIÐ A7 - A7 TIL C7 - C7

Jón Kristjánsson
Byggingarverkfræðingur
FyrÍ
Hverfisgata 76
101 Reykjavík
Sími: 551-9820 Gsm: 863-2154
Kt: 210754-4829
Netfang: jokrs@simnet.is
http://www.VJK.is