

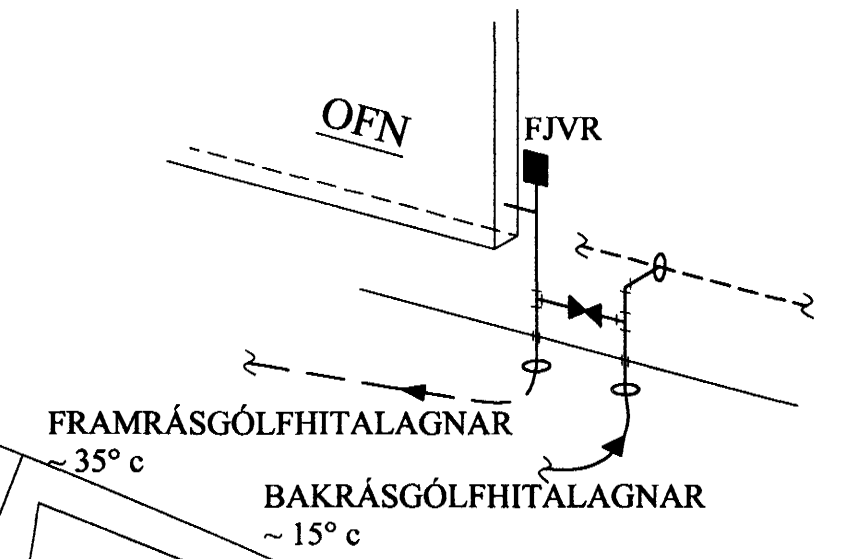


HITA- OG ÞRIFAKERFI, 1.HÆÐ, GRUNNMYND. 1:50

TENING GÓLFHITALAGNAR
VIÐ HITALÖGN Í ANDDYRI. 1:10

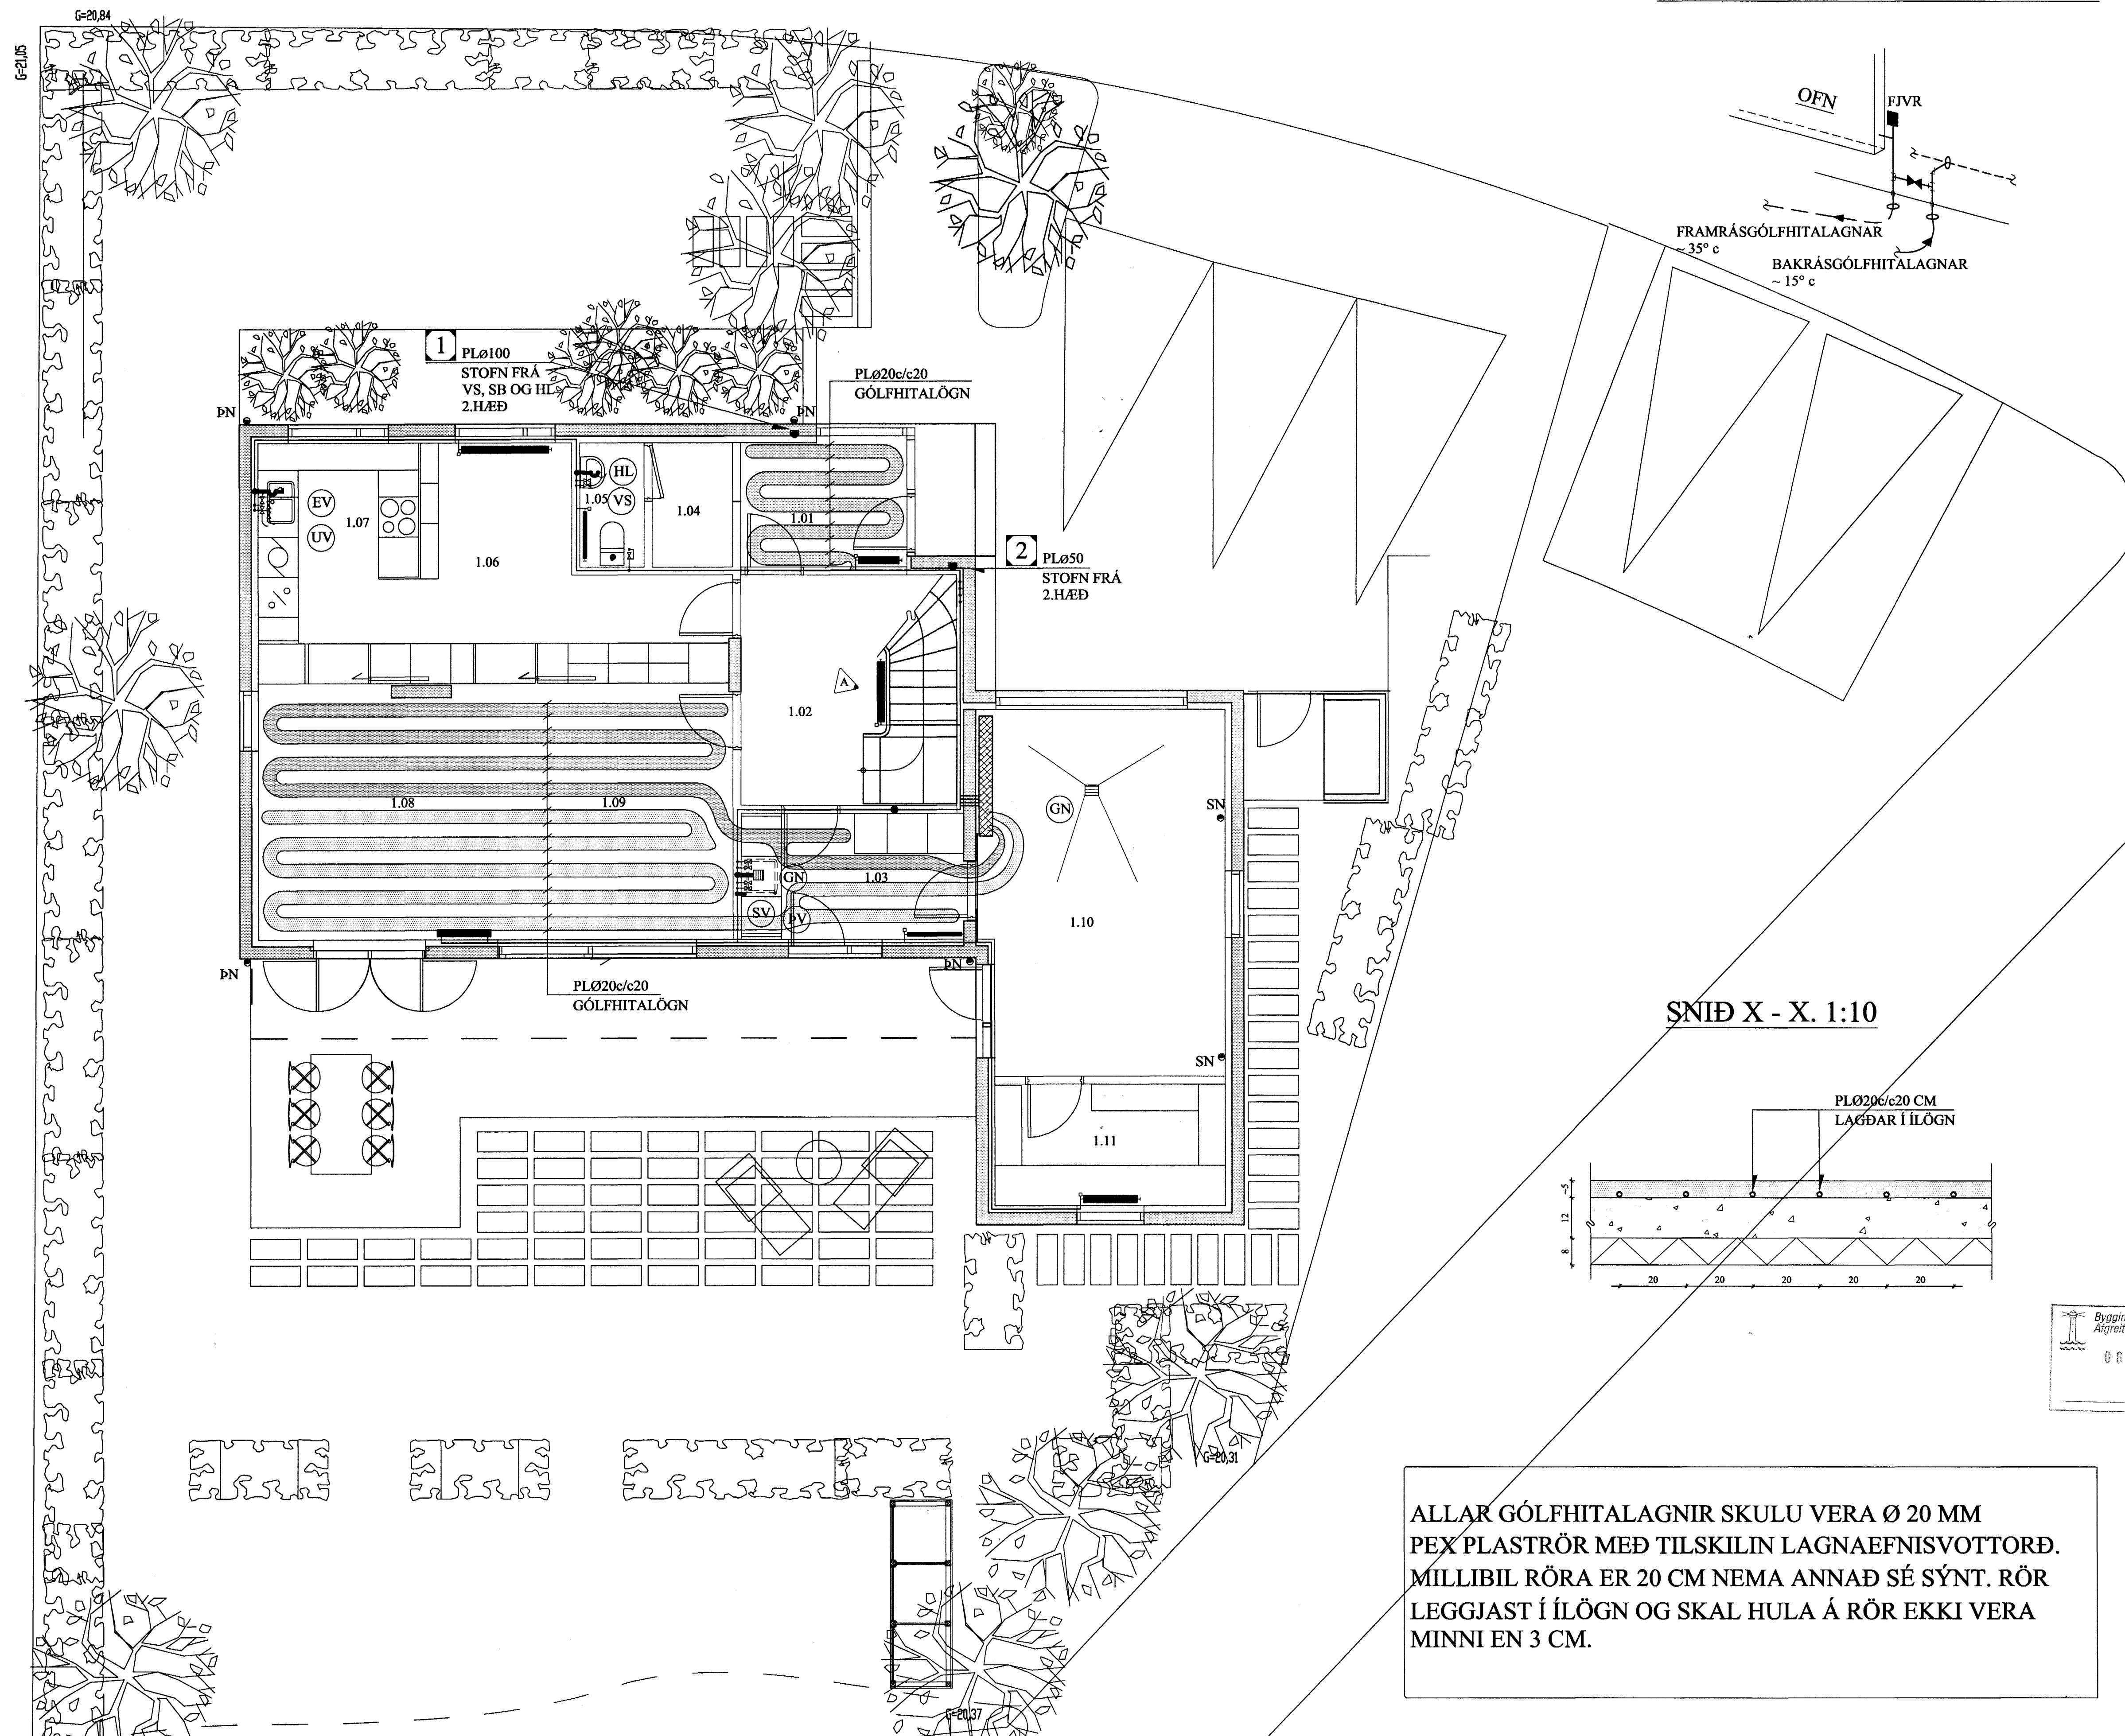

SNID X - X. 1:10

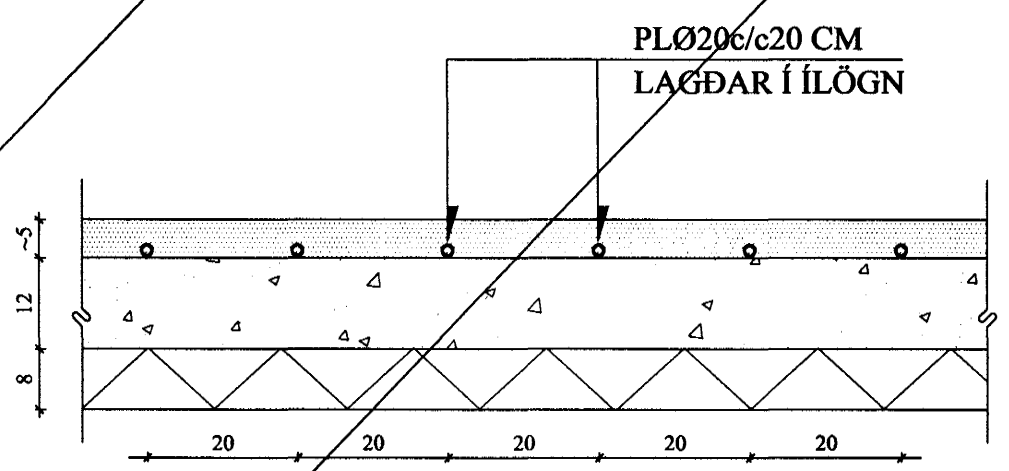

ALLAR GÓLFHITALAGNIR SKULU VERA Ø 20 MM
PEX PLASTRÖR MEÐ TILSKILIN LAGNAEFNISVOTTORÐ.
MILLIBIL RÖRA ER 20 CM NEMA ANNAÐ SÉ SÝNT. RÖR
LEGGJAST Í ILÖGN OG SKAL HULA Á RÖR EKKI VERA
MINNI EN 3 CM.

GLÁMA-KÍM

Árn Kjarneason
Stofnfrá 2. hæð
Sími: 89231-2381

Jóhanna Páulsdóttir
Stofnfrá 2. hæð
Sími: 12103-4823

Ólafur Guðmundsson
Stofnfrá 2. hæð
Sími: 12103-2381

Stofnfrá 2. hæð
Sími: 12103-2381

B	03.03.'03	FÆRDUR OFN (1.02)	JKr.
BREYTINGAR			

TILVÍSANIR:
SKÝRINGAR..... SJÁ TEIKN. NR. 2-01
RÚMMYND..... SJÁ TEIKN. NR. 2-05

Byggingaáhrif
Alfreitt barn
06 MAJ 2003

[Signature]

Reikn.	Jón Kr.	DES. '02	Útgefið:	10.01.2003
Teikn.	Jóhanna	DES. '02	Kvarði:	1:50
Áb.				1:10
Samp.				
BLÓMVELLIR 18				Nr. 2-03
Verkhuti HITA- OG ÞRIFAKERFI, 1.HÆÐ, GRUNNMYND.		Jón Kristjánsson Byggingafræðingur PVFI Hverfisgata 76 101 Reykjavík Sími: 561-9620 Gsm: 863-2154 ÍK: 210754-4823 Netfang: jkris@simnet.is http://www.vk.is		