


RÚMMYND VATNSLAGNA 1:50

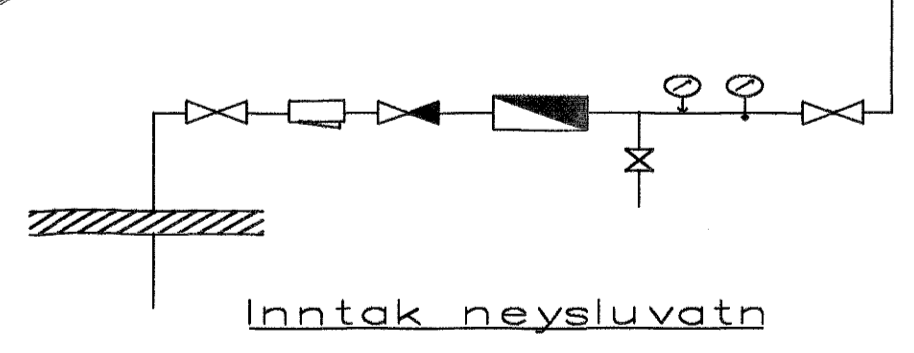

VATNSLAGNIR SKÝRINGAR

NEYSLUVATNSLAGNIR ERU AQUATHERM PLASTLAGNIR
 BEIÐJA SKAL FESTINGAR Á LAGNIR e/g 150 cm, VIÐ
 BEYGGJURADÍUS SKAL ÁVALLT VERA STERRI EN 5 • YTRA
 DRÝSIRÞRÖÐUN Á PLASTLÖGNUM SKIÐTIST Í 2 LÖTUS FYRRI
 LÖTA ER FRAMHÁLD Í 1 KLUKKUSTUND OG ER DRÝSTINGUR
 TÖÐAR FYRRI NEYSLUVATN
 SEINNI LÖTAN ER GERÐ Í SEINU FRAMHALDI AF FYRRI LÖTU
 VOÐ SAMI DRÝSTINGUR NOTAÐUR SEINNI LÖTA SKAL STANDA Í
 TÝLLA SKAL ÖT ÞRÖFUNARBLAÐ SEM SÝNIR NIÐURSTÖÐUR
 ÞRÖFUNAR.

Handwritten signature and date: *23/4/03*

01	APRIL 03	LEGU LAGNA Í BILA- KJALLARA BR.	G.H.
BR.	DAGS.	EDLI BREITINGA	SIGN.
BERJAVELLIR 2			
HAFNARFIRÐI			
RÚMMYND VATNSLAGNA			
MKV 1:50			Byggingaútlitir & stærðfræði Algröft þann
DAGS. FEB. 2003			25 APR. 2003
VERK NR. 2218			VG
TEIKN. NR. 2-15			
MANNAD SIG. ÞORLEIFSS.KT241148-3009			
TEIKNAD G.H.			
FYRIR NEIÐ			
TEKNIÞJÓNUSTA			
SIGURDAR ÞORLEIFSSONAR ehf			
STRANDGÖTU 11-220 HAFNARFIRÐI-SÍMI 855-4295			