


VATNSLAGNIR SKÝRINGAR

Vatnslagnir skulu vera úr galvanháðuðum stálþöpum með skrúfuðum tengistykkjum DIN 2440.
 Fjarlægð milli festinga og upphengja skal vera samkv. IST67
 Notamál Lörétt Lörétt
 15-32 mm 2,0 m 2,5 m
 40-50 3,0 m 3,5 m
 Einangra skal neysluvatnslagnir með 20 mm Climaflex-hólkum.
 Kaldaváttnslagnir skulu vera með rakavarnarlagi utaná einangrun.
 Vatnslagnir í milliveggjum skal vefja með sísalappa og einangra með áðregnum einangrunarhólkum.
 Vatnslagnir skal þrýstiprófa við 10 bær, og skal þrýstingur standa umk. 8 tíma á þess að falla.

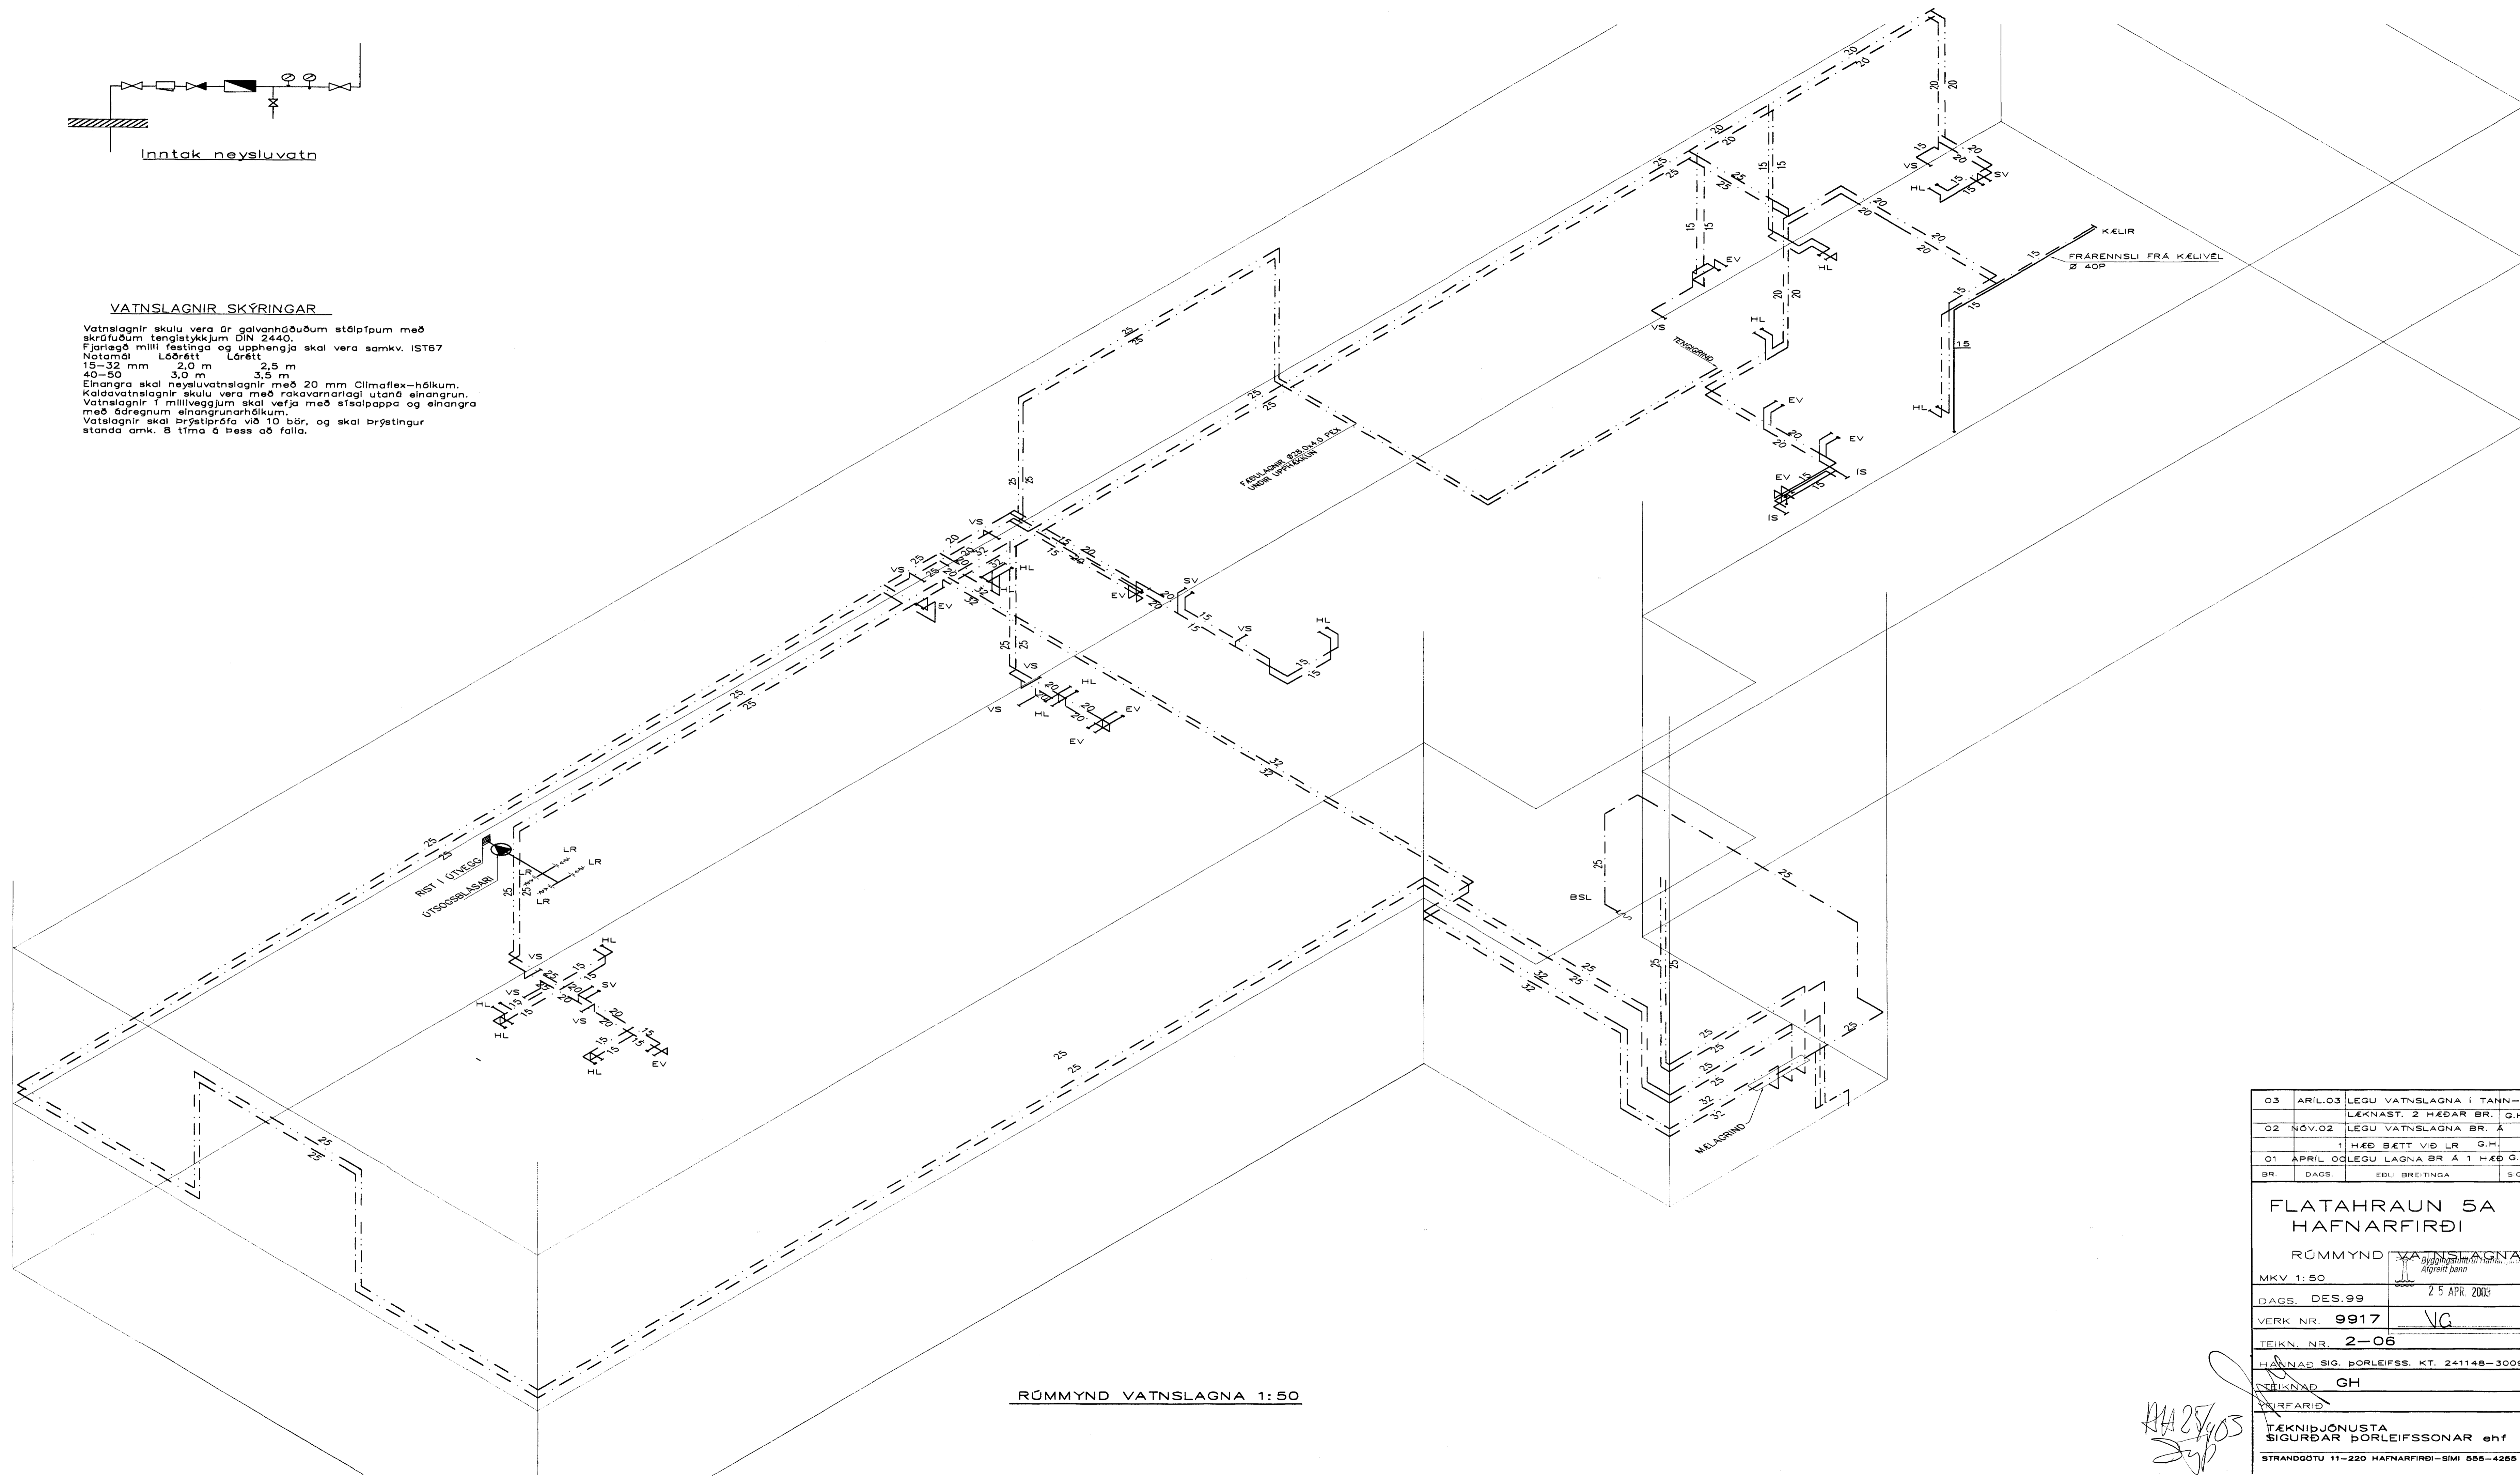

RÚMMYND VATNSLAGNA 1:50

03	ARIL.03	LEGU VATNSLAGNA Í TANN- LÉKNAST. 2 HÆÐAR BR. G.H.
02	NOV.02	LEGU VATNSLAGNA BR. Á 1 HÆÐ BÆTT VIÐ LR G.H.
01	APRIL	OCLEGU LAGNA BR Á 1 HÆÐ G.H. BR. DAGS. EÐLI BREITINGA SIG.

**FLATAHRAUN 5A
HAFNARFIRÐI**

RÚMMYND VATNSLAGNA
MKV 1:50

DAGS. DES.99 25 APR. 2003

VERK NR. 9917 VG

TEIKN. NR. 2-06

HANNAÐ SIG. ÞORLEIFSS. KT. 241148-3009

TEIKNAD GH

TEKNIÞJÓNUSTA
SIGURDAR ÞORLEIFSSONAR ehf
STRANDGÖTU 11-220 HAFNARFIRÐI-SÍMI 555-4255

Handwritten signature and date: 25/4/03