


GRUNNMYND 2 HÆÐAR 1:50

**NEYSLUVARNSLAGNIR
SKÝRINGAR**

NEYSLUVATNSLAGNIR ERU PEX 15x2,5 Í IDRATTARRÖRUM 25/20
 EINGÖNGU SKAL NOTA LAGNAEFNI VÐURKENNT AF RANNSÓKNARSTOFNUN BYGGINGARÞENGAÐARINN. LAGNIR, TENGIDÖSIR OG DELIGRINDUR SKULU VERA FRA SAMMA FRAMLEIÐANDA OG PASSA SAMAN. SETJA SKAL FESTINGAR Á LAGNIR c/c 150 cm, VÐ BEYGLUR SKAL SETJA 3 FESTINGAR. BEYGLURADÍUS SKAL ÁVALT VERA STÆRRI EN 5 • YTRA ÞVERMÁL PÍPNA ÞRÝSTIÞRÖFUN Á PLASTLÖGNUM SKIPTIST Í 2 LOTUR FYRRI LOTI ER FRAMKVÆMD Í 1 KLUKKUSTUND OG ER ÞRÝSTINGUR 15 BAR FYRIR NEYSLUVATN. SEINNI LOTAN ER GERÐ Í BEINU FRAMHALDI AF FYRRI LOTU OG SAMI ÞRÝSTINGUR NOTAÐUR SEINNI LOTI SKAL STANDA Í 2 KLUKKUSTUNDUR. FYLLA SKAL ÓT ÞRÖFUNARBLAÐ SEM SÝNIR NIÐURSTÖÐUR ÞRÖFUNAR.

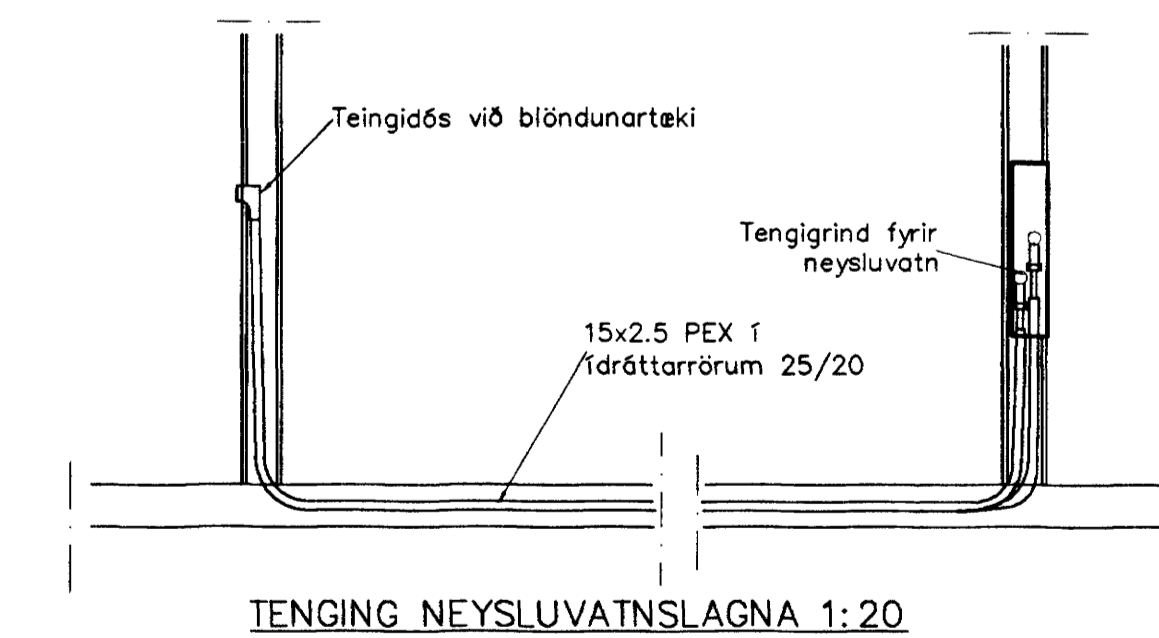

TENGING NEYSLUVATNSLAGNA 1:20

BR.	DAGS.	EDLI BREITINGA	SIGN.
FLATAHRAUN 5A HAFNARFIRÐI			
VATNSLAGNIR RÖR I RÖR 2 HÆÐAR			
MKV. 1:50	DAGS. APRIL.03		
VERK NR. 9917	25 APR. 2003		
TEIKN NR. 2-08	VG		
HANNAD sig 2411483009			
TEIKNAD G.H.			
YFIRVAÐ			
TAKNIÞJÓNUSTA			
STRANDGÖTU 11 220 HAFNARFIRÐI			
SÍMI 555-4255 FAX 565-2875			
E-mail toeknihjonusa@islandia.is			

Handwritten signature and date: 25/4/03