Format A1 (841x594 mm) is 20 mm outside of this frame

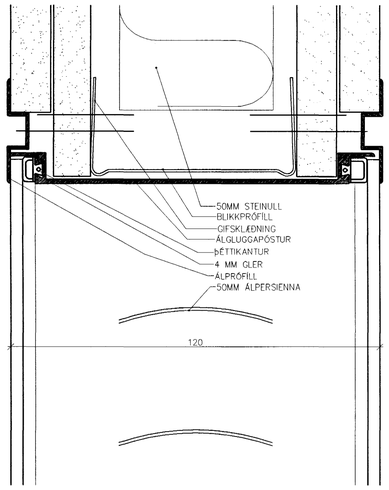

B 32.501 **LÓÐRÉTT SNIÐ**
TOPPSTYKKI

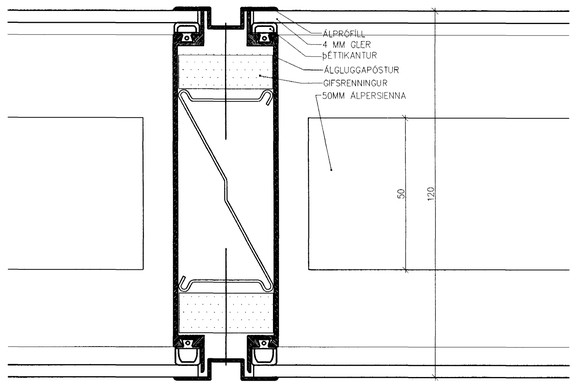

C 32.501 **LÁRÉTT SNIÐ**
MILLIPÓSTUR

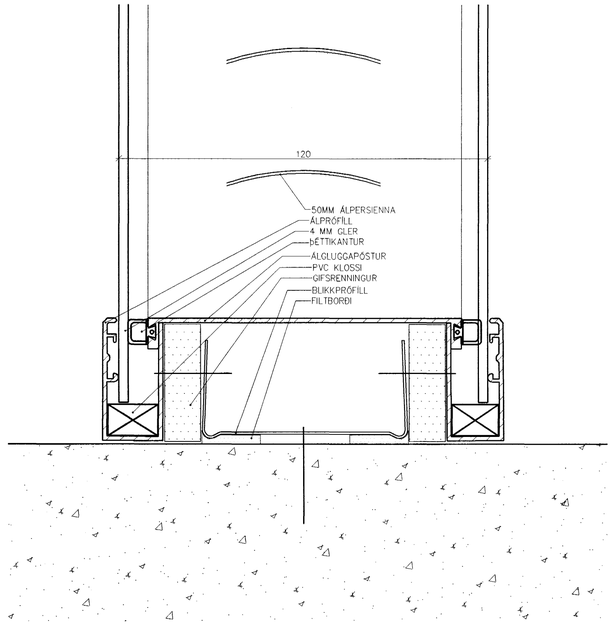

A 32.501 **LÓÐRÉTT SNIÐ**
BOTNSTYKKI

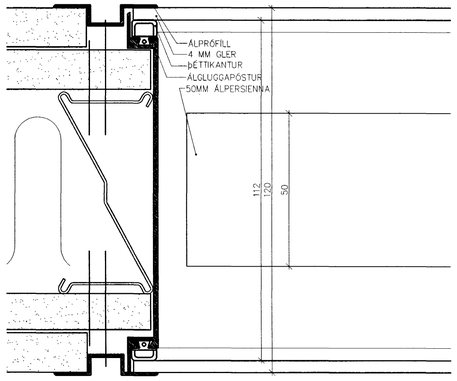

D 32.501 **LÁRÉTT SNIÐ**
TENGING VIÐ VEGG

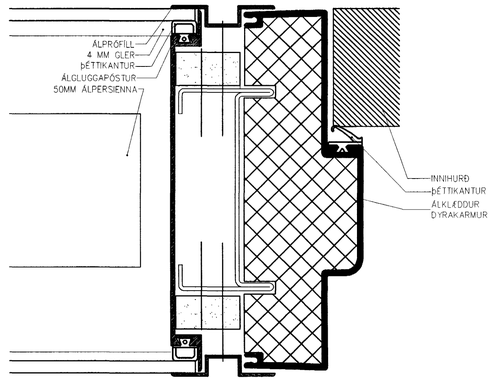

E 32.501 **LÁRÉTT SNIÐ**
TENGING VIÐ HURÐ

Skýringar:
Explanations:

ARK ÍS ehf

arkitektar	ráðgjafar
Aðalsteinn Snorrason	arkitekt faí 161161-2769
Egill Guðmundsson	arkitekt FAÍ 270152-6869
Gísli Gíslason	arkitekt FAÍ 160657-4809
klapparstíg 16	101 reykjavík
sími	511 2060
fax	511 2066
netfang	arkis@ark.is

Breyt. Rev.	Breyting Revision	Dags. Date	Samþ. Approved	Nótk. heimil. Released

Tilv.teikningar nr. ÍSAL Ref.drawing no. of ÍSAL

Samsetn.teikningar nr. ÍSAL Assembly drawing no. of ÍSAL

This drawing is the property of the ICELANDIC ALUMINIUM CO. LTD. and handed out for personal use only. It may neither be copied nor made available to others without permission of the ICELANDIC ALUMINIUM CO. LTD. The receiver is liable for any misuse.

Fjöldi stykkja Number of pieces: IV III II I

ÖLL MÁL OG AÐSTÆÐUR SKODIST Á STAÐNUM FYRIR SMÍÐI.
Byggingafulltrúi: Ef ósamræmi er á milli málsetninga á teikningum og Afgreitt hann raunstöðum á verkstað skal það síðarnefnda standa.

Hlutur Object	Fjöldi Item	Efni Material	eq.stk. Weight (kg)	total:1 heild Byrjað	Athugasemdir Remarks
2 2 [illegible] 2005					

Steypuskáli

ANNEX Mhl.10 styrkingar / stækkun

Deili – Glerveggir með rimlagardínu

Málkvarði Scale 1:1
Stærð frumteikn. Format of orig. A1
CCno.-Eq.type-Eq.no. 6010 BA 1227

Verkfaki / Supplier: ARKÍS ehf

Drw.no. of suppl. / Teikn.nr. verkfaka (32)5.01

Teiknað Drawn: AS MS KE JG 29.11.02
Yfirfarið Checked: AS
Samþykkt Approved: AS

ALCAN PRIMARY METAL GROUP
ÍSAL Straumsvík
Alcan Iceland Ltd IS-222 Hafnarfjörður

Drw.no. of ÍSAL / Teikn.nr. ÍSAL: 166209

Breyt./Rev.

Teiknað Drawn

Yfirfarið og skráð Checked and filed

Nótkun heimiluð Released