Format A1 (841x594 mm) is 20 mm outside of this frame

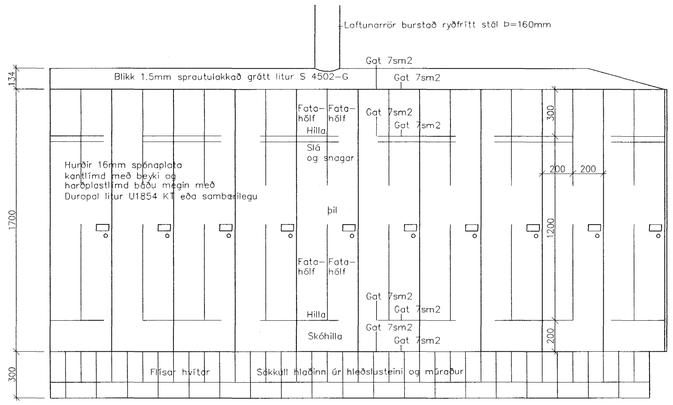

(79)5.06 Fataskápar í búningsaðstöðu á 2. hæð. Ásýnd, mælikvarði 1:20

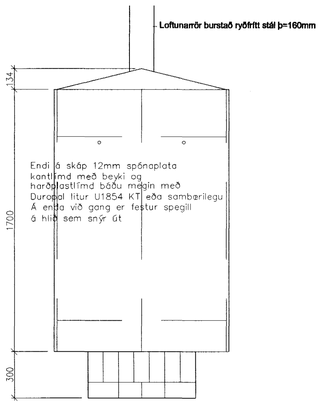

(79)5.06 Fataskápar í búningsaðstöðu á 2. hæð. Snið, mælikvarði 1:20

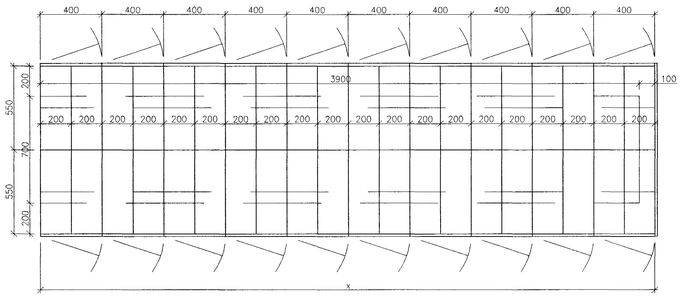

(79)5.06 Fataskápar í búningsaðstöðu á 2. hæð. Grunnmynd, mælikvarði 1:20

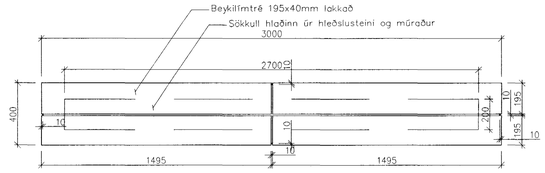

(79)5.06 Bekkur í búningsaðstöðu á 2. hæð. Grunnmynd, mælikvarði 1:20

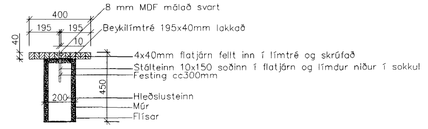

(79)5.06 Bekkur í búningsaðstöðu á 2. hæð. Snið, mælikvarði 1:20

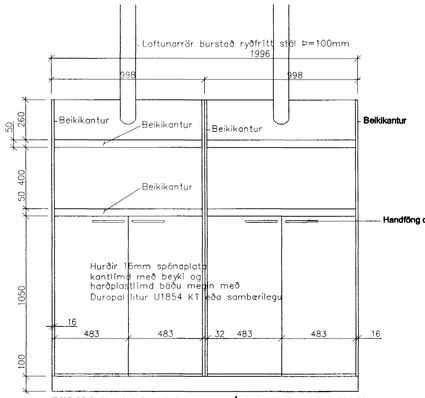

(79)5.06 Skápur fyrir fatagrindur á 2.hæð. Ásýnd og snið, mælikvarði 1:20

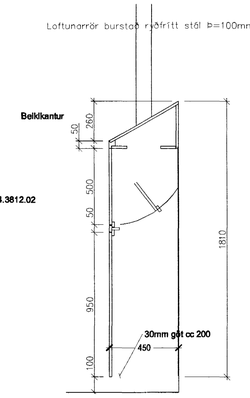

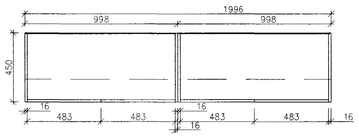

(79)5.06 Skápur fyrir fatagrindur á 2. hæð. Grunnmynd, mælikvarði 1:20

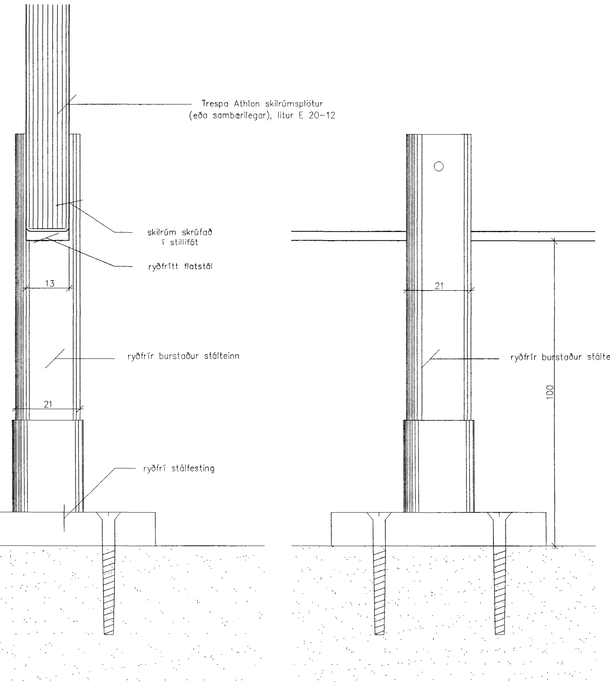

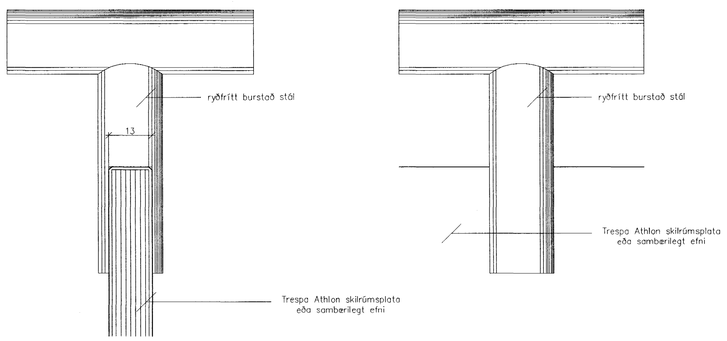

(79)5.06 Kennideili: Frágangur skilrúma á salernum. Mælikvarði 1:1

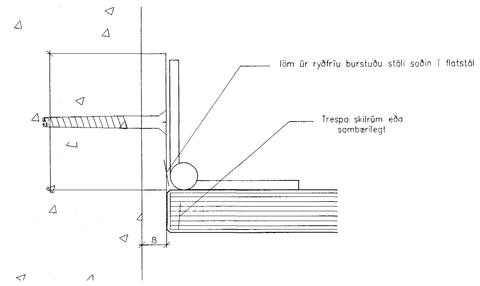

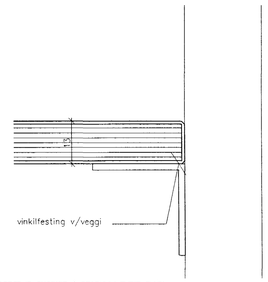

ÖLL MÁL OG ABSTÆÐUR SKOBIST Á STAÐNUM FYRIR SMÍÐI.
Ef ósamræmi er á milli málsetninga á teikningum og raunstærðum á verkstað skal það stöðvað strax.

Byggingafulltrúi Hafnarfjarðar
Afgreitt þann
22 APR 2003

Skýringar:
Explanations:

ARK ÍS ehf
arkitektar ráðgjafar
Aðalsteinn Snorrason arkitekt faí 161161-7769
Egill Guðmundsson arkitekt faí 270152-6869
Gísli Gíslason arkitekt faí 160657-4809
klapparstíg 16 101 reykjavík
sími 511 2060
fax 511 2066
netfang arkis@ark.is

This drawing is the property of the ICELANDIC ALUMINIUM CO. LTD. and handed out for personal use only. It may neither be copied nor made available to others without permission of the ICELANDIC ALUMINIUM CO. LTD. The receiver is liable for any misuse.

Breyt. Rev.	Breyting Revision	Dags. Date	Samþ. Approved	Nótk. heimil Released

Tilv.teikningar nr. ÍSAL / Ref.drawing no. of ÍSAL
Samsetn.teikningar nr. ÍSAL / Assembly drawing no. of ÍSAL

Fjöldi stykkja / Number of pieces: IV III II I

Hlutur / Object	Atriði Item	Efni Material	ea.:stk Weight (kg)	Samtals: í heild Total: Byngd	Athugasemdir Remarks

Steypuskáli
ANNEX Mhl.10 styrkingar / stækkun
Deili – Innrétt. búningsaðstaða 2h

Mælikvarði / Scale: 1:20, 1:1
Stærð frumteikn. / Format of orig.: A1
CCno.-Eq.type-Eq.no.: 6010 BA 1227

Verktaki / Supplier: ARKÍS ehf
Drw.no. of suppl. / Teikn.nr. verktaki: (79)5.06 Breyt./Rev.:

Teiknað / Drawn: AS MS
Yfirfarið / Checked: AS
Samþykkt / Approved: AS

ALCAN PRIMARY METAL GROUP
ÍSAL
Alcan Iceland Ltd
Straumsvík
IS-222 Hafnarfjörður

Drw.no. of ÍSAL / Teikn.nr. ÍSAL: 166217 Breyt./Rev.:

Teiknað / Drawn:
Yfirfarið og skráð / Checked and filed:
Nótkun heimiluð / Released: