


**C** Sníð C-C, Tæknirými  
m.kv. 1:50

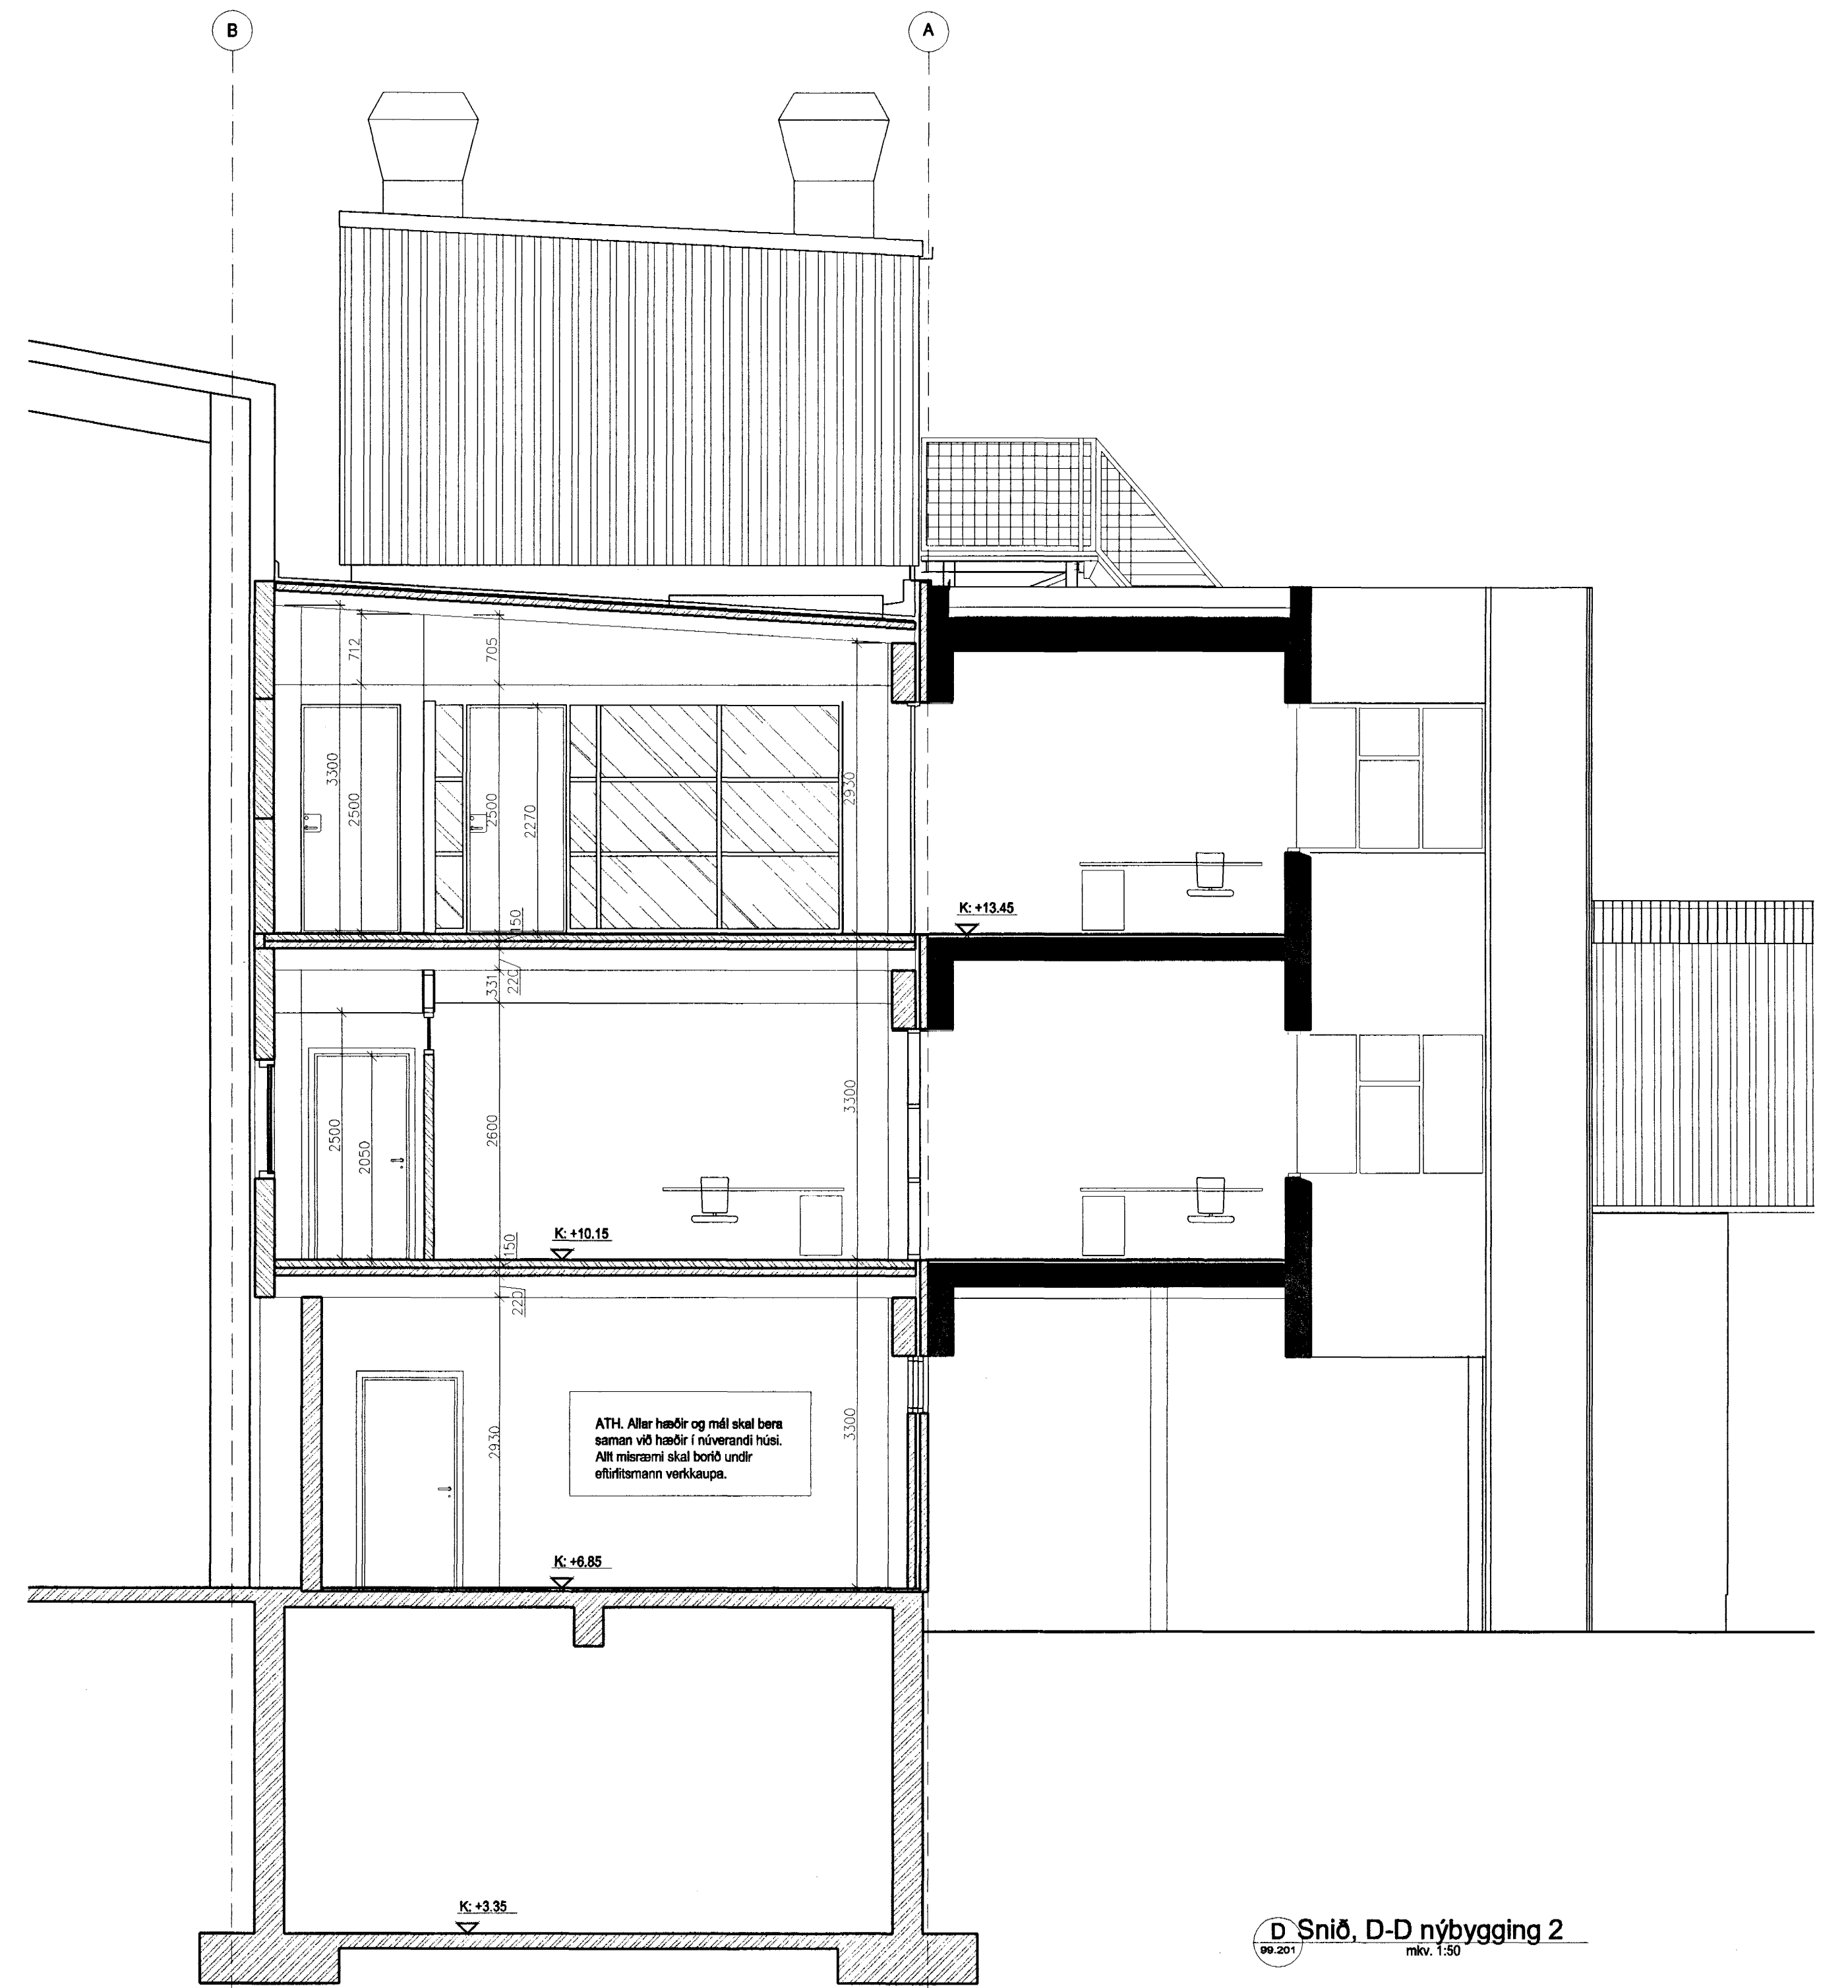

**D** Sníð, D-D nýbygging 2  
m.kv. 1:50

ATH: Allar hæðir og mál skal bera saman við hæðir í núverandi húsi. All mæringi skal berast undir eftirlitsemi verkkaupa.

Skýringar:  
Explanations:

**ARK IS ehf**  
arkitektar ræðgjafar  
Aðalsteinn Snorrason arkitekt f.a. 16111011 4769  
Egill Guðmundsson 270152-6869  
Gísli Gíslason 160657-4809  
klapparstig 16 101 reykjavík  
sími 511 2060  
fax 511 2066  
netfang arkis@ark.is

A	Lyfta felld burt, nýtt tækjohús á þæki. Sníð C fært í stigagang	---	JG
Breyt. / Rev.	Breyting / Revision	Dags. / Date	Samb. / Approved
Titillýsingar nr. ISAL / Ref.drawing no. of ISAL		Samsetn. teikningar nr. ISAL / Assembly drawing no. of ISAL	

This drawing is the property of the ICELANDIC ALUMINIUM CO. LTD. and handed out for personal use only. It may neither be copied nor made available to others without permission of the ICELANDIC ALUMINIUM CO. LTD. The receiver is liable for any misuse.

Fjöldi stúkkja / Number of pieces	Hútur / Object	Skilgreining / Description	Efni / Material	Leiktak / Weight (kg)	Ítalgi / Total	Alþyggisendr / Remarks
IV III II I	Steypuskáli	22	Al	3.04	1	Malkvarði / Scale
ANNEX Mhl.10 styrkingar / stækun Tæknirými, Nýbygging nr. 2, (sníð CC, DD)						Malkvarði / Scale
Verktaki / Supplier						Malkvarði / Scale
ARKIS ehf						1: 50
Tæknað / Drawn						Stærð / Form of orig.
AS MS 15.06.2001						A1
Yfirráð / Checked						CCno - Eq type - Eq no.
ISAL						6010BA 1227
ALCAN PRIMARY METAL GROUP						
Stauravak / IS-222 Hafnarfordur						
Sambykkt / Approved						
AS						
Tæknað / Drawn						
ISAL						
166609						
Yfirráð og skráð / Checked and filed						
Náttúrleg mynd / Respect						

ÖLL MÁL OG AÐSTÆTUR SKOUST A STAFNUM FYRR SMÍÐ. Eit skammt er á milli málsetninga á teikningum og teikningum í verkskiptum skal búið stímsmeðna standa.