


(45)3.02 Loftaplan 3. hæð skrifstofulíma (partur) Málkvarði 1:50

LJÓSA- OG LOFTAPLAN	
	Loftunartáða
	Loftunartáða fyrir skápa
	Loftunartáða 125-160 mm
	L2/L3/L8/L9/L17/L20 - Fagerhútt innfellður flúrlampi
	L12 - Astra innfellður flúrlampi
	L14/L16 - Astra innfellður flúrlampi
	L11/L13 - Astra innfellður flúrlampi
	L15 - innfellður T5 flúrlampi
	L5 - Zurntobel innfellður halogenlambi
	L6 - Fagerhútt innfellður flúrlampi
*ATH! sjá nánari lýsingu loftfrestri- og rafmagnshönnuða	
	Niðurtekin gíslöft
	Niðurtekin álpanelöft
	Kerfislöft 600 x 600 mm

ÖLL MÁL OG ARBÆTUR SKOÐAST Á STAÐNUM FYRIR SMÍÐ.
Ei samvæmi er á milli málsetninga á teikningum og raunverðum á verkstöð skal það stjórnendna standa.

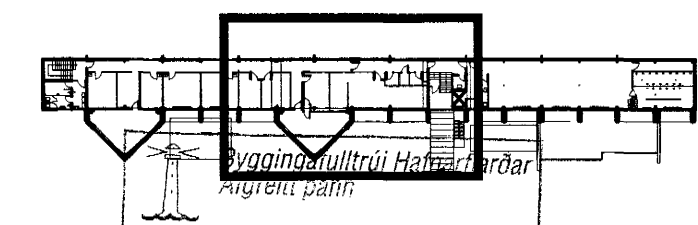

Skýringar:
Explanations:

ARK IS ehf
arkitektar ráðgjafar
Aðalsteinn Snorrason arkitekt f.a. 151161-2769
Egill Guðmundsson arkitekt f.a. 270152-8869
Gísli Gíslason arkitekt f.a. 160657-4809
Klapparstíg 16 101 Reykjavík
sími 511 2060
fax 511 2066
netfang arkis@ark.is

Breyt. Rev.	Breyting Revision	Dags. Date	Samþ. Approved	Notk. heimt. Released
Thekningar nr. ISAL Ref.drawing no. of ISAL		Samsetn.teikningar nr. ISAL Assembly drawing no. of ISAL		

This drawing is the property of the ICELANDIC ALUMINIUM CO. LTD. and handed out for personal use only. It may neither be copied nor made available to others without permission of the ICELANDIC ALUMINIUM CO. LTD. The receiver is liable for any misuse.

Fjöldi stykja / Number of pieces	IV III II I	Hútur / Object	Stetypuskáli	sk. sk. / Totalt heild / Weight (kg) Býgnd	1:50	Athugasemdir / Remarks
		ANNEX Mhl.10 styrkingar / stækun		Málkvarði / Scale		
		Loftaplan 3. hæð skrifstofulíma (partur)		Stærð / Formleik. / Format of orig. A1		
		6010BA1227		Cóno.-Eq type-Eq.no.		
		ARKIS ehf		Dra. of supp. / Tekn. uppl. / Draw. no.		
		(45)3.02		Samþykkt / Approved		
		ALCAN PRIMARY METAL GROUP		Dra. of ISAL / Tekn. ISAL		
		ISAL		Breyt./Rev.		
		IS-222 Hafnarfordur		166618		
		ALCAN		Notkun heimt. / Released		
		Yfirgrip og skrá / Checked and filed				