Format A1 (841x594 mm) is 20 mm outside of this frame

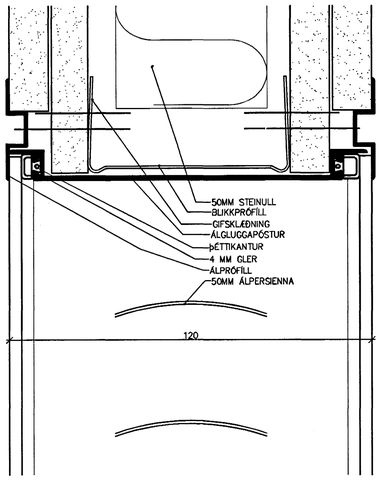

B 1:2,5 LÓÐRÉTT SNIÐ
TOPPSTYKKI

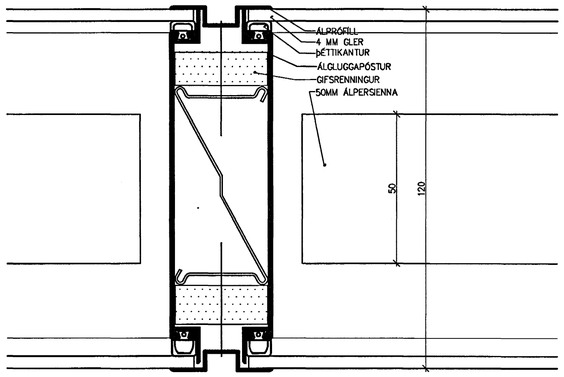

C 1:2,5 LÁRÉTT SNIÐ
MILLIPÓSTUR

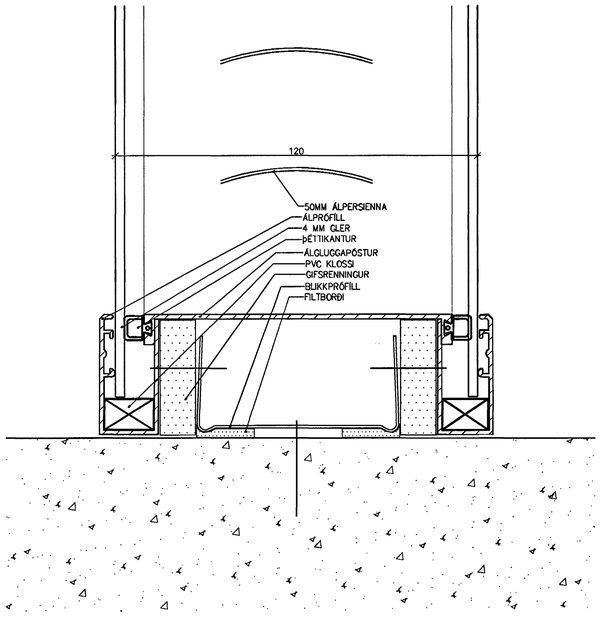

A 1:2,5 LÓÐRÉTT SNIÐ
BOTNSTYKKI

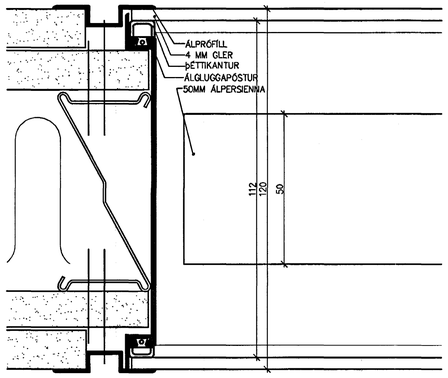

D 1:2,5 LÁRÉTT SNIÐ
TENGING VIÐ VEGG

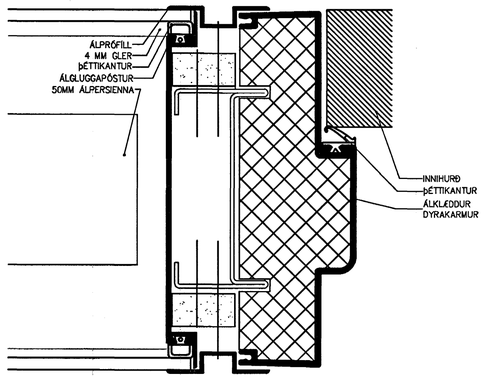

E 1:2,5 LÁRÉTT SNIÐ
TENGING VIÐ HURÐ

Byggingafulltrúi Hafnarfjarðar
Afgreitt þann
1 6 APR. 2003

ALLT MÁL OG ÁSTAÐUR SKOÐIST Á STAÐNUM FYRIR SMÍÐI.
Ef teikningu er á milli málsetninga á teikningum og raunstærðum á verkstað skal það sérstaklega standa.

Skýringar:
Explanations:

ARKÍS ehf
arkitektar ráðgjafar
Aðalsteinn Snorrason arkitekt kaí 161161-2769
Egill Guðmundsson arkitekt kaí 270152-6869
Gísli Gíslason arkitekt kaí 160657-4809
Höfðabakka 16 101 reykjavík
sími 511 2060
fax 511 2066
netfang arkis@arkis.is

Breyt. Rev.	Breyting Revision	Dags. Date	Samb. Approved	Nelk. heimil. Released

Tilv.teikningar nr. ÍSAL
Ref.drawing no. of ÍSAL

Samsetn.teikningar nr. ÍSAL
Assembly drawing no. of ÍSAL

This drawing is the property of the ICELANDIC ALUMINIUM CO. LTD. and handed out for personal use only. It may neither be copied nor made available to others without permission of the ICELANDIC ALUMINIUM CO. LTD. The receiver is liable for any misuse.

Fjöldi stykkja Number of pieces: IV III II I

Hlutur Object	Atriði Item	Efni Material	ea.: stk	total: í heild	Athugasemdir Remarks
			Weight (kg)	Þyngd	

Steypuskáli
ANNEX styrkingar / stækkun
Deili – Glerveggir með rimlagardínu

Mælikvarði Scale 1:1
Stærð frumteikn. Format of orig. A1
CCno.–Eq.type–Eq.no. 6010 BA 1227

Verktaki / Supplier: ARKÍS ehf
Drw.no. of suppl. / Teikn.nr. verktaka: (32)5.01 Breyt./Rev.

Teiknað Drawn: AS MS KE JG 29.11.02
Yfirfarið Checked: AS
Samþykkt Approved:

ALCAN PRIMARY METAL GROUP
ÍSAL
Alcan Iceland Ltd
Straumsvík
IS-222 Hafnarfjörður

Drw.no. of ÍSAL / Teikn.nr. ÍSAL: 166209 Breyt./Rev.

Teiknað Drawn
Yfirfarið og skráð Checked and filed
Nelkun heimiluð Released