Format A1 (841x594 mm) is 20 mm outside of this frame

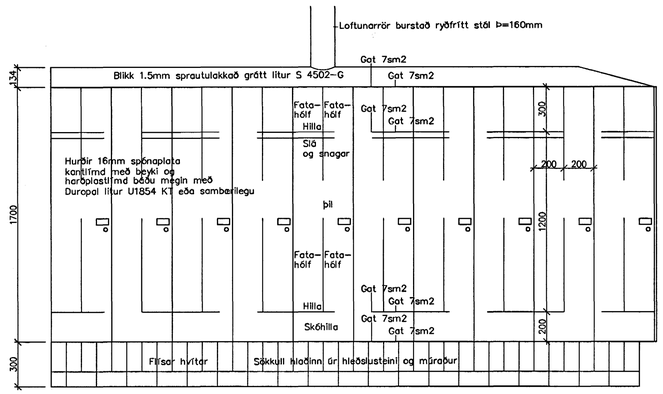

(79)5.06 Fataskápar í búningsaðstöðu á 2. hæð. Áætlað, mælikvarði 1:20

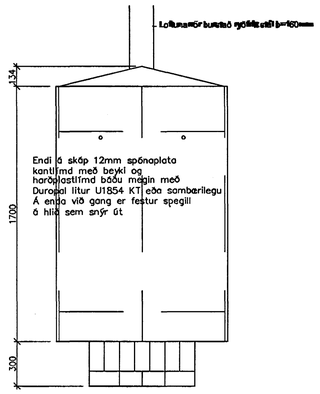

(79)5.06 Fataskápar í búningsaðstöðu á 2. hæð. Snið, mælikvarði 1:20

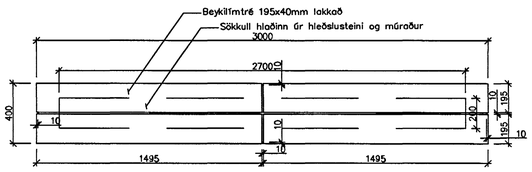

(79)5.06 Bekkur í búningsaðstöðu á 2. hæð. Grunnmynd, mælikvarði 1:20

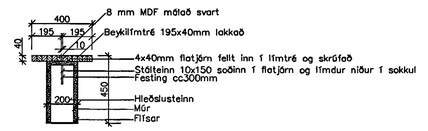

(79)5.06 Bekkur í búningsaðstöðu á 2. hæð. Snið, mælikvarði 1:20

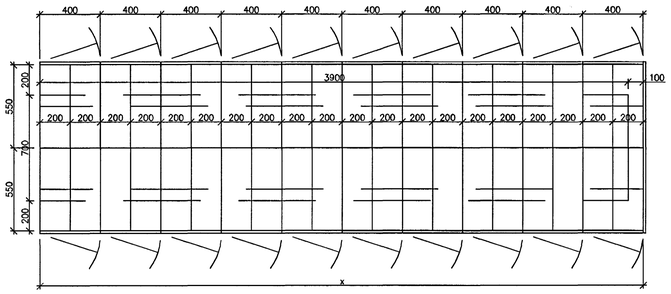

(79)5.06 Fataskápar í búningsaðstöðu á 2. hæð. Grunnmynd, mælikvarði 1:20

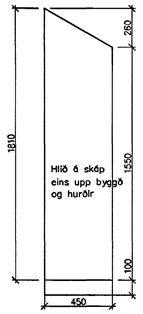

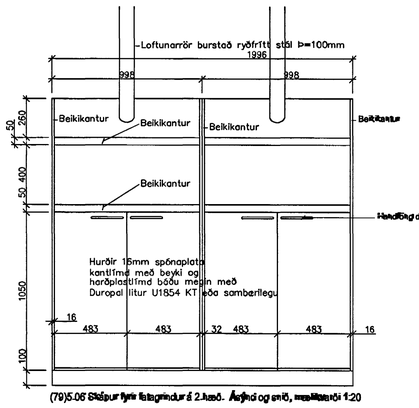

(79)5.06 Skápur fyrir fatagrindur á 2.hæð. Áætlað og snið, mælikvarði 1:20

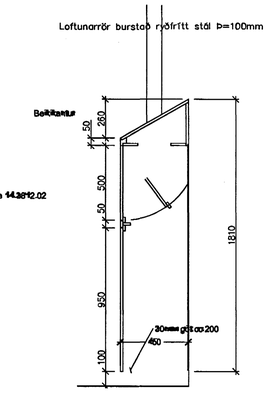

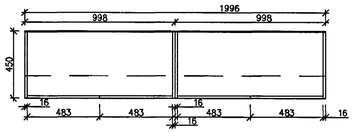

(79)5.06 Skápur fyrir fatagrindur á 2. hæð. Grunnmynd, mælikvarði 1:20

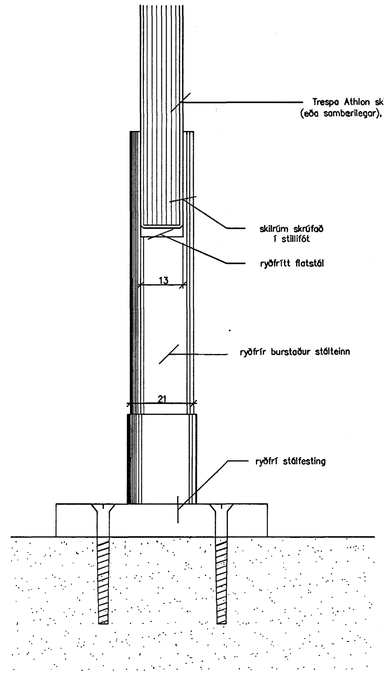

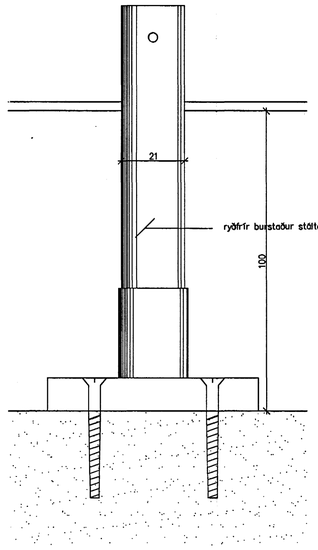

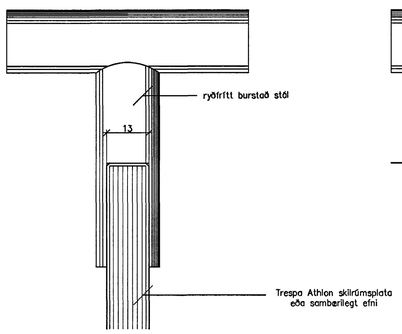

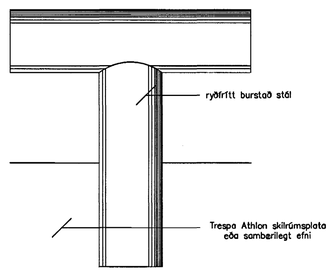

(79)5.06 Kennileiti: Frágangur stálrúma á salernum. Mælikvarði 1:1

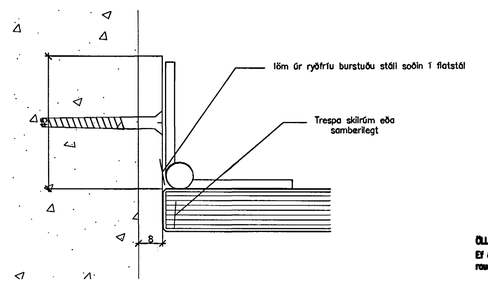

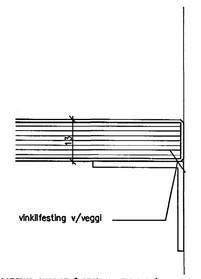

ÖLL MÁL OG ABSTÆÐUR SKODIST Á STAÐNUM FYRIR SMÍÐI.
Ef ósamræmi er á milli málsetninga á teikningum og raunstærðum á verkstað skal það stöðvarstarfsemi strax.

Byggingafulltrúi Hafnarfjarðar
Afgreitt þann
16 APR. 2002

Skýringar:
Explanations:

ARKÍS ehf
arkitektar ráðgjafar
Aðalsteinn Snorrason arkitekt fai 161161-2769
Egill Guðmundsson arkitekt fai 270162-6869
Gísli Gíslason arkitekt fai 160657-4809
Klapparstíg 16 101 reykjavík
sími 511 2060
fax 511 2066
netfang arkis@arkis.is

Breyt. Rev.	Breyting Revision	Dags. Date	Samþ. Approved	Nelk. heimil. Released

Tilv.teikningar nr. ÍSAL / Ref.drawing no. of ÍSAL
Samsetn.teikningar nr. ÍSAL / Assembly drawing no. of ÍSAL

This drawing is the property of the ICELANDIC ALUMINIUM CO. LTD. and handed out for personal use only. It may neither be copied nor made available to others without permission of the ICELANDIC ALUMINIUM CO. LTD. The receiver is liable for any misuse.

Fjöldi stykkja / Number of pieces: IV III II I

Hlutur Object	Fjöldi Item	Efni Material	eð.stk Weight (kg)	total:1 hellð Weight (kg) Byggð	Athugasemdir Remarks

Steypuskáli
ANNEX styrkingar / stækkun
Deili – Innrétt. búningsaðstaða 2h

Verktaki / Supplier: ARKÍS ehf

Teiknað / Drawn: AS MS ------- Yfirfarið / Checked: AS

ALCAN PRIMARY METAL GROUP
ÍSAL Alcan Iceland Ltd
Straumsvík IS-222 Hafnarfjörður

Teiknað / Drawn — Yfirfarið og skráð / Checked and filed — Nafnlun heimiluð / Released

Mælikvarði / Scale 1: 20, 1:1
Stærð frumteikn. / Format of orig. A1
CCno.-Eq.type-Eq.no. 6010 BA 1227
Drw.no. of supt. / Talknr. verkst. / Breyt./Rev. (79)5.06
Samþykkt / Approved
Drw.no. of ÍSAL / Talknr. ÍSAL / Breyt./Rev. 166217