



LJÓSA- OG LOFTAPLAN	
	Loftunartúða
	Loftunarrör fyrir skápa
	Loftunartúða 125-160 mm
	L2/L3/L8/L9/L17/L20 - Fagerhútt innfellður flúrlampi
	L12 - Astra innfellður flúrlampi
	L14/L16 - Astra innfellður flúrlampi
	L11/ L13 - Astra innfellður flúrlampi
	L15 - innfellður T5 flúrlampi
	L5 - Zumtobel innfellður halogenlampi
	L6 - Fagerhútt innfellður flúrlampi
*ATH! sjá nánari lýsingu loftreisti- og rafmagnshönnuða	
	Niðurtekin gíflöft
	Kerflöft 600 x 600 mm
	Niðurtekin óþenulöft

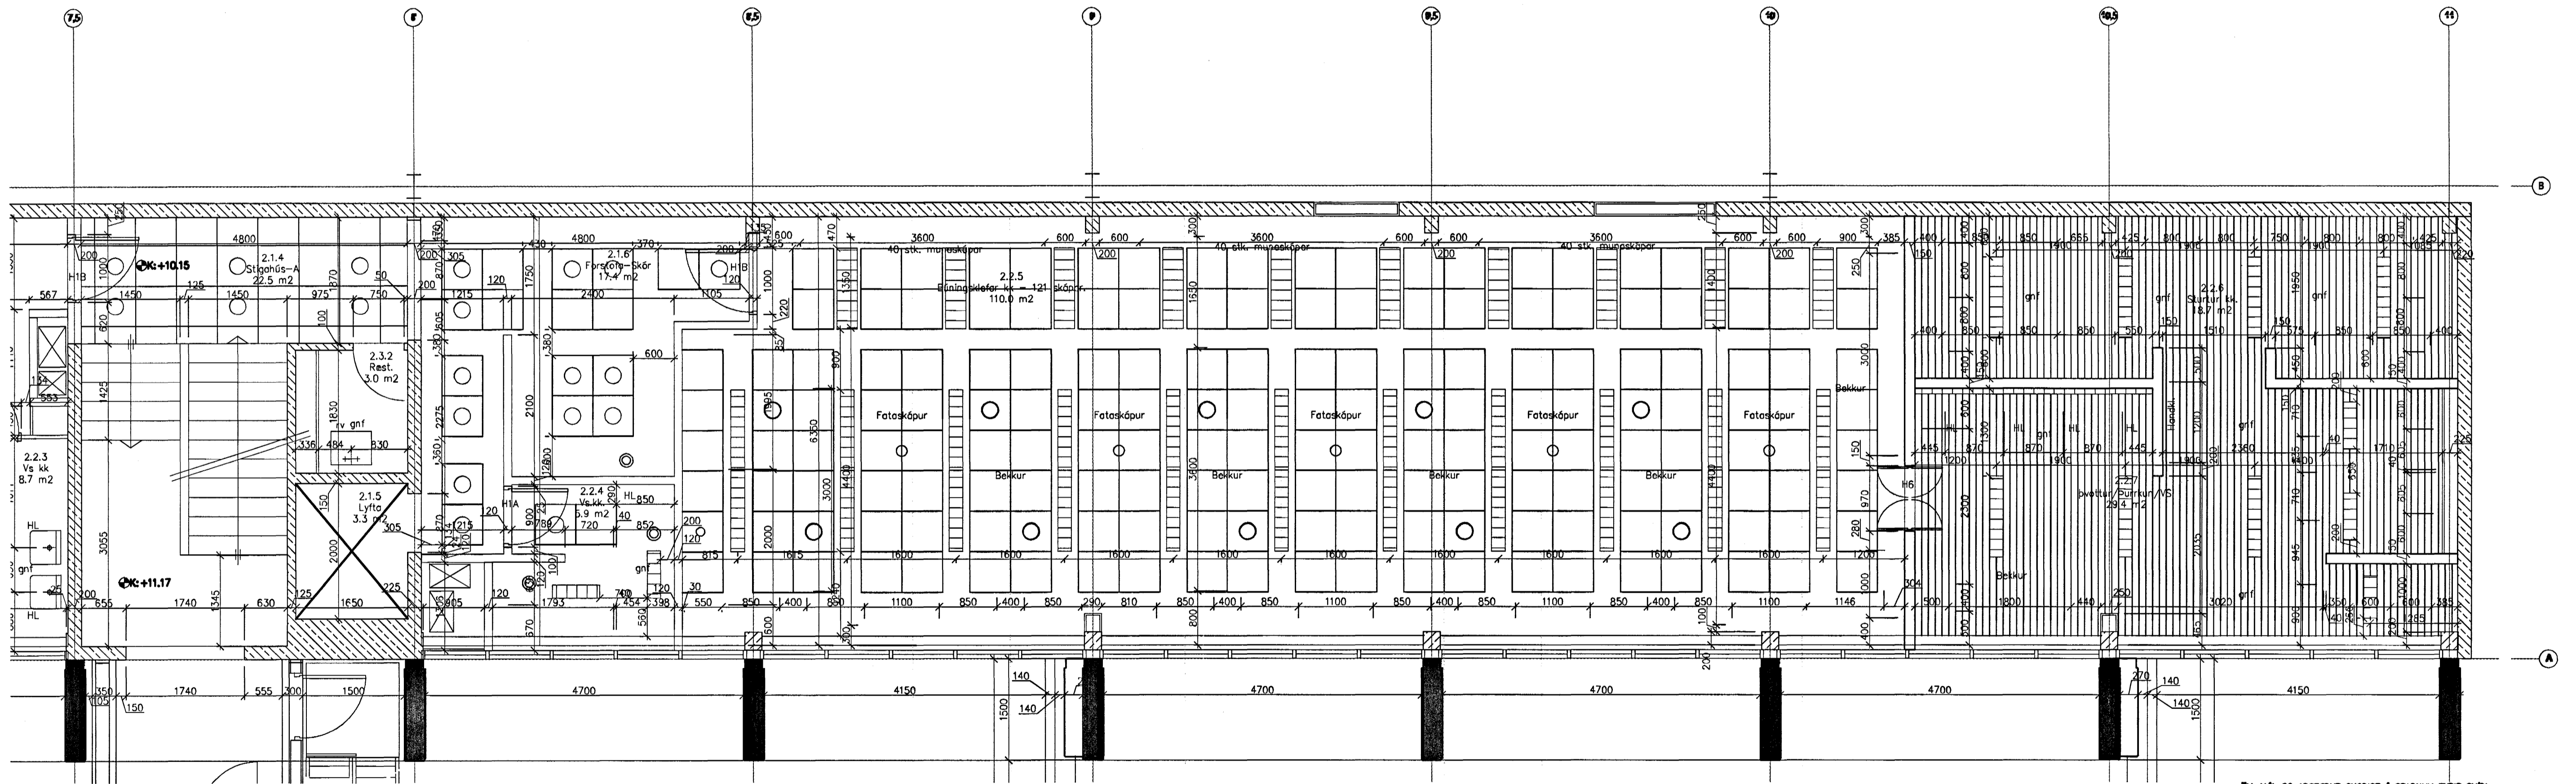

(45)3.01 Loftaplan 2h - Starfsmannadæma

ÖLL MÁL OG AÐSTÆRUR SKOÐAST Á STAÐNUM FYRIR SMÍÐ.
Ef Geommetri er á milli málsetninga á teikningum og raunstarum er verkstæði skil þóð stórmetnað standa.

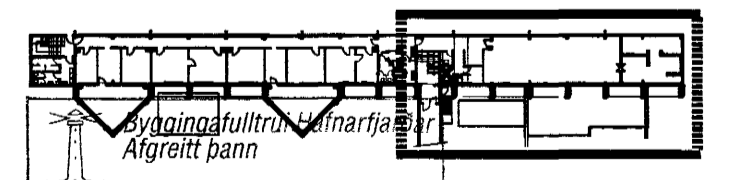

Skýringar:
Explanations:

ARK IS ehf

arkitektar ráðgjafar

Adalsteinn Skarason arkitekt töl 161161-2769
Egill Guðmundsson arkitekt töl 270162-6669
Gísli Gíslason arkitekt töl 160667-4809

Höppungará 16 101 Reykjavík
sími 611 2060
töl 611 2066
netfang ark@ark.is

Breyt. Rev.	Breyting Revision	Dags. Date	Samþ. Approved	Wolk. heimt. Released

The drawing is the property of the ICELANDIC ALUMINIUM CO. LTD. and handed out for personal use only. It may neither be copied nor made available to others without permission of the ICELANDIC ALUMINIUM CO. LTD. The receiver is liable for any misuse.

Fjöldi stúkkja Number of pieces	Stærð Size	Efni Material	sg. stk Weight (kg)	Ítalaf. í heild Total in all	Athugasemdir Remarks
IV III II I	1 6 APR. 2011	Alu			
Steypuskáil ANNEX styrkingar / stökkun Loftaplan 2h - starfsmannadæma					Málsvári Scale 1: 50 Stærð Framtölun. Format of obj. A1 CCno.-Eq.type-Eq.no. 6010 BA 1227
Verktali / Supplier ARKIS ehf			Draga. af sýni / Drawn from (45)3.01		Breyt./Rev. 166617
Teknað / Drawn AS MS JG KE29.11.02		Yfirleita / Checked AS		Samþykkt / Approved ALCAN PRIMARY METAL GROUP ISAL 6222 Hálfurjar	
Teknað / Drawn 166617		Yfirleita og skráð / Checked and filed		Helan heimtúð / Released	