


HITALAGNIR SKÝRINGAR

Hitalagnir skulu vera ör svörtum stálpípum með skrúfudóm tengisýkkum DIN 2440. Gröðnar að einstökum öfnum skulu vera 10 mm nema annað sé tilgreint á teikningum. Fjarlægð á milli festinga Notaðri Fjarlægð 15-32 mm 40-50 mm 2,0 m Efnanga skal lagin með 20mm Climaflex hölkum. Á alla öfna komi sjálfvirkir öfnakar, stillitá og loftskrúfur. Lagin skal þrýstiröfo við 6 bári, og skal þrýstingur standa amk. 8 tíma án þess að falla.

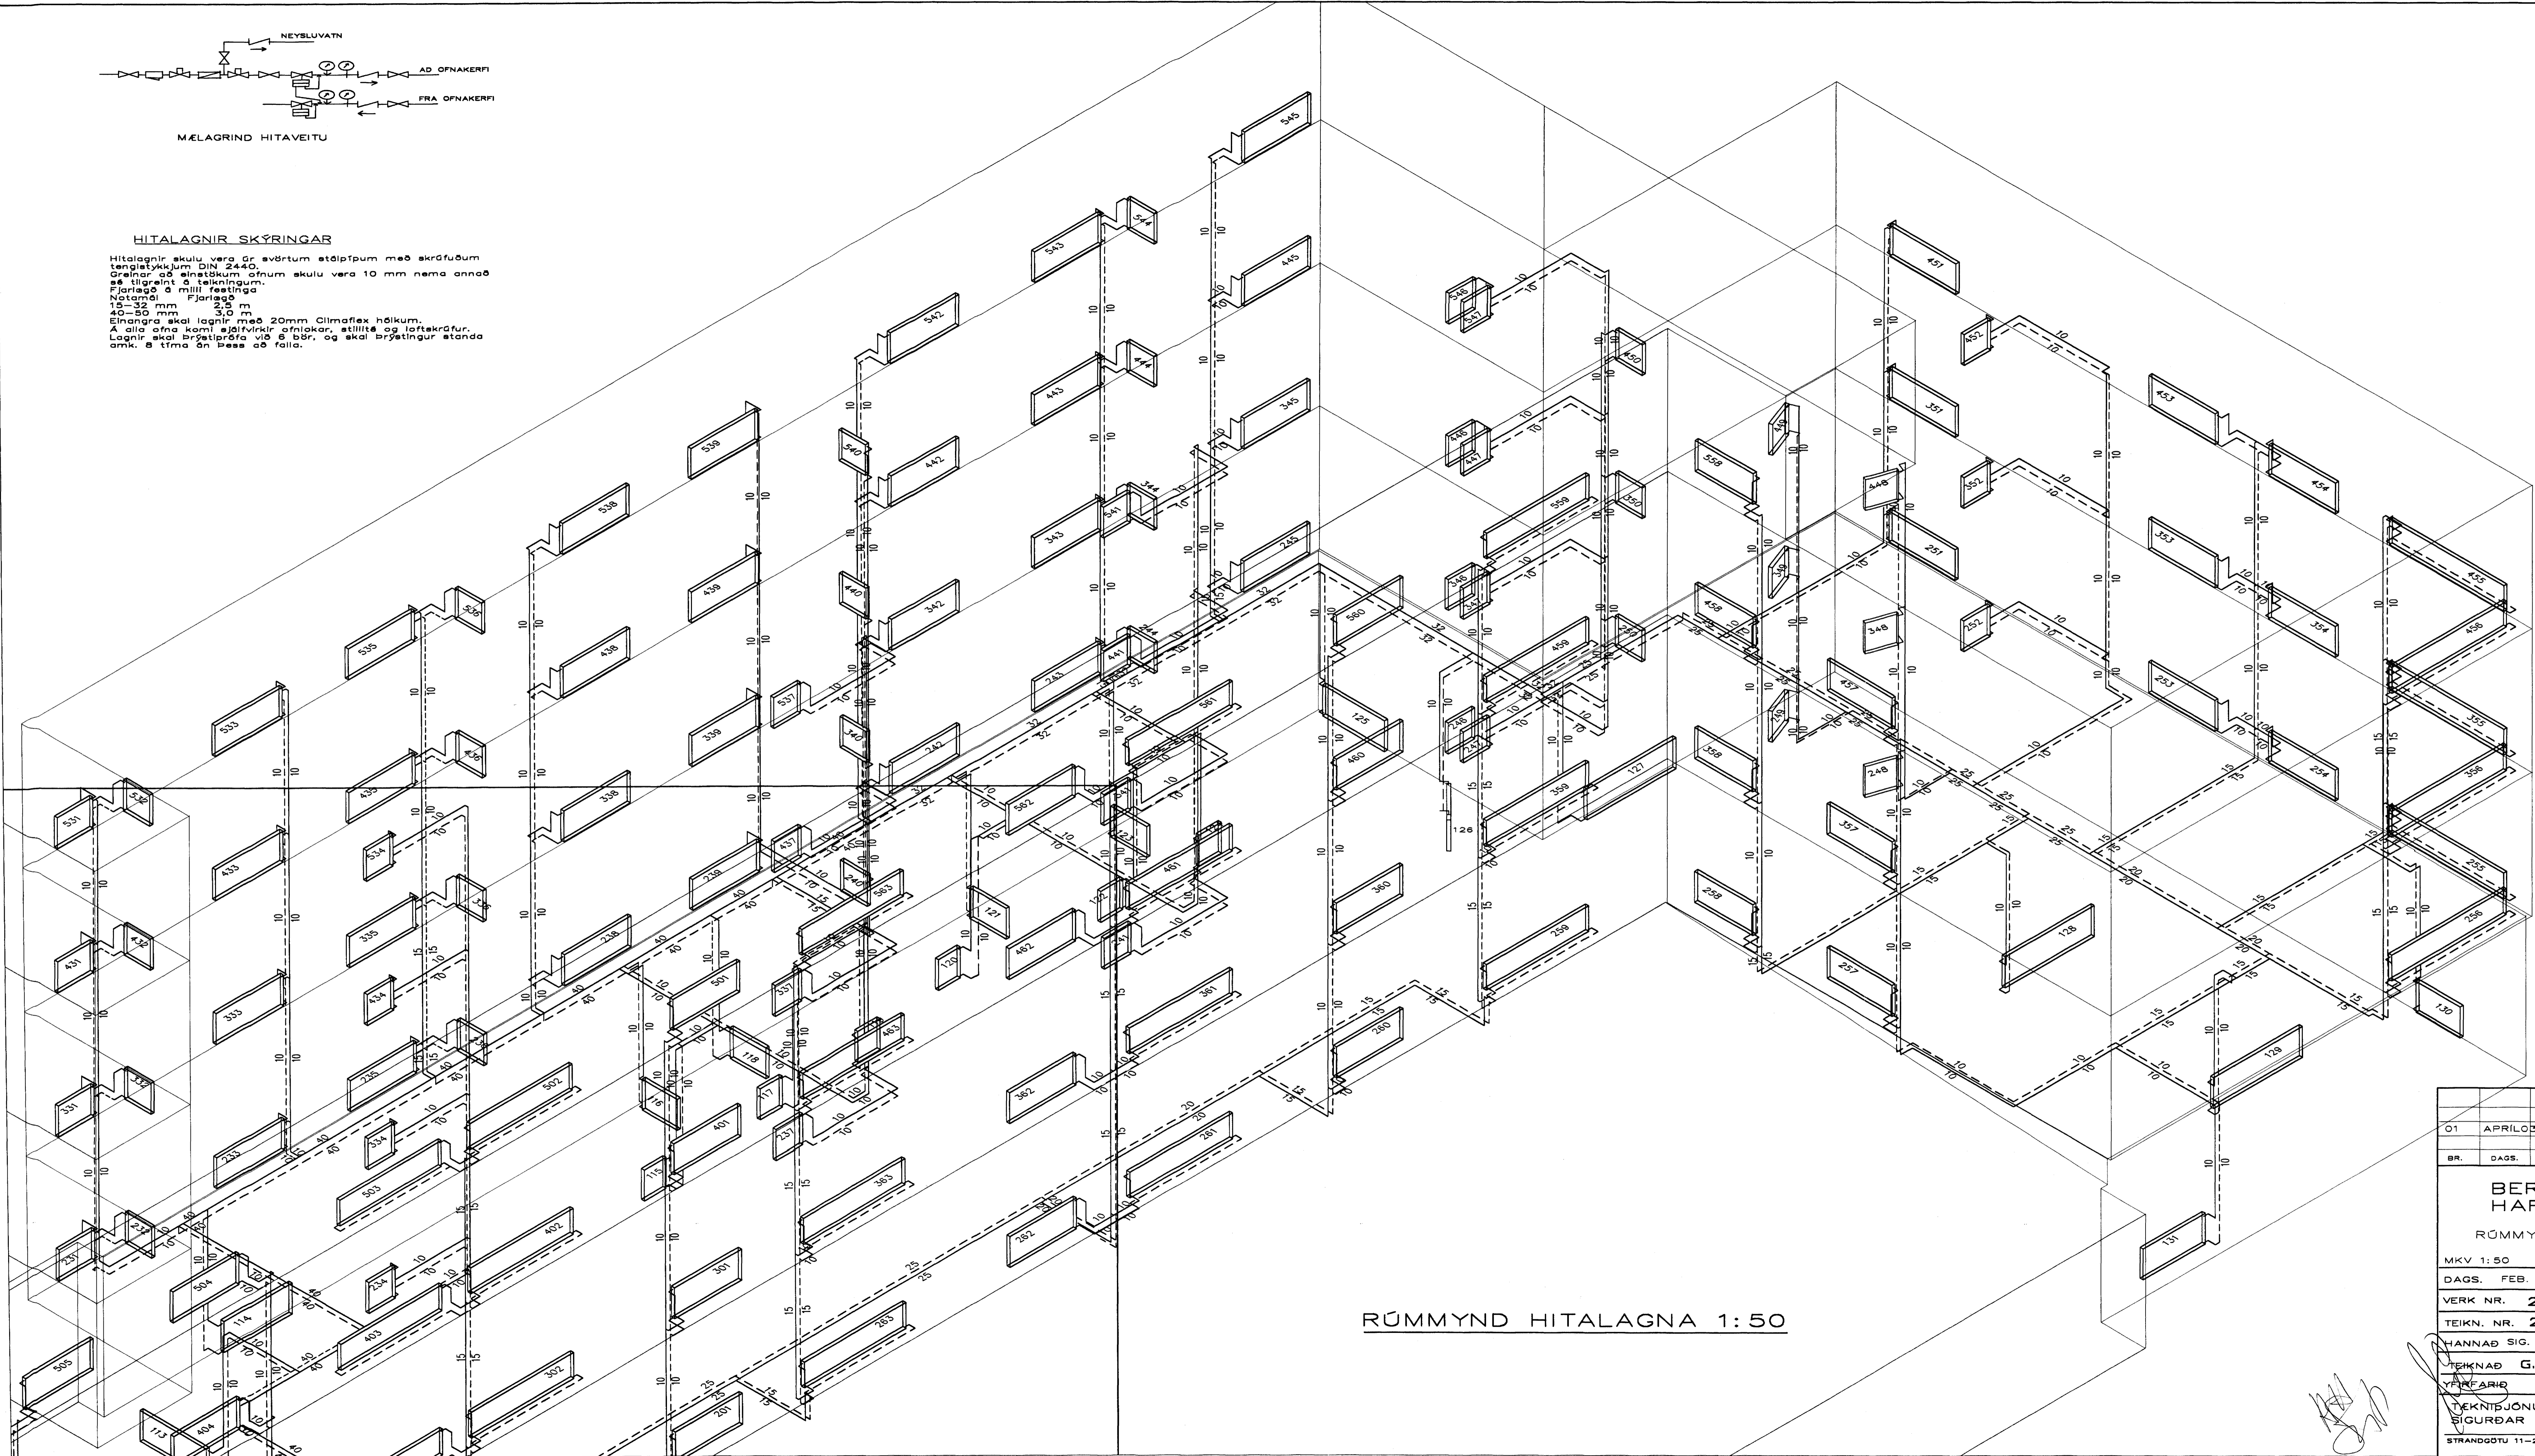

RÜMMYND HITALAGNA 1:50

01	APRÍLÓ3 LEGU LAGNA Í BILA	
	KJALLARA BR.	G.H.
BR.	DAGS.	EDU BRETINGA
		SIGN.
BERJAVELLIR 2		
HAFNARFIRÐI		
RÜMMYND HITALAGNA		
MKV 1:50		
DAGS. FEB. 2003		
VERK NR. 2218		
TEIKN. NR. 2-12		
MANNAD SIG. ÞORLEIFSSON 241148-3009		
TEIKNAD G.H.		
YRFARIR VG		
TEKNIÞJÓNUSTA		
SIGURDAR ÞORLEIFSSONAR ehf		
STRANDGÖTU 11-220 HAFNARFIRÐI-SÍMI 555-4255		