


RÜMMYND VATNSLAGNA 1:50

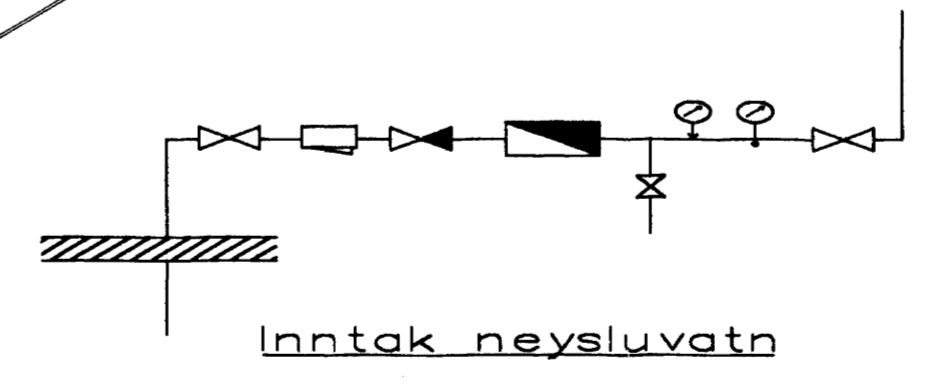

NEYSLUVATNSLAGNIR ERU AQUATHERM PLASTLAGNIR
 SETJA SKAL FESTINGAR Á LAGNIR 2/0 150 cm. VÍÐ
 BEYGGJUR SKAL SETJA ÁV FESTINGAR
 BEYGGJURÁÐIÐ SKAL ÁVALLT VERA STÆRRI EN 5 • YTRA
 EXTERIÖRÐUN Á PLASTÖGNUM SKIÐTIST Í 2 LOTUR FYRRI
 LOTAR FRAMMENDU VATN
 SEINNI LOTAN ER GERÐ BEINU FRAMHALDAR AF FYRRI LOTU
 9% SÁMÍ BEYGGJUR NOTADUR SEINNI LOTU SKAL STANDA Í
 FÝLLA SKAL ÚT PRÓFUNARBLAÐ SEM SÝNIR NIÐURSTÖÐUR
 PRÓFUNAR.

01	APRIL 03	LEGU LAGNA Í BÍLA-	
		KJALLARA BR.	G.H.
BR.	DAGS.	EDLI BREITINGA	SIÐK.
BERJAVELLIR 2			
HAFNARFIRÐI			
RÜMMYND VATNSLAGNA			
MKV 1:50			
DAGS. FEB. 2003			
VERK NR. 2218			
TEIKN. NR. 2-15			
HANNAD SIG. ÞORLEIFSSON 2003			
TEIKNAD G.H.			
YPRIFARID VG			
TEKNIÐJÓNUSTA			
SIGURÐAR ÞORLEIFSSONAR ehf			
STRANDGÖTU 11-220 HAFNARFIRÐI-SÍMI 595-4285			

Handwritten signature and initials