

ÞAK TALID AÐ UTAN:

- ÞAKJÁRN
- ÞAKPAPPI
- BORÐAKLÆDNING (25 X 100mm)
- "SEKUNDR" ÞAKBITAR, FURA T1/K18, 50 x 225 mm c/c 600mm
- 25mm LOFTBIL, 0 20MM LOFTGÖT I ÞAKBITUM c/c300mm
- VINDPAPPI
- 200mm ÞÉTTULL
- RAKASPERRA
- GIFSPLOTUR
- ÞAKÁSAM LT(190) h1670mm, h2 1650mm
- ÞYKKT 150mm c/c 4800mm (sjá nánar verkfr.teikningar.)

+32,62

Loftun um loftrör m. neti 42mm í þvermál
1 stk rör/40cm

LOFTUN

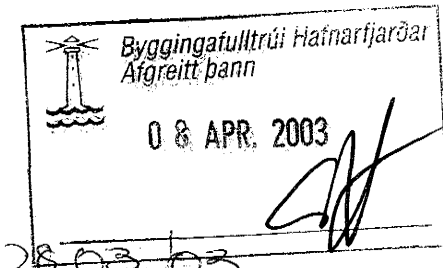

ÚTVEGGUR TALID AÐ UTAN:

- STÁLKLÆDNING
- 20mm LOFTBIL
- LEKTUR 120mm x 50mm
- VINDPAPPI
- 100mm ÞÉTTULL
- 250mm S-25 STEYPA

+26,50

GÓLF: -120mm VÉLSLÍPUÐ S-30 STEYPA
-100mm HARÐPRESSUÐ STEINULL

Sneiðing

Breytingar		 Byggingatulltrúi Halmarfjarðar Afgreitt þann 0 8 APR. 2003 26.03.03	
 Kristín Jónsdóttir kt. 700402-6140 Nýbýlavegur 22 200 Kópavogur Sími 551 40 3 40		Verkefni: <i>Þak</i> Dags: 18.03.2003 Kvörð: 1.20	
Tívis: <i>Þak</i> Útveggur	Undirritun: <i>Kristín Jónsdóttir</i> Kristín Jónsdóttir	Samþykkt af: <i>Þak</i> Gunnars Majones	Verkefni: <i>Þak</i> Dags: 18.03.2003 Kvörð: 1.20
Dalshraun 7		Gunnars Majones	
		Útgáfa Blað 6	