

Aritun samræmingarhönnuðar:

**SKÝRINGAR:**

Snið í plötur, sjá teikningu B-70-21

Gataplan, sjá teikningu G-02-01

Járnþending kríngum stokka, sjá almennar skýringar á teikningu B-00-00

Járnateikningar af stiga sjá teikningu B-70-30

Þar sem deilijárn eru ekki sýnd skulu þau vera K10c300

X: merkir 4K12 sem ná skeytillengd upp úr plötu

Yfirhæð plötumóta 1/300 af styttri hafslengd


A	28.03.'03	ÞeL	P6	P6
---	-----------	-----	----	----

Plata yfir bilageymslu

ÓTGAFA	DAGSETNING	TEIKNAD	YFIRFARID	SAMÞYKKT
--------	------------	---------	-----------	----------

EDLU BREYTINGAR

LYKILMYND:

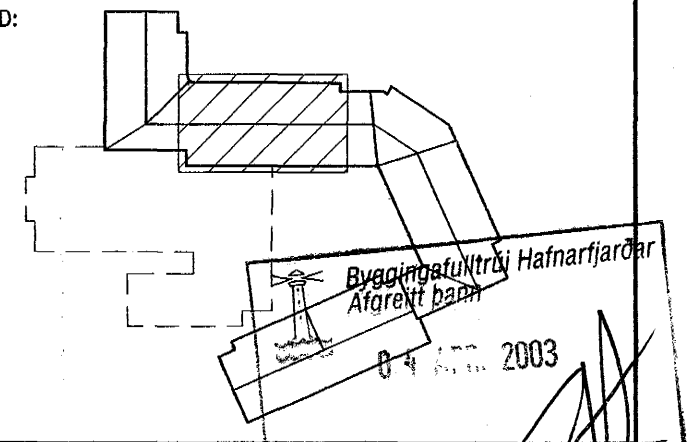

HANNAÐ:	ÞeL	DAGS:	20-12-02
---------	-----	-------	----------

TEIKNAD:	SI	KVARD:	1:50
----------	----	--------	------

YFIRF:	PG	VERK NR.:	5220
--------	----	-----------	------

SKRÁ:	B-00-01	TEIKN.NR.:	B-02-01
-------	---------	------------	---------

SAMP.:	<i>Páll Guð</i>	210259-2529
--------	-----------------	-------------

FRUMSTÉRD BLADS A1 - BLADSTÉRD A3, MINNKUN 1:2

BURKNAVELLIR 17, HAFNARFIRDI

Burðarvirki  
Plata yfir kjallara  
Hluti 1 af 4



BORGARTÚNI 17 - 105 REYKJAVÍK NETFANG: fjarhitun@fjarhitun.is  
SÍMI 562 8955 - FAX 562 8950 VEFSDA: www.fjarhitun.is  
KENNITALA: 700186-1649

*lib*