


Áritun samræmingarhönnuðar:

SKÝRINGAR:

Snið í plötur, sjá teikningu B-70-20
 Súlur, sjá teikningu B-70-12
 Járnþending kríngum göt, sjá almennar skýringar á teikningu B-00-00
 Þar sem deilijárn eru ekki sýnd skulu þau vera K10c300
 Yfirhæð plötumóta 1/300 af styttri hafiengd

ÓTGÁFA	DAÐSETNING	TEIKNAD	YFIRFARÐ	SAMÞYKKT
EDLU BREYTINGAR				

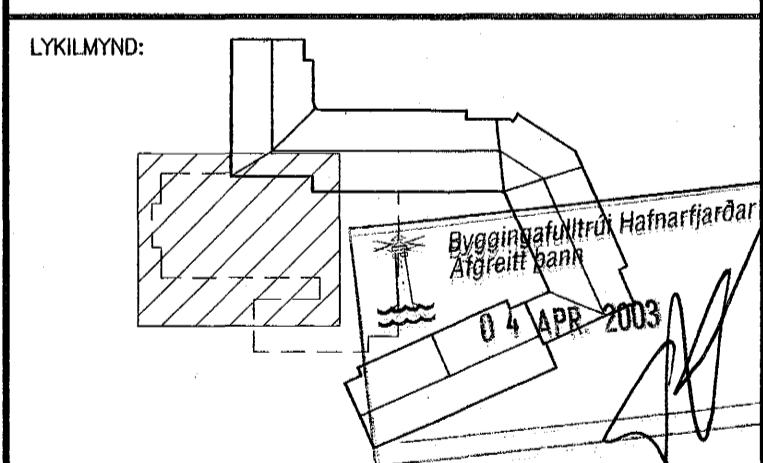

HANNAÐ:	PeL	DAÐS:	28.03.'03
TEIKNAD:	SI	KVARÐI:	1:50
YFIRFARÐ:	PG	VERK NR.:	5220
SKRÁ:	B-00-01	TEIKN.NR.:	B-07-01
SAMP:	<i>PeL</i>		210259-2529
FRUMSTERÐ BLADS A1 - BLADSTERÐ A3, MINNKUN 1:2			

BURKNAVELLIR 17, HAFNARFIRÐI

Burðarvirki
 Plata yfir bílagæmslu
 Hluti 4 af 4

FJARHITUN HF
 VERKFRÆÐISTOFA

BORGARTÚNI 17 - 105 REYKJAVÍK
 Sími 562 8955 - Fax 562 8950
 Vefsíða: www.fjarhitun.is

NETFANG: fjarhitun@fjarhitun.is
 VEFSDÁ: www.fjarhitun.is
 KENNITALA: 700186-1649