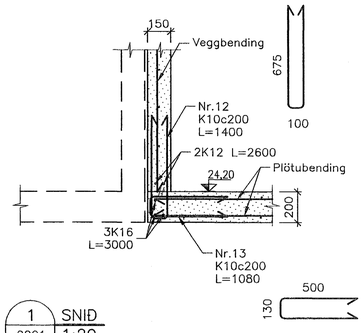

1 SNIÐ 1:20
0201 0301

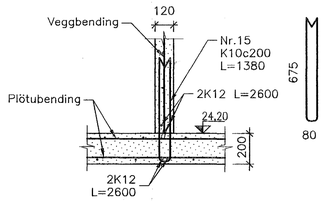

2 SNIÐ 1:20
0201 0301

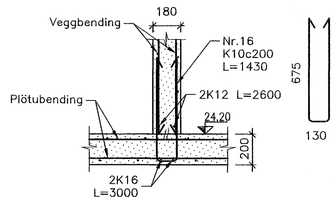

3 SNIÐ 1:20
0201 0301

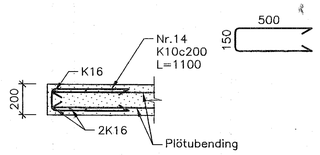

4 SNIÐ 1:20
0201 0301

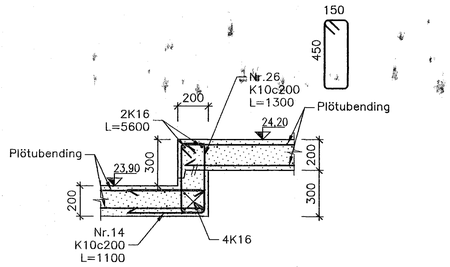

5 SNIÐ 1:20
0201 1:20

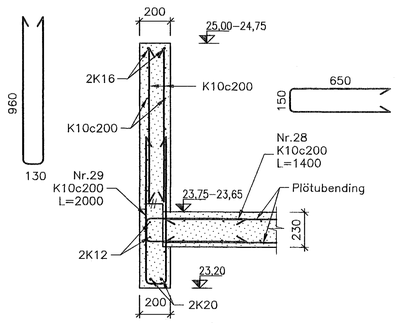

6 SNIÐ 1:20
0601

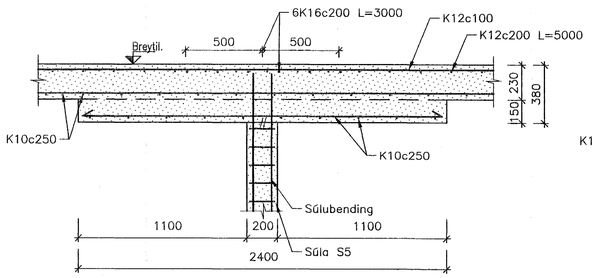

7 SNIÐ 1:20
0601 0701

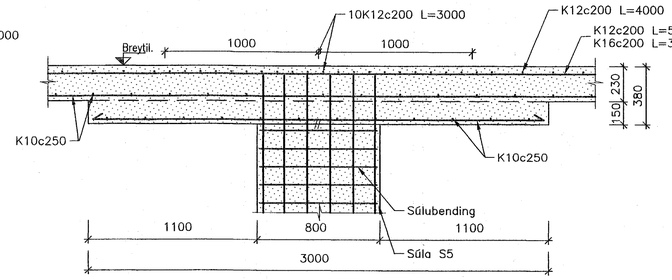

8 SNIÐ 1:20
0601 0701

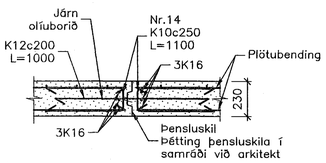

9 SNIÐ 1:20
0601 0701

Áritun samræmingarhönnuðar:

SKÝRINGAR:

Járnbending kringum op, sjá almennar skýringar á teikningu B–00–00

Járnagrind í vegg gangi skeytilengd inn í bita

A	28.03.'03	ÞeL	PG	PG

Ný snið 6–9

ÚTGÁFA	DAGSETNING	TEIKNAÐ	YFIRFARIÐ	SAMÞYKKT

EDLI BREYTINGAR

LYKILMYND:

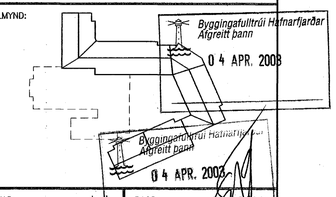

HANNAÐ:	ÞeL	DAGS.:	20.12.2002
TEIKNAÐ:	SI	KVARÐI:	1:20
YFIRF.:	PG	VERK NR.:	5220
SKRÁ:	B–70–20	TEIKN.NR.:	B–70–20
SAMÞ.:			210259–2529

FRUMSTÆRÐ BLAÐS A1 – BLAÐSTÆRÐ A3, MINNKUN 1:2

BURKNAVELLIR 17, HAFNARFIRÐI

Burðarvirki
Veggir og plötur
Snið

FJARHITUN HF
VERKFRÆÐISTOFA
BORGARTÚNI 17 – 105 REYKJAVÍK
SÍMI 562 8955 – FAX 562 8950
KENNITALA: 700186–1649
NETFANG: fjarhitun@fjarhitun.is
VEFSÍÐA: www.fjarhitun.is