

Áritun samræmingarhönnuðar:


SKÝRINGAR:

Sjá teikningu B-90-00
 x: merkir 2K12 sem ná skeytíngeng upp úr plötu.
 (20.80) merkir kóta á undirstöðu sbr. snið O á teikningu B-70-03
 Öll mál eru í mm.
 Nákvæmni í málsetningu er 10 mm.

A	28.03.'03	peL	1/6	1/6
---	-----------	-----	-----	-----

ÓTGÁFA	DAGSETNING	TEKNAD	YFIRFARID	SAMPYKKT
--------	------------	--------	-----------	----------

EDLI BREYTINGAR

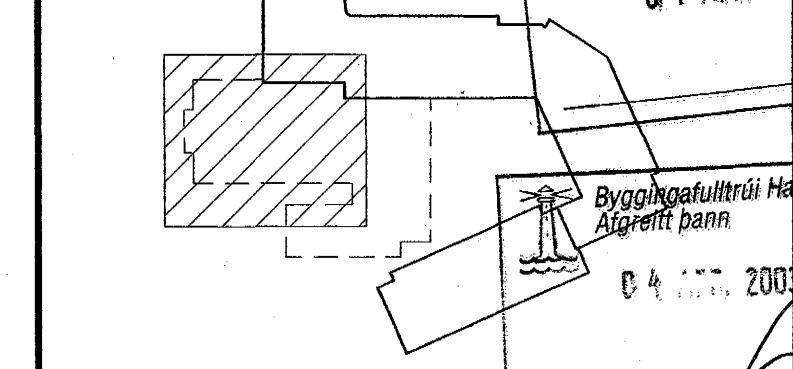

HANNAD:	peL	DAGS:	17.02.'03
TEKNAD:	SI	KVARDI:	1:50
YFIRF:	PG	VERK NR.:	5220
SKRÁ:	B-90-00	TEKN.NR.:	B-97-01
SAMP:	<i>[Signature]</i>		210259-2529

FRUMSTÆRD BLADS A1 - BLADSTÆRD A3, MINNKUN 1:2

BURKNAVELLIR 17, HAFNARFIRDI

Burðarvirki Undirstöður bílakjallara Hluti 7 af 7

FJARHITUN HF
 VERKFRÆÐISTOFA

BORGARTÚNI 17 - 105 REYKJAVÍK NETFANG: fjarhitun@fjarhitun.is
 SÍMI 562 8955 - FAX 562 8950 VEFSIÐA: www.fjarhitun.is
 KENNITALA: 700186-1649

[Handwritten signature]