


UNDIRSTÖÐUR, GRUNNMYND. 1:50

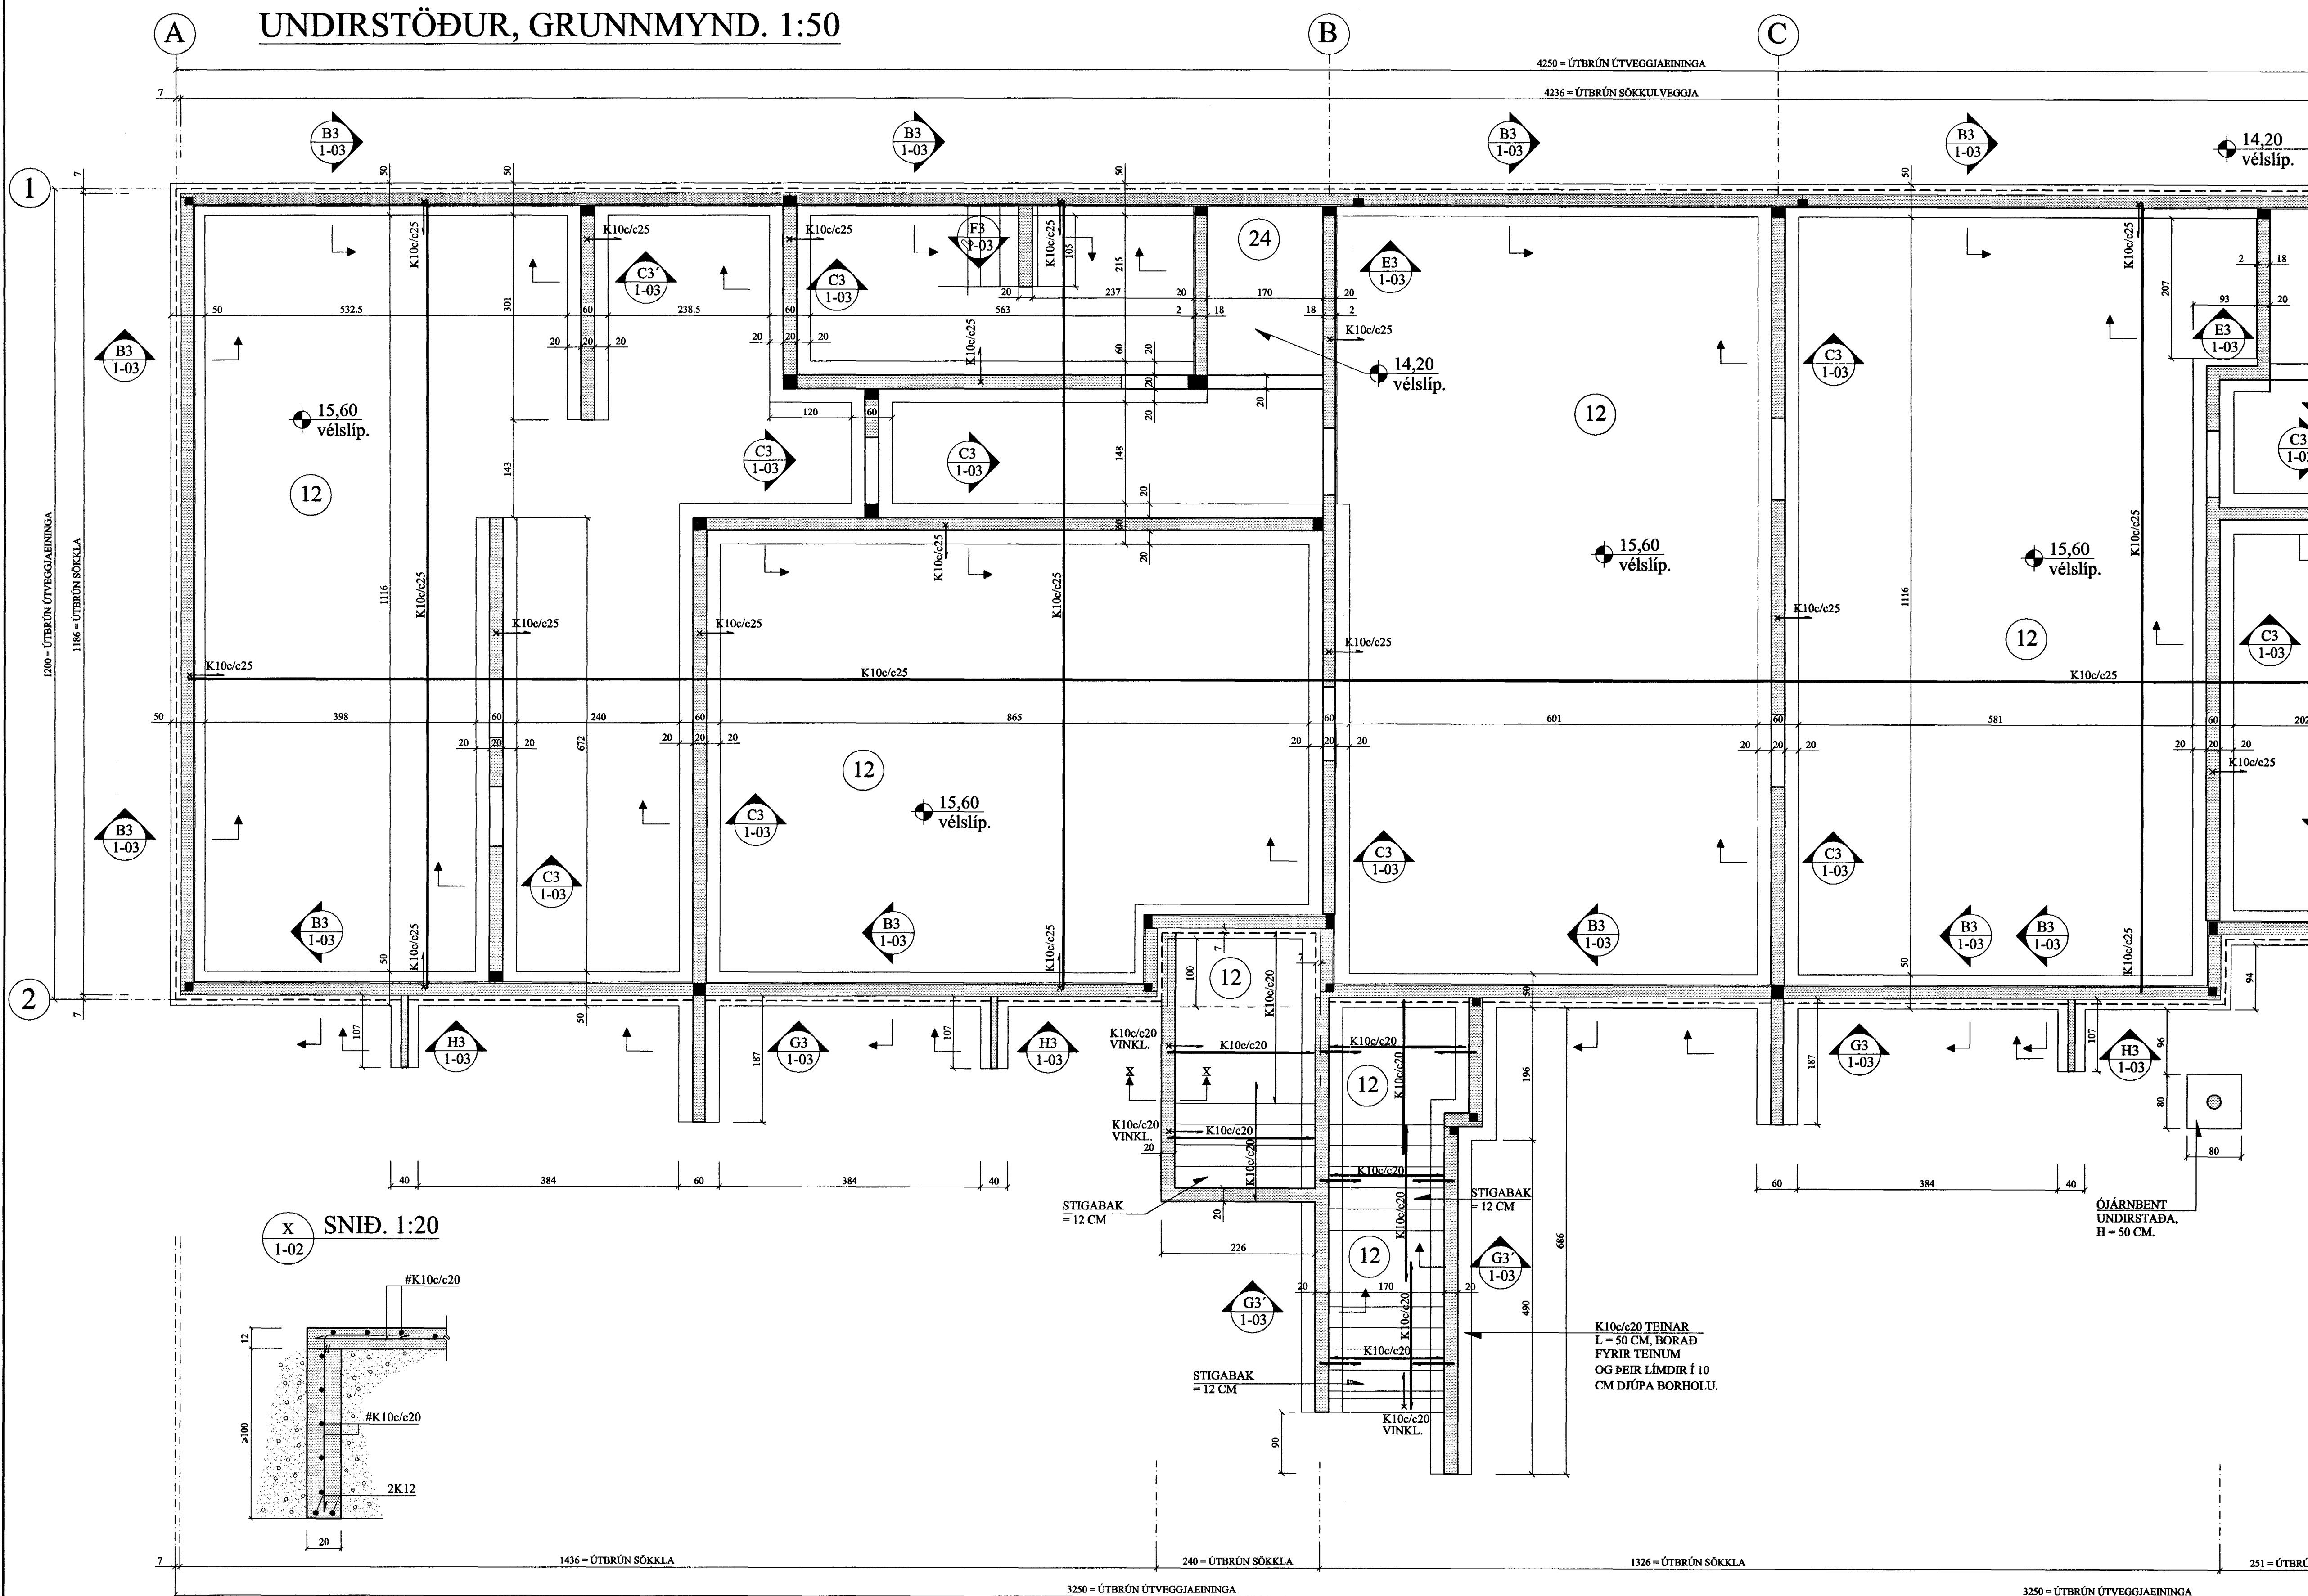

FRAMHALD, SJÁ TEIKN. NR. 1-03

Breytingar	

TILVÍSANIR:
SKÝRINGAR..... SJÁ TEIKN. NR. 1-01
GÖT Í SÖKKLA..... SJÁ TEIKN. NR. 2-04

Byggingatulltrúi Hafnarfjarðar
Aligraitt þann
03 APR. 2003

Samp. Jón Lúdm. Jón Kr.

Reikn.	Jón Kr.	MARS '03	Útgefð:	15.3.2003
Teikn.	Jóhanna	MARS '03	Kvarði:	1:50, 1:20
Alh.				
Samp.				

BERJAVELLIR 6, Hafnarf. Nr. 1-02

Verkhlu
UNDIRSTÖÐUR
GRUNNMYND,
OG SNID.

Jón Kristjánsson
Byggingarverkefndingur
FVFI
Hverfisgata 76
101 Reykjavík
Sími: 551-9820 Fax: 863-2154
Netfang: jkris@stmmet.is
http://www.vkj.is