


FRÁRENNSLISLAGNIR Í GRUNNI, GRUNNMYND. 1:50

FRAMHALD, SJÁ
TEIKN. NR. 2-03

FRAMHALD, SJÁ
TEIKN. NR. 2-05

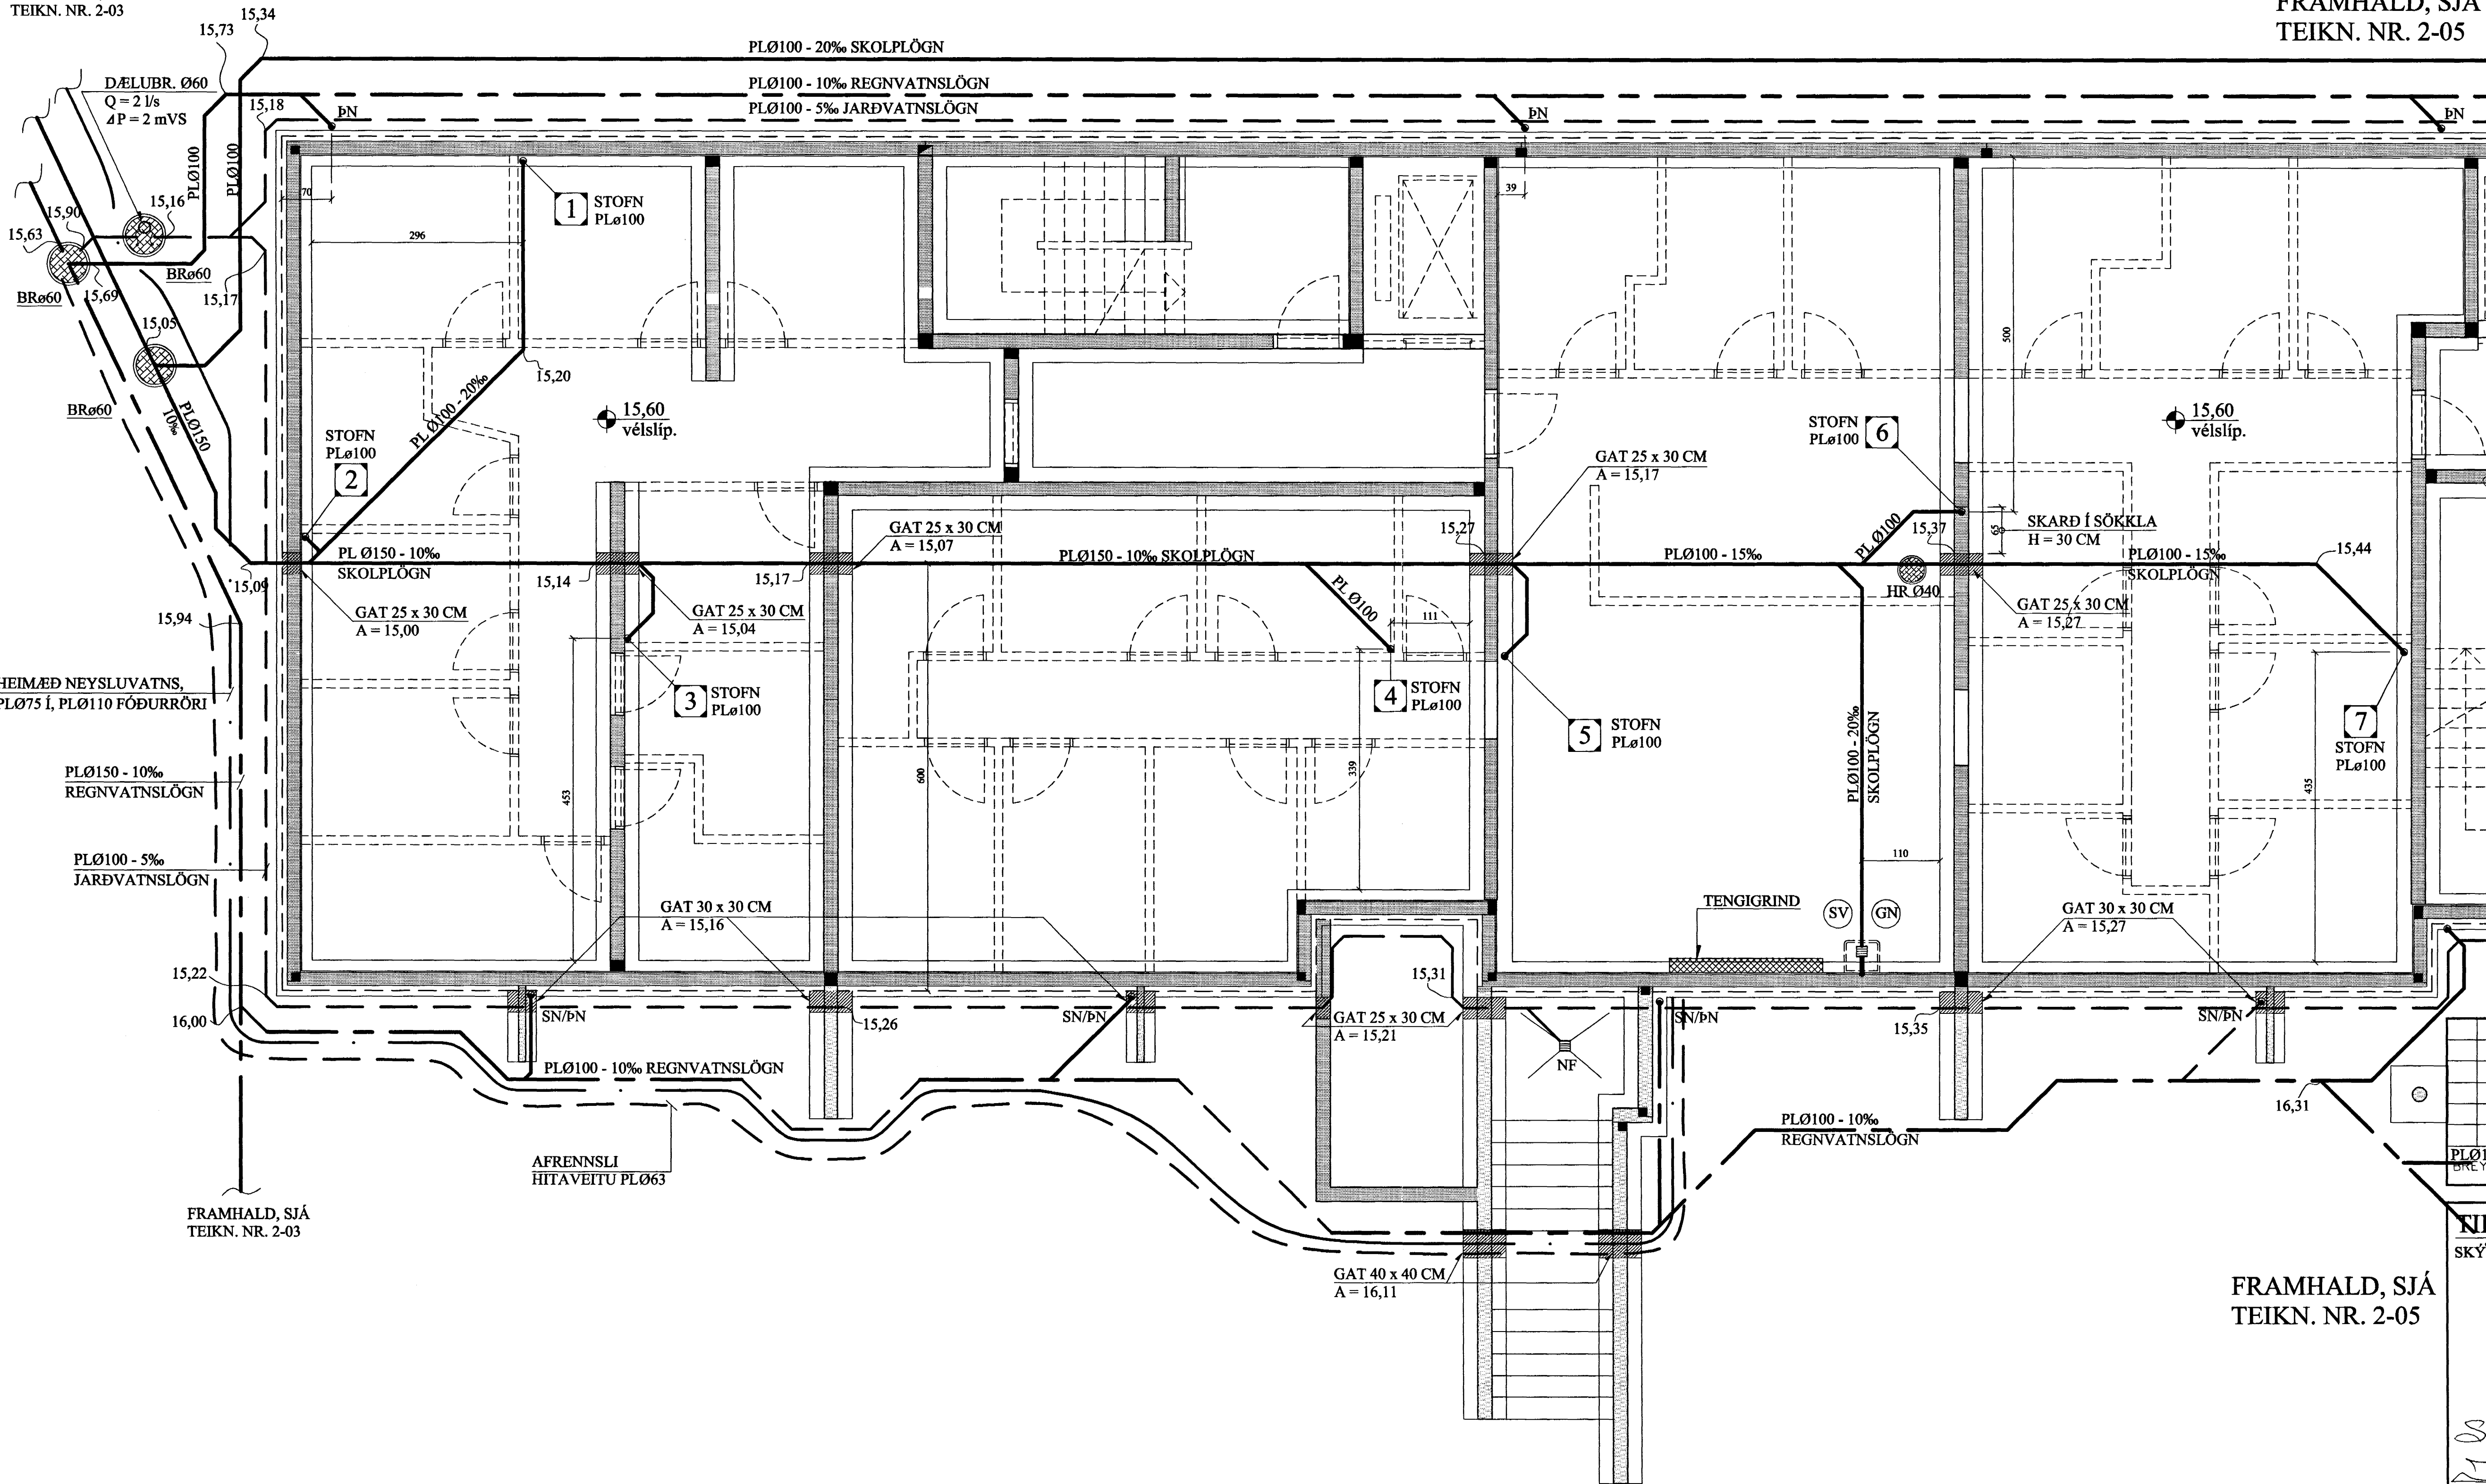

FRAMHALD, SJÁ
TEIKN. NR. 2-05

HEIMÆÐ NEYSLUVATNS,
PLØ75 Í, PLØ110 FÓÐURRÖRI

PLØ150 - 10%
REGNVATNSLÖGN

PLØ100 - 5%
JARÐVATNSLÖGN

FRAMHALD, SJÁ
TEIKN. NR. 2-03

AFRENNSLI
HITAVEITU PLØ63

FRAMHALD, SJÁ
TEIKN. NR. 2-05

NILVÍSANIR:
SKÝRINGAR..... SJÁ TEIKN. NR. 2-01

Byggingufulltrúi Hafnarfjarðar
Afgreitt þann
03 APR. 2003

Samb.
Jón Kristjánsson

Reikn.	Jón Kr.	Jan. '03	Útgefið:	15.03.2003
Telkn.	Jóhanna	Jan. '03	Kvarði:	1:50
Ath.				
Samb.				

BERJAVELLIR 6, Hafnarf. Nr. 2-04

Verkluti
FRÁRENNSLISLAGNIR Í
GRUNNI,
GRUNNMYND.

Jón Kristjánsson
Byggingarverðgjafi
F.V.Í.
Hverfisgata 76
101 Reykjavík
Sími: 651-9820 Gsm: 863-2154
Netfang: jk@smnet.is
http://www.VJK.is