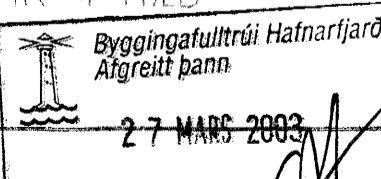


BENDING VEGGJA
 Útveggjir einföld grind í miðjum vega
 Lárrétt K10 c/c 250
 Leðrétt K10 c/c 250
 Milliveggjir einföld grind í miðjum vega
 K10 c/c 250#
 EDA BENDINET 181

SKÝRINGAR

ALMENNAR SKÝRINGAR SJÁ BL. 1-01
 STEYPA S-250, SEMENINNHALD = 300kg/M
 STEYPUHULA Í ÚTVEGGJUM = 30mm
 STEYPUHULA Í PLÖTU = 20mm
 BENDISTÁL Ks410
 SNIB OG SÉRMYNDIR SJÁ TEIKN 1-05

GRUNNMÝND 1:50

Br.	Dags.	Eðli breytinga	Sign.
BERJAVELLIR 2 HAFNARFIRÐI			
BENDING VEGGJA 4 HÆÐAR BENDING PLÖTU YFIR 4 HÆÐ			
MKV. 1:50 1:20			
DAGS. FEB. 2003			
VERK NR. 2218			
TEIKN. NR. 1-10			
HANNAD, SIG. ÞORLEIFSS. KT. 241148-3009			
TEIKNAD G.H.			
YIRFARID			
			
TEKNIÞJÓNUSTA SIGURDAR ÞORLEIFSSONAR ehf STRANDGÖTU 11 220 HAFNARFIRÐI Sími 555-4255 FAX 565-2875 E-mail taekniþjonususta@islandia.is kt. 440693-2539			