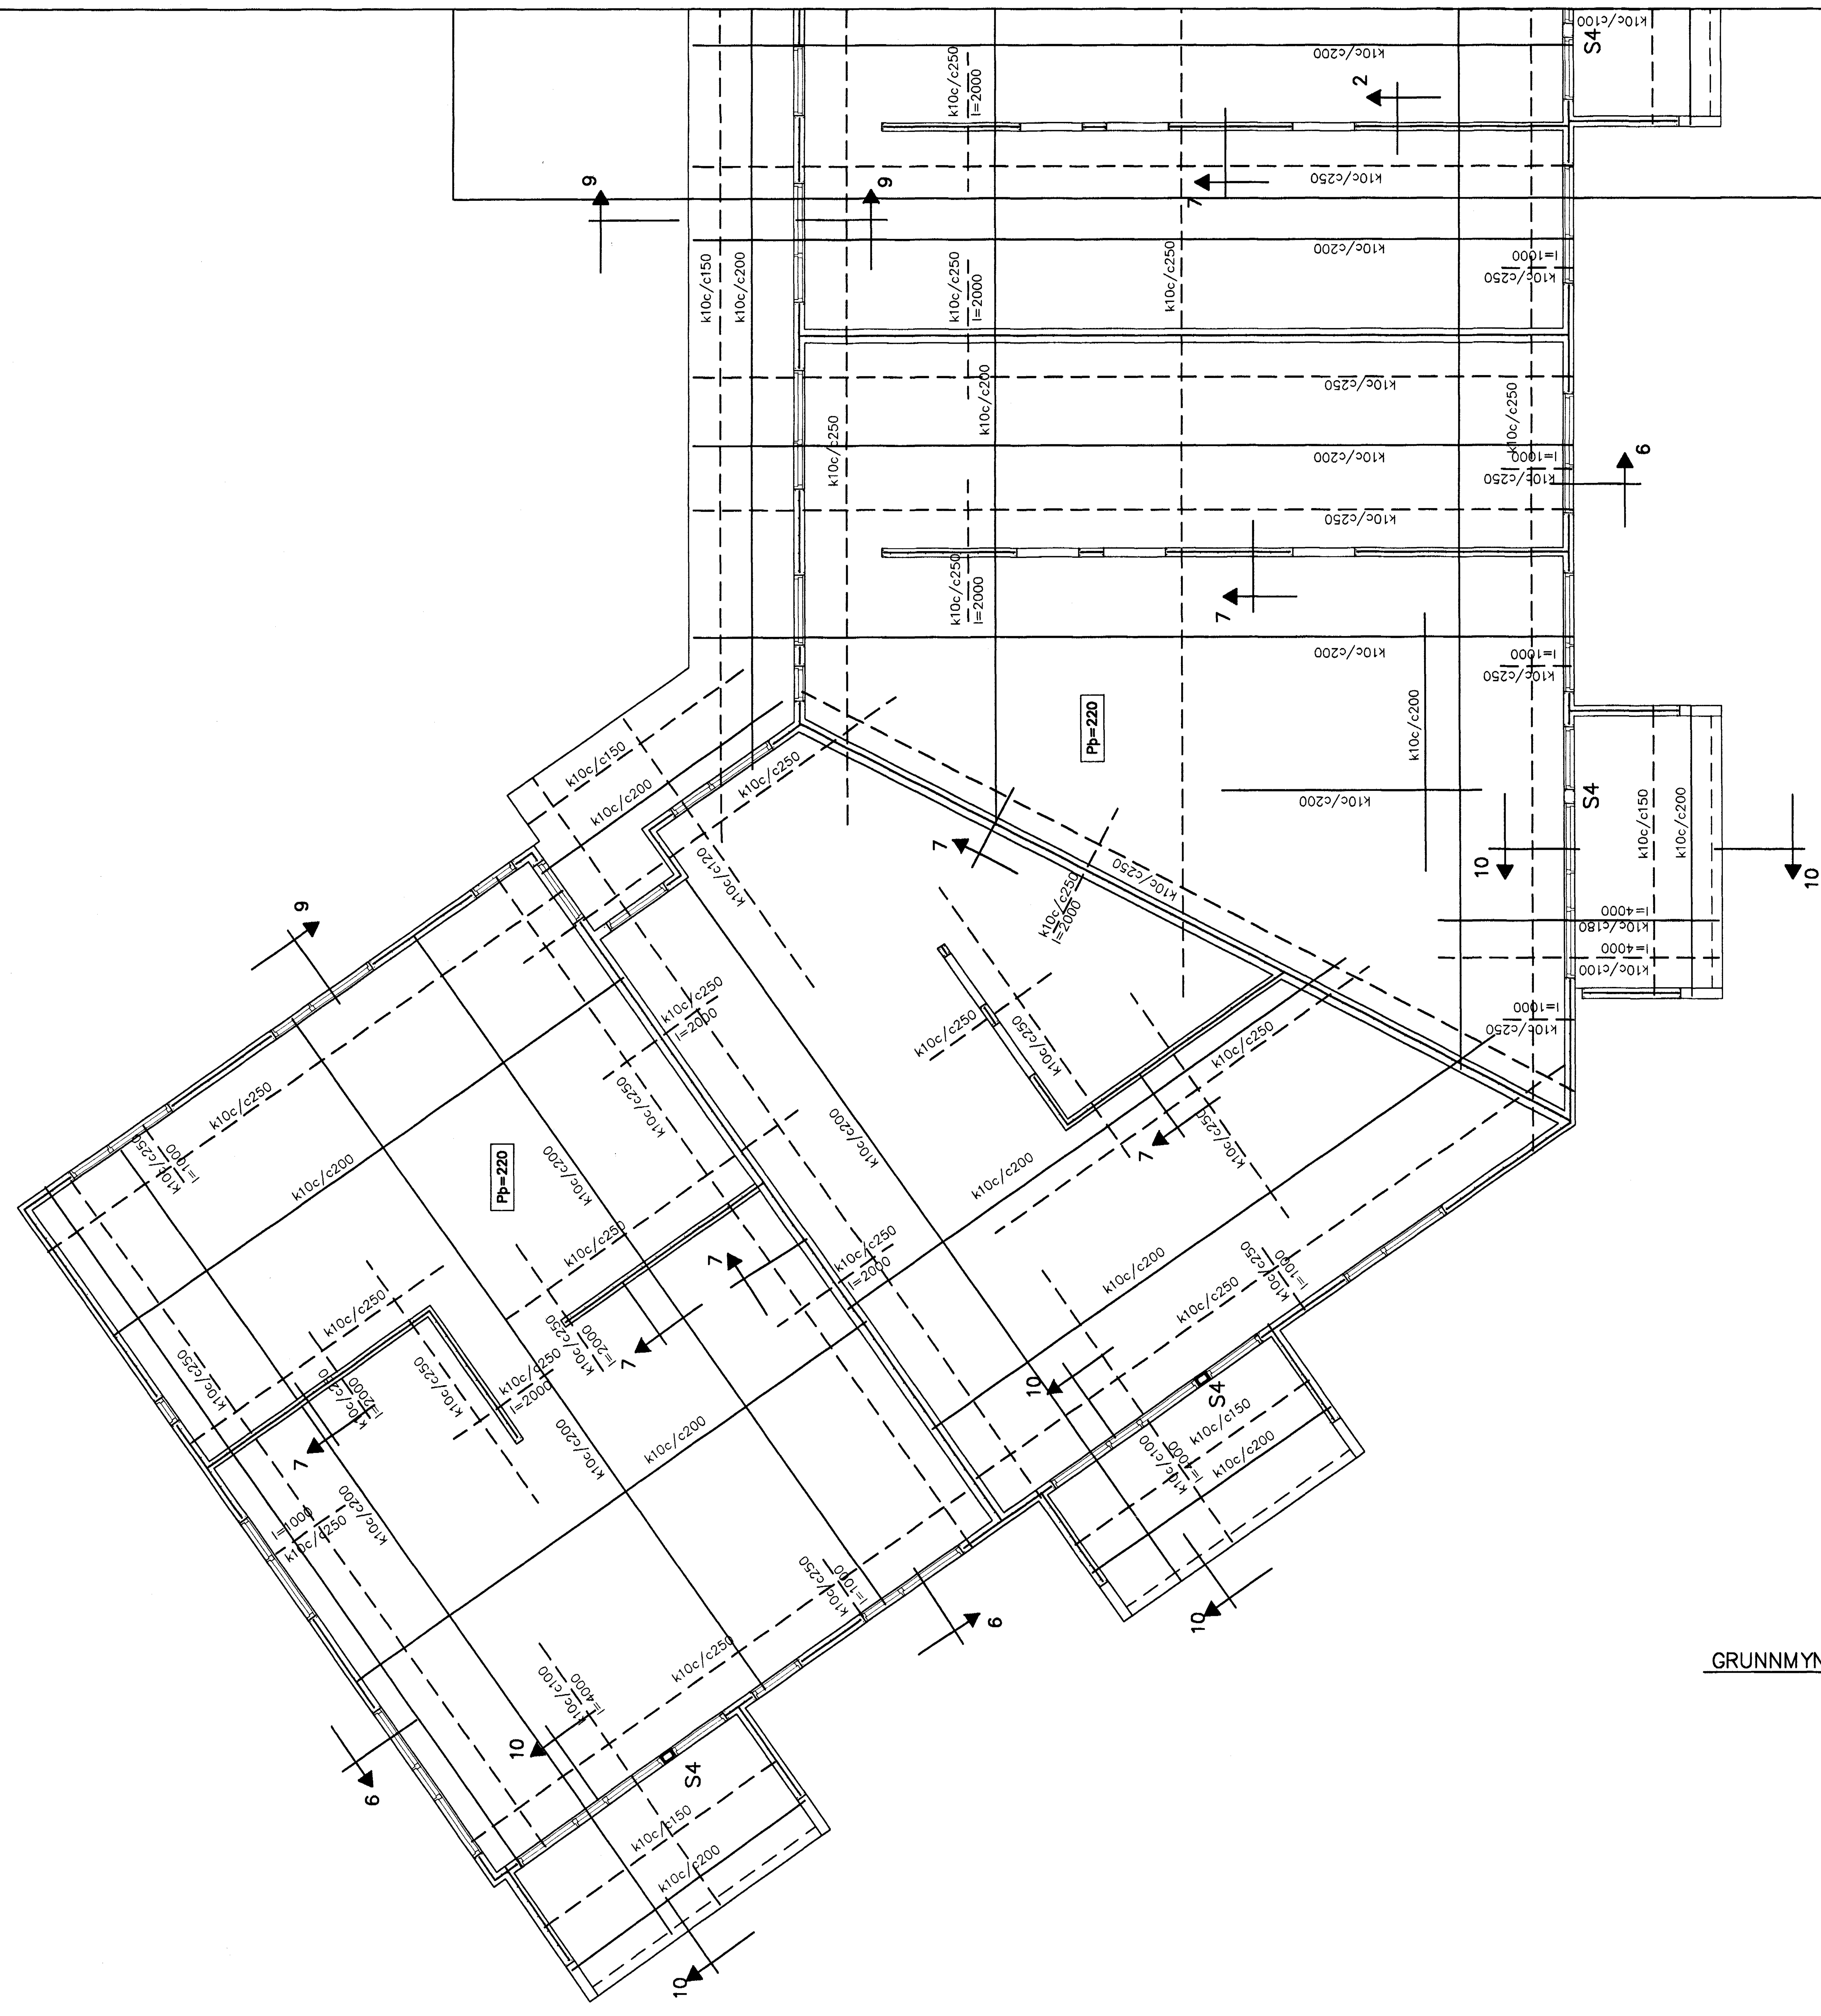

GRUNNMYND 1:50

BENDING VEGGJA
Útveggjir einföld grind í miðjum vegg
Lárétt K10 c/c 250
Lóðrétt K10 c/c 250
Milliveggir einföld grind í miðjan vegg
K10 c/c 250#
EÐA BENDINET 181

SKÝRINGAR

ALMENNAR SKÝRINGAR SJÁ BL. 1–01
STEYPA S–250, SEMENTINNIHALD = 300kg/M
STEYPUHULA Í ÚTVEGGJUM = 30mm
STEYPUHULA Í PLÖTU = 20mm
BENDISTÁL Ks410
SNIÐ OG SÉRMYNDIR SJÁ TEIKN 1–05

Br.	Dags.	Eðli breytinga	Sign

BERJAVELLIR 2
HAFNARFIRÐI

BENDING VEGGJA 3 HÆÐAR
BENDING PLÖTU YFIR 3 HÆÐ

Byggingafulltrúi Hafnarfjarðar
Afgreitt þann
27 MARS 2003

MKV. 1:50 1:20
DAGS. FEB. 2003
VERK NR. 2218
TEIKN. NR. 1–08
HANNAÐ. SIG. ÞORLEIFSS. KT. 241148–3009
TEIKNAÐ G.H.
YFIRFARIÐ

TÆKNIÞJÓNUSTA SIGURÐAR ÞORLEIFSSONAR ehf
STRANDGÖTU 11 220 HAFNARFIRÐI
SÍMI 555-4255 FAX 565-2875
E-mail taeknithjonusta@islandia.is
kt: 440693-2539