


SKÝRINGAR

LOFTRÆSTIRÖR ERU Ø 125  
BLIKK NEMA ANNAD SE SÝNT

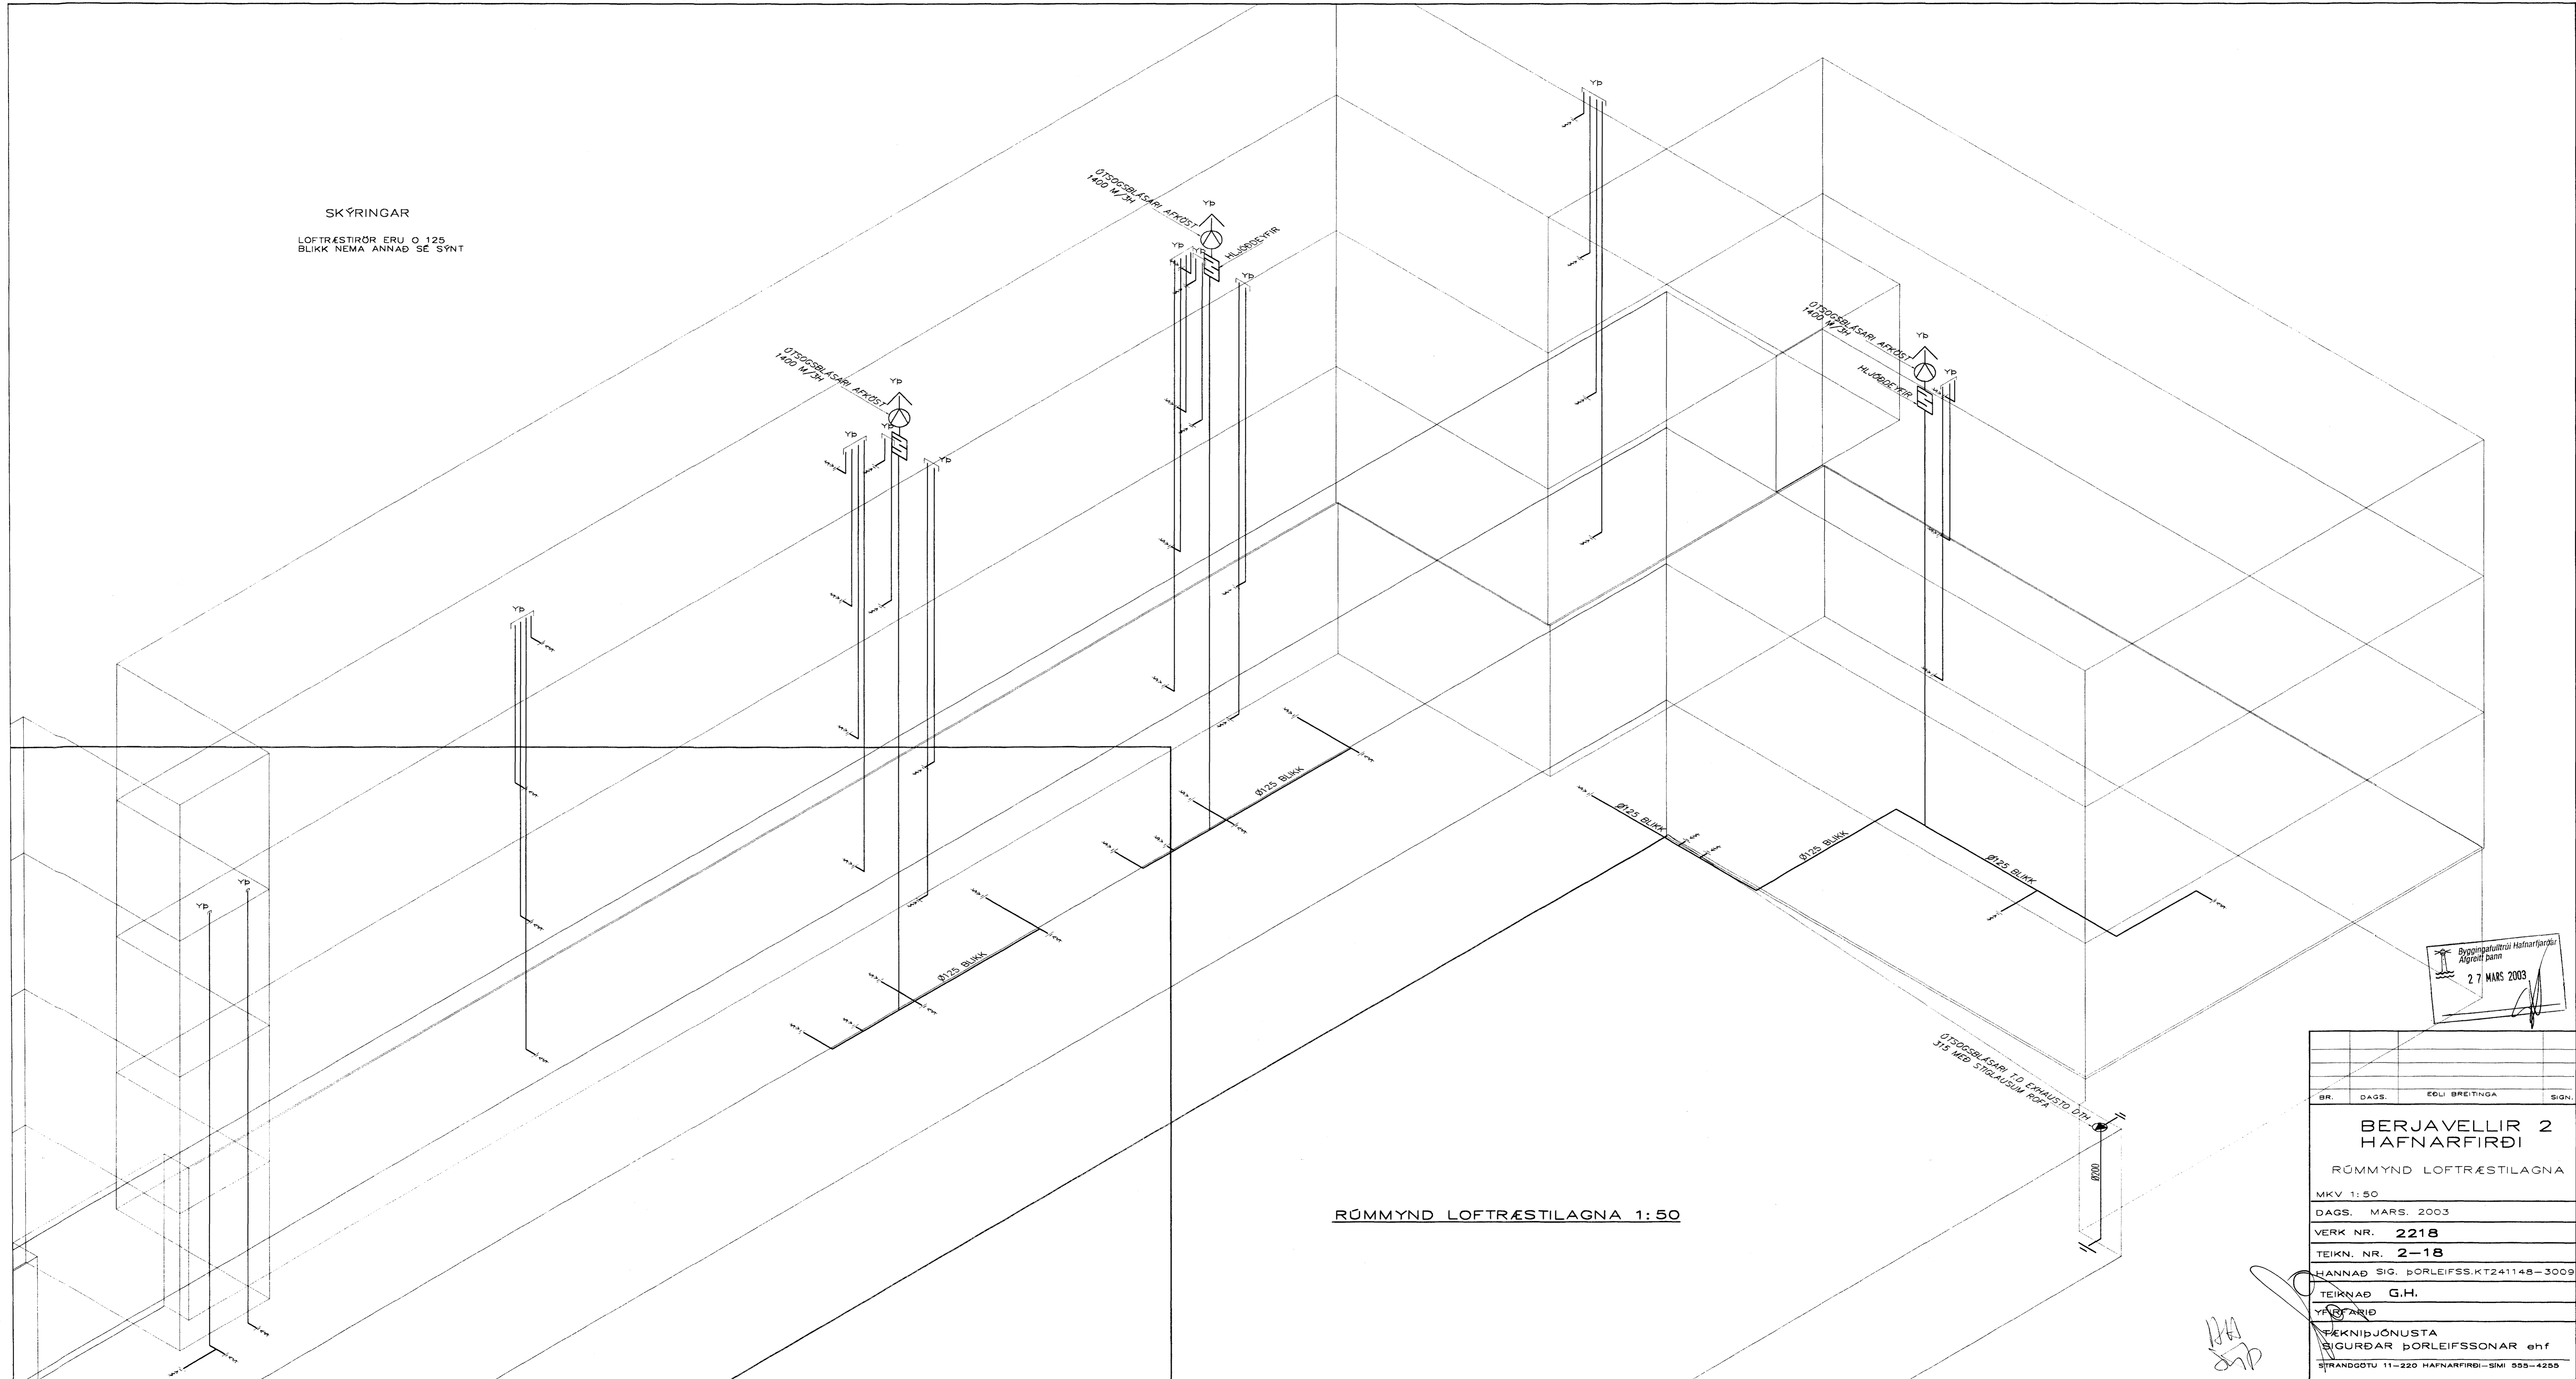

RÚMMYND LOFTRÆSTILAGNA 1:50

BR.	DAGS.	EDLI BÆTINGA	SIGN.
<b>BERJAVELLIR 2</b> <b>HAFNARFIRÐI</b>			
RÚMMYND LOFTRÆSTILAGNA			
MKV 1:50			
DAGS. MARS. 2003			
VERK NR. <b>2218</b>			
TEIKN. NR. <b>2-18</b>			
HANNAD SIG. ÞORLEIFSS.KT241148-3009			
TEIKNAD G.H.			
YFIRARID			
TEKNIÞJÓNUSTA			
SIGURÐAR ÞORLEIFSSONAR ehf			
STRANDGÖTU 11-220 HAFNARFIRÐI - Sími 555-4255			

Byggingafræðingur  
Alfreð Þórník  
27. MARS 2003

Handwritten initials: *HH*  
*STP*