Grunnmynd burðarvirkis
Steyptir veggir og þakvirki
mkv. 1:50

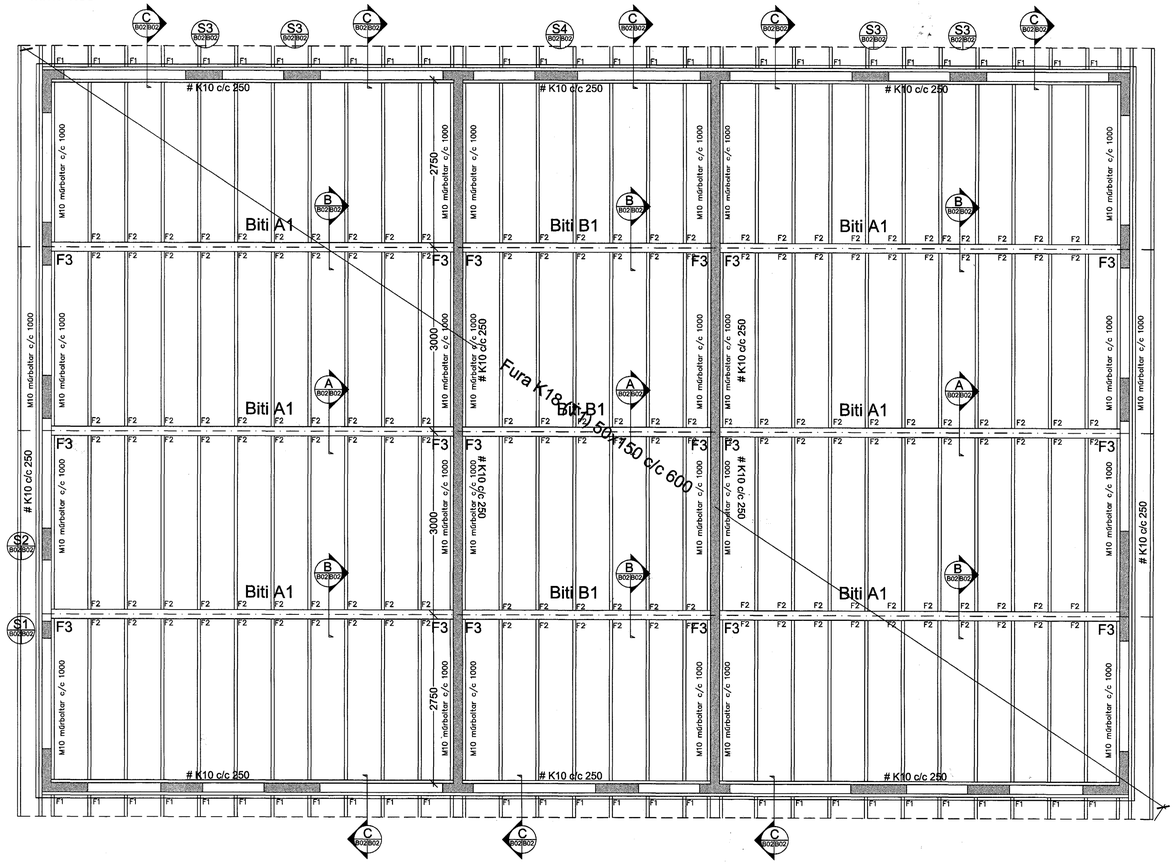

Yfir alla glugga og allar hurðir í útvegg skal setja 4K12 nema annað komi fram.
Uppmeð öllum hurðum og gluggum og undir glugga skal koma fyrir 2K12.
Yfir og uppmeð öllum hurðum og við veggenda í steyptum innvegg skal setja 2K12

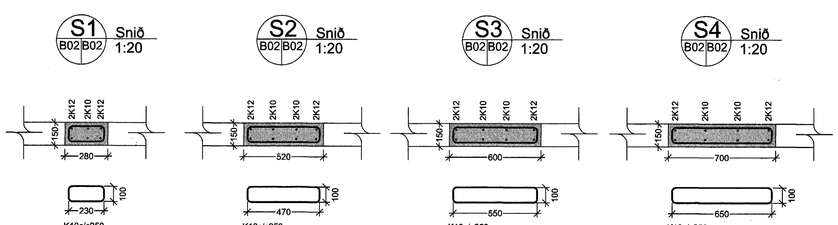

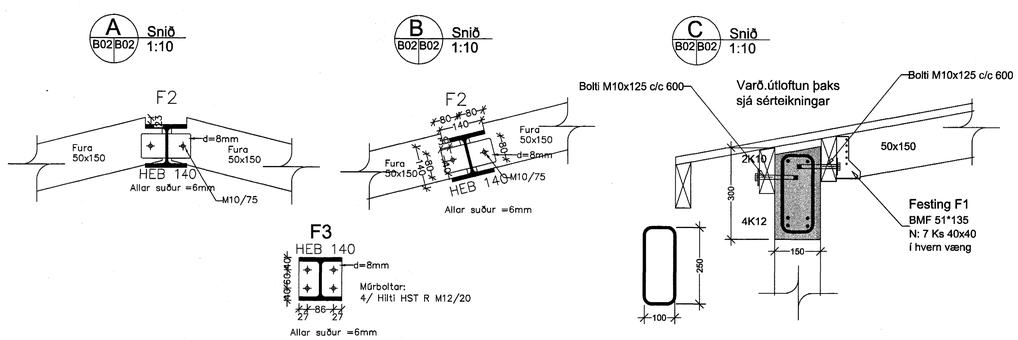

ÚTGÁFUFERILL

NÚMER:	DAGS.	SKÝRINGAR:	UNNIÐ:
DAGS.		SAMRÆM.HÖNNUÐUR	

Byggingafulltrúi Hafnarfjarðar
Afgreitt þann
26 SEPT. 2002

EMIL ÞÓR GUÐMUNDSSON
FTFÍ
LÆKJASMÁRA 98
200 KÓPAVOGUR
SÍMI: 544 4004
GSM: 898 9517
NETFANG: gaja@centrum.is
kt: 280456-3499

HEITI VERKS:
Sörlaskeið 21

HEITI TEIKNINGAR:
Burðarvirki
Steyptir veggir og þak

MKV:	DAGS.	VERK NR	
1:50/1:10	01/02/01	SH03	
TEIKNAÐ.	YFIRFARIÐ	SAMÞYKKT	NR. TEIKNINGAR
EÞG	EÞG	EÞG	B02
DAGS.UNDIRSKR. 17/09/02	NAFN HÖNNUÐAR EMIL ÞÓR GUÐMUNDSSON		
UNDIRSKR.HÖNNUÐAR			ÚTGÁFA