


RIF VIÐBYGGINGAR OG INNVEGGJA, 1:20

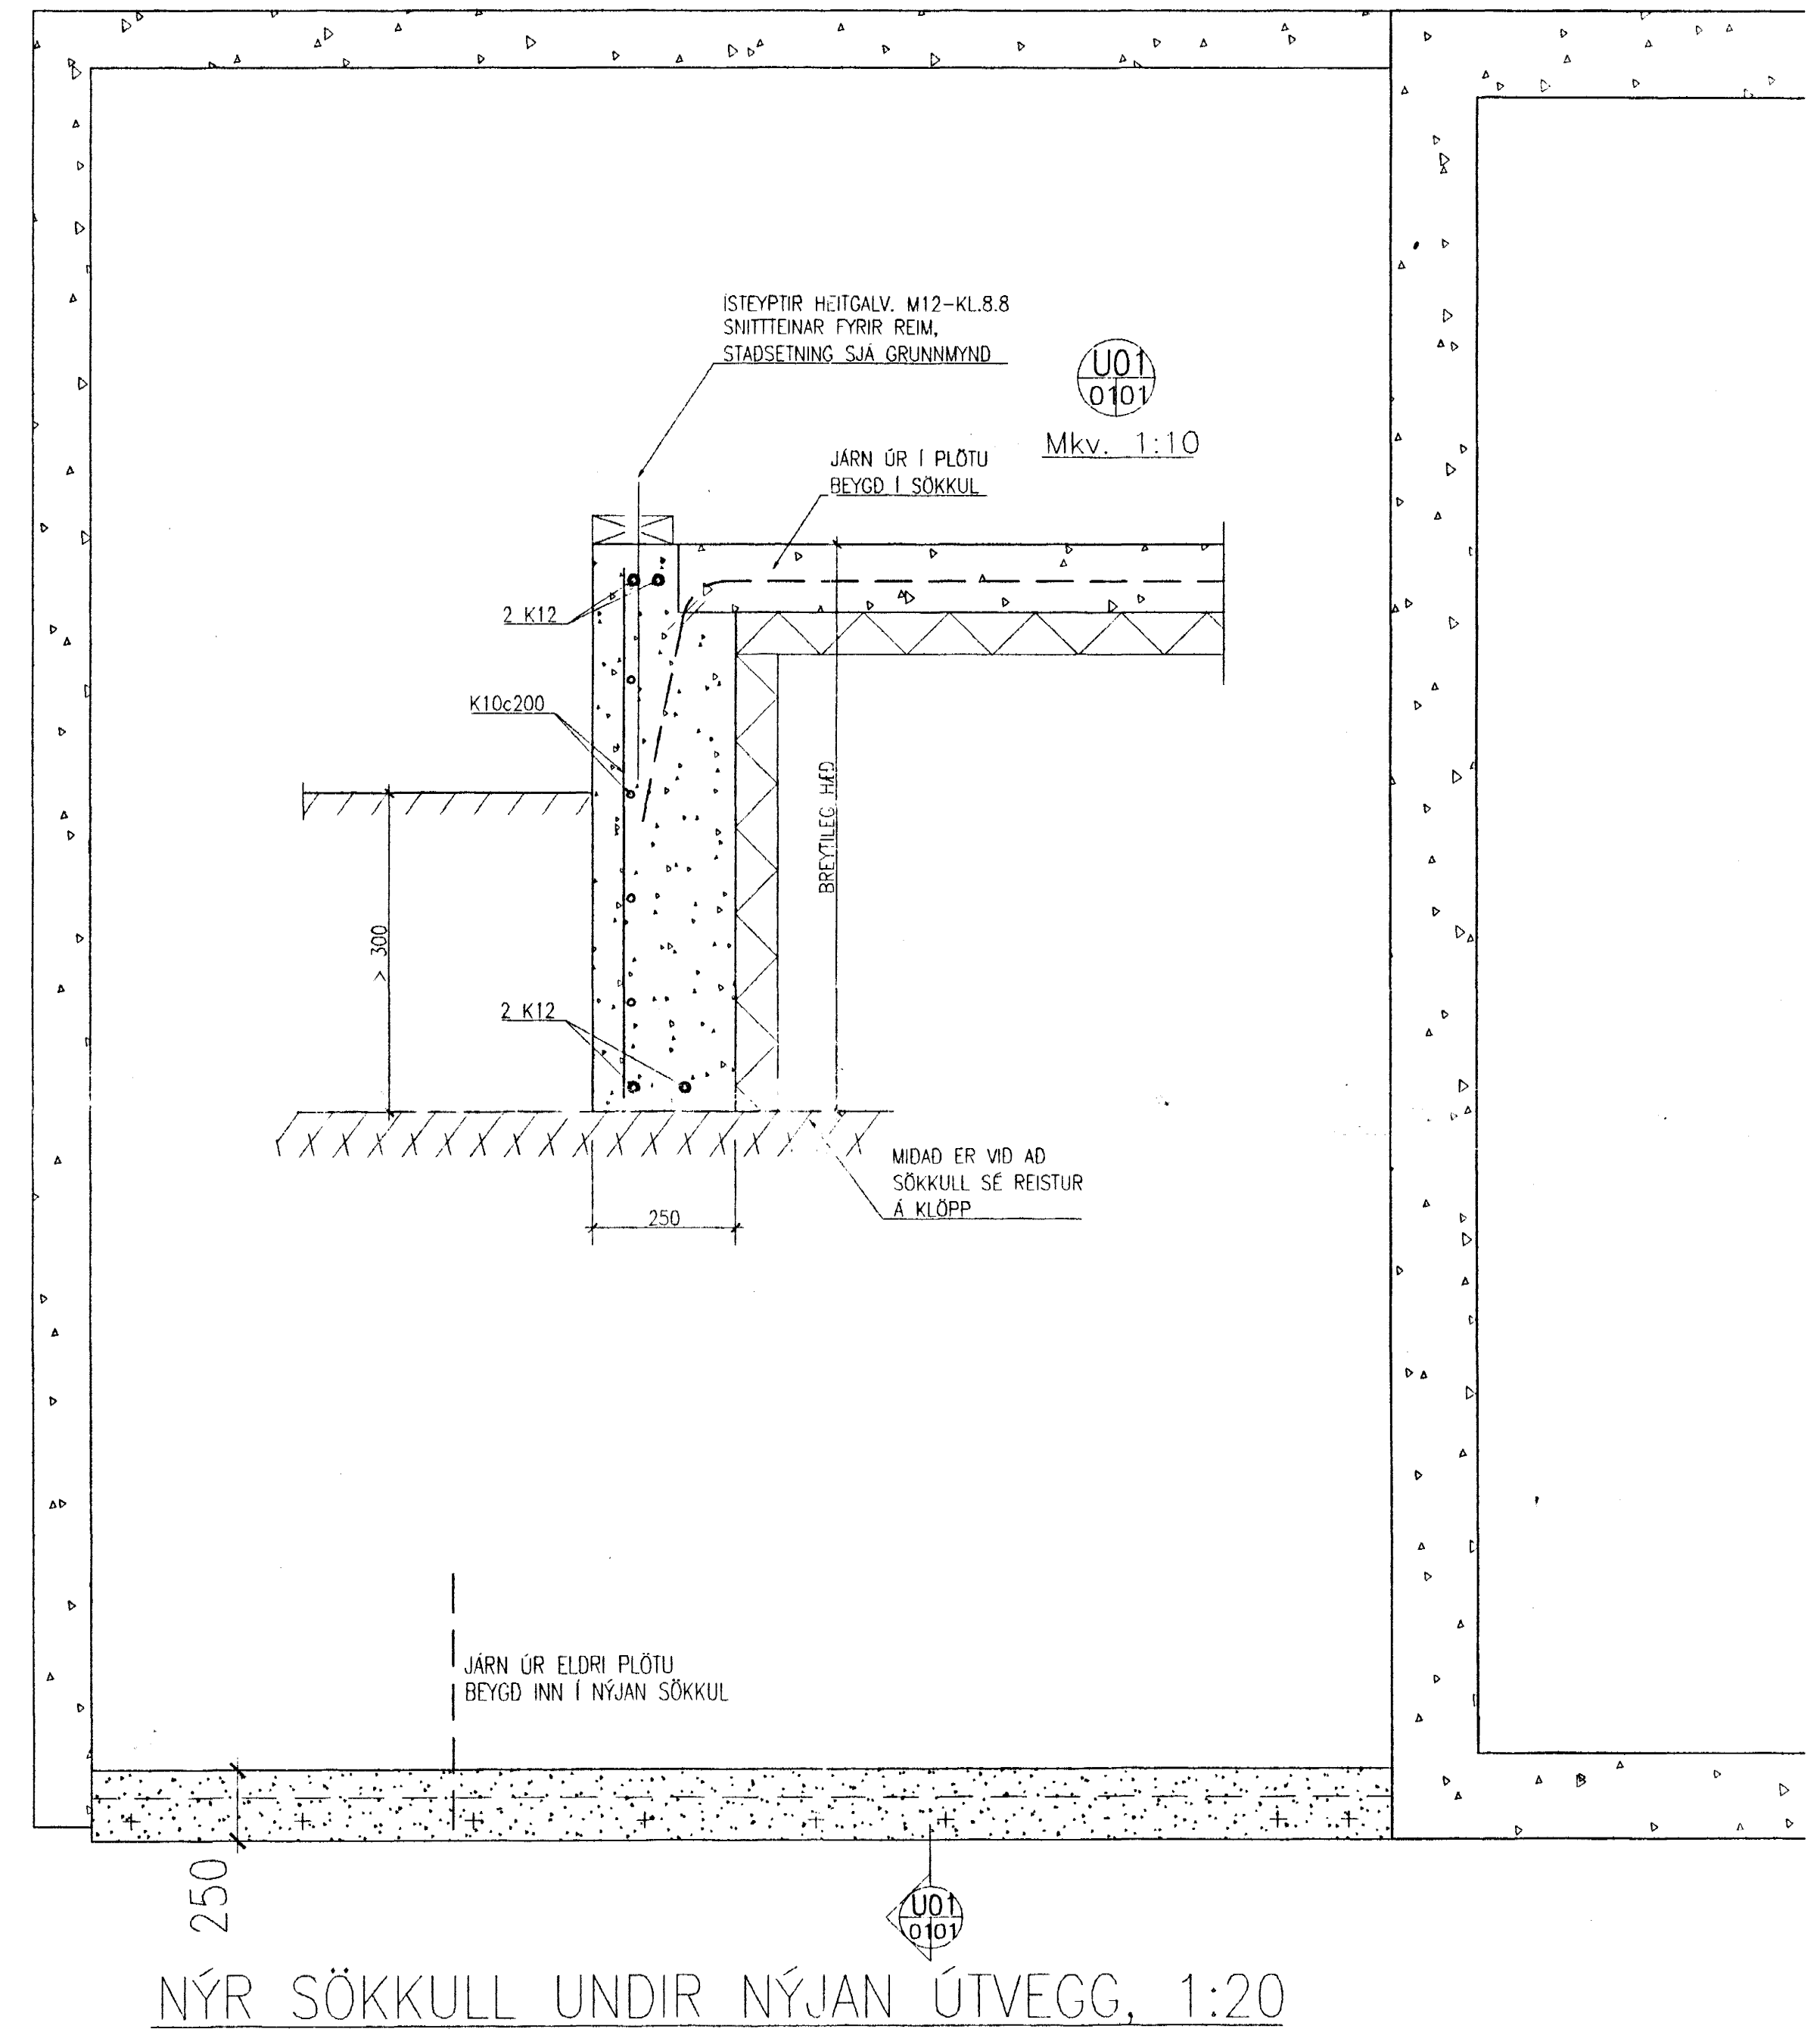

NÝR SÖKKULL UNDIR NÝJAN ÚTVEGG, 1:20

Byggingarritun  
Alþjóðl. Data  
23 SEPT. 2002

*Paul J. Þjornarson*

FRÁVAÐ	JLS	TEKNAÐ	JLS	MKV.	1:20, 1:10	VERNR.	V0090
SKAÐ.		SKRÁ		DAGS.	22.04.02	TEKNI. NR.	B-01
ÚTGÁFA		FRÁNT.	Jon Leif Snauðbjörnsson	1905563959			

VÖRDUSTÍGUR 7, HAFNARFIRDI  
RIF OG NÝR SÖKKULL  
GRUNNMYND OG SÉRMYNDIR