



ÞVERSNIÐ Í HÚS, 1:20

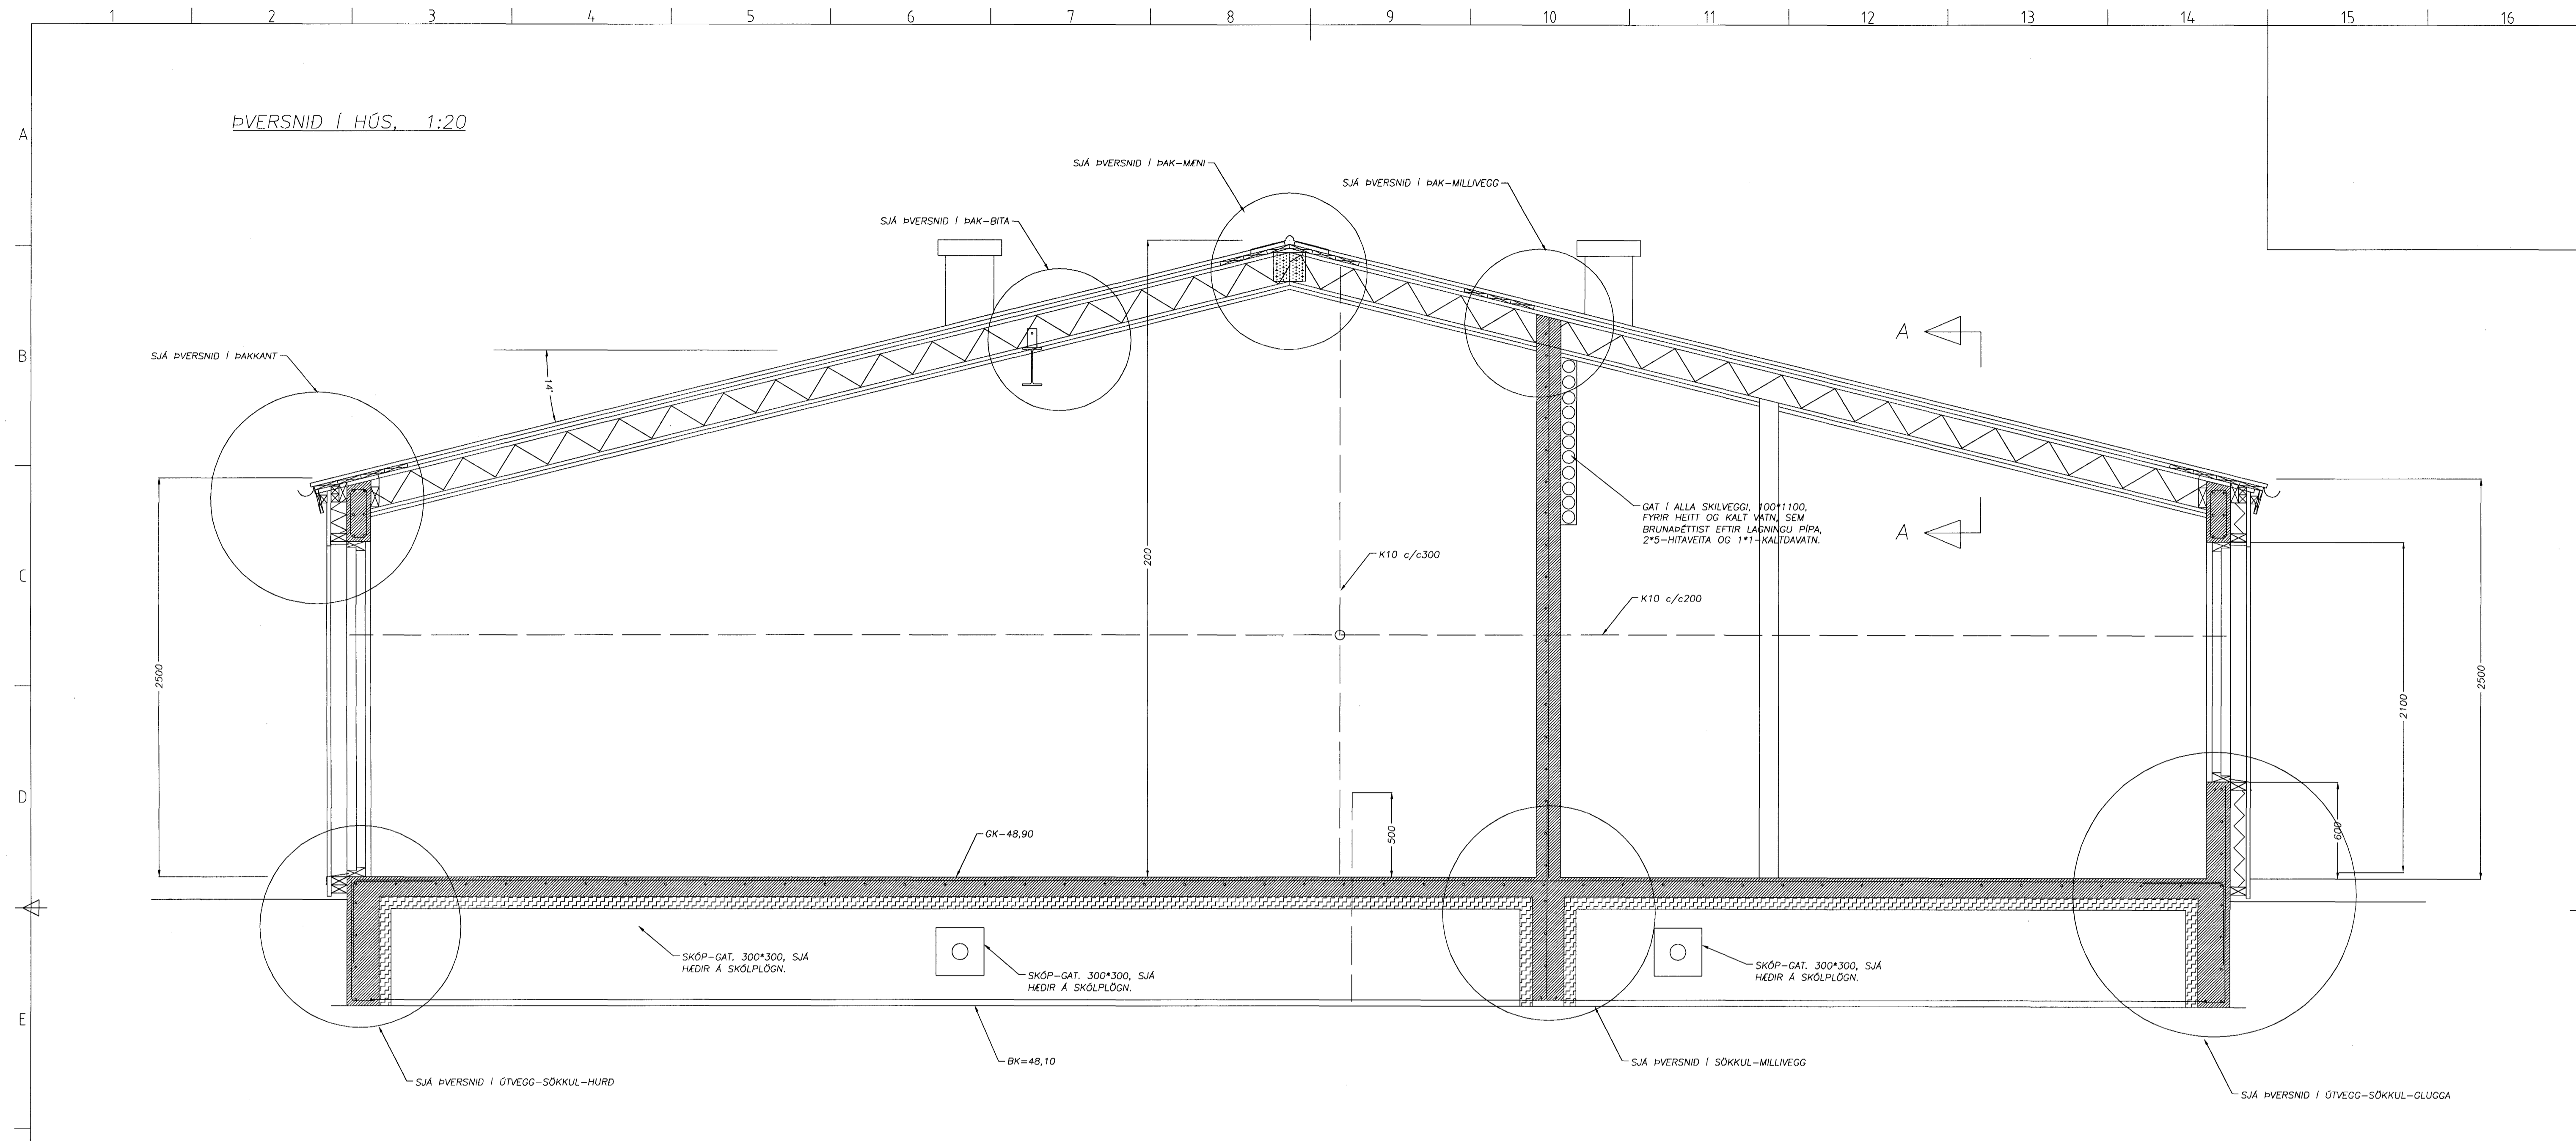

SNID A, 1:5

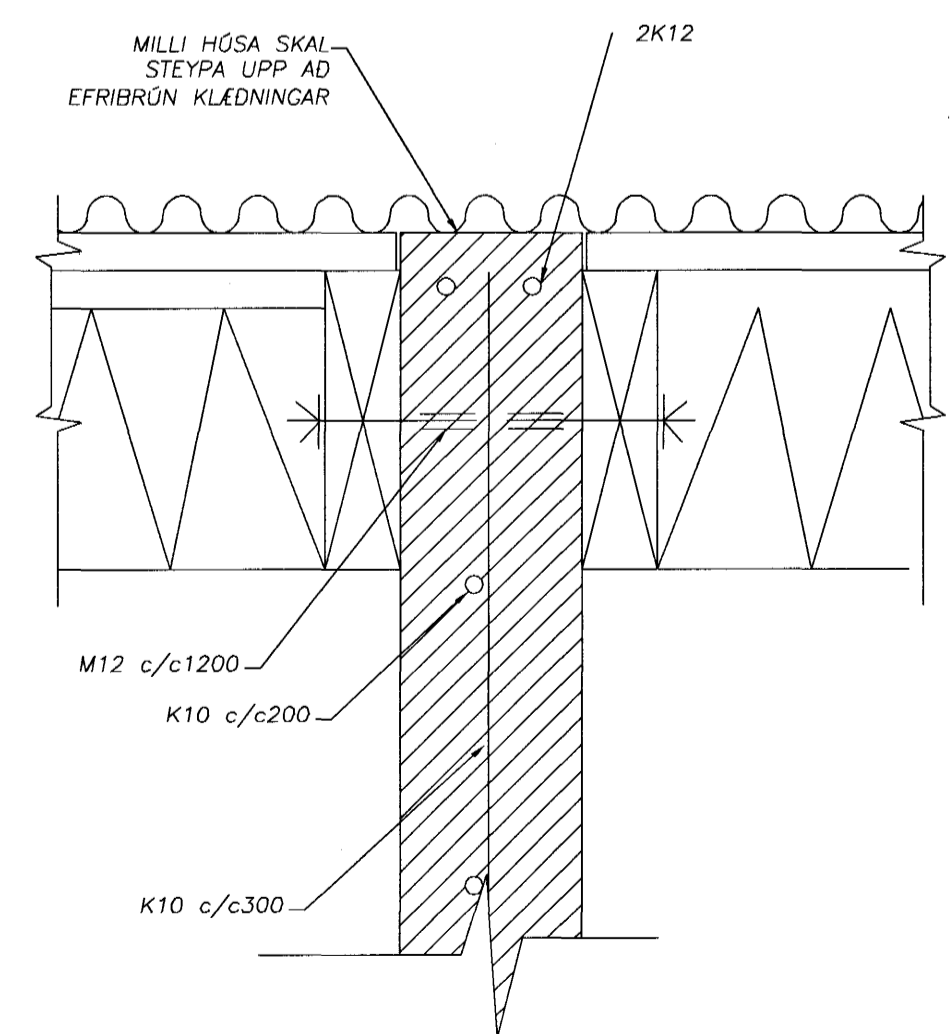

Bygginguáttíðir og vinnufjórðun
 Afgreitt þann
 12 SEPT. 2002
 VG

SÖRLASKEIÐ 9 - HAFNARFJÖRÐUR	
HANND AF: FÓ TEGUND AF: FÓ YFIRARND AF: FÓ VERNDER: FÓ0700011	DAGSETNING: 20.11.00 KVARNR: 1/20,1/5 DRÖGABEITTI: Sörlhafn BLAD: 1.3

Ótöfuf:	Dagur:	Breyting:
-	-	-

Friðrik Ólafsson, 240753-2430
 Vátréttur

ÞVERSNIÐ Í HÚS OG
 SNID A