



GRUNNMYND HÚSS 1:50

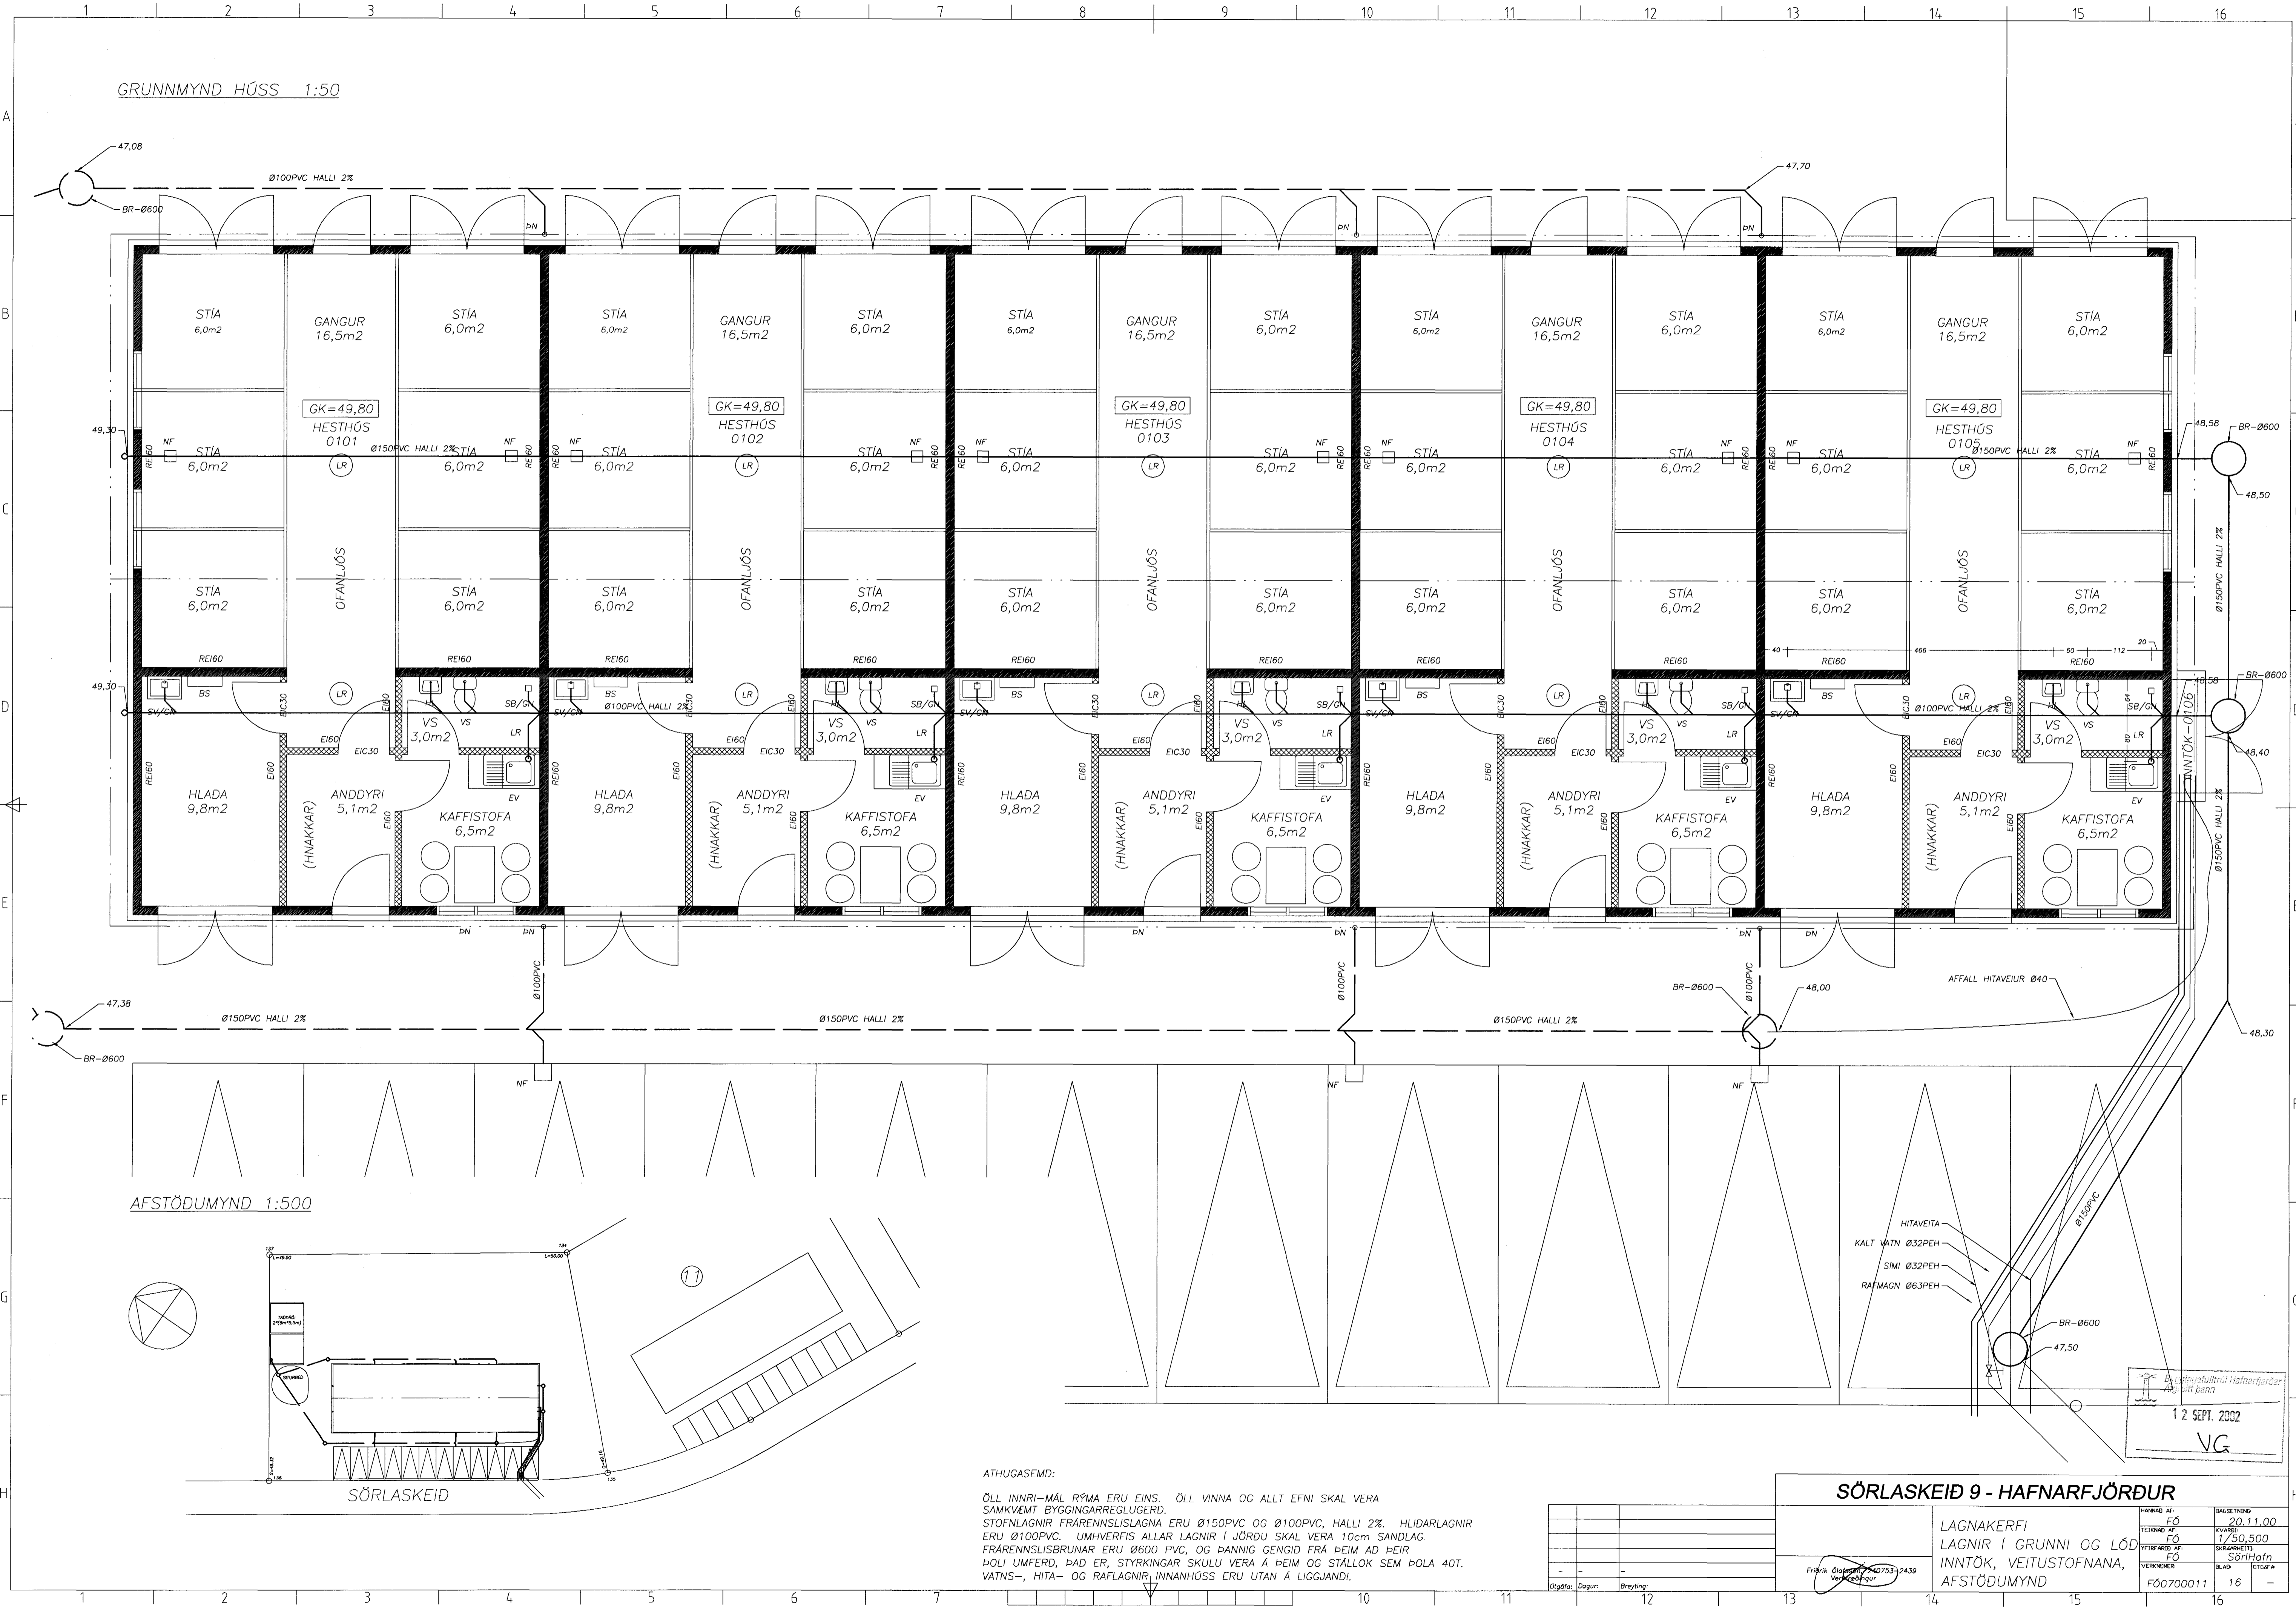

AFSTÖÐUMYND 1:500

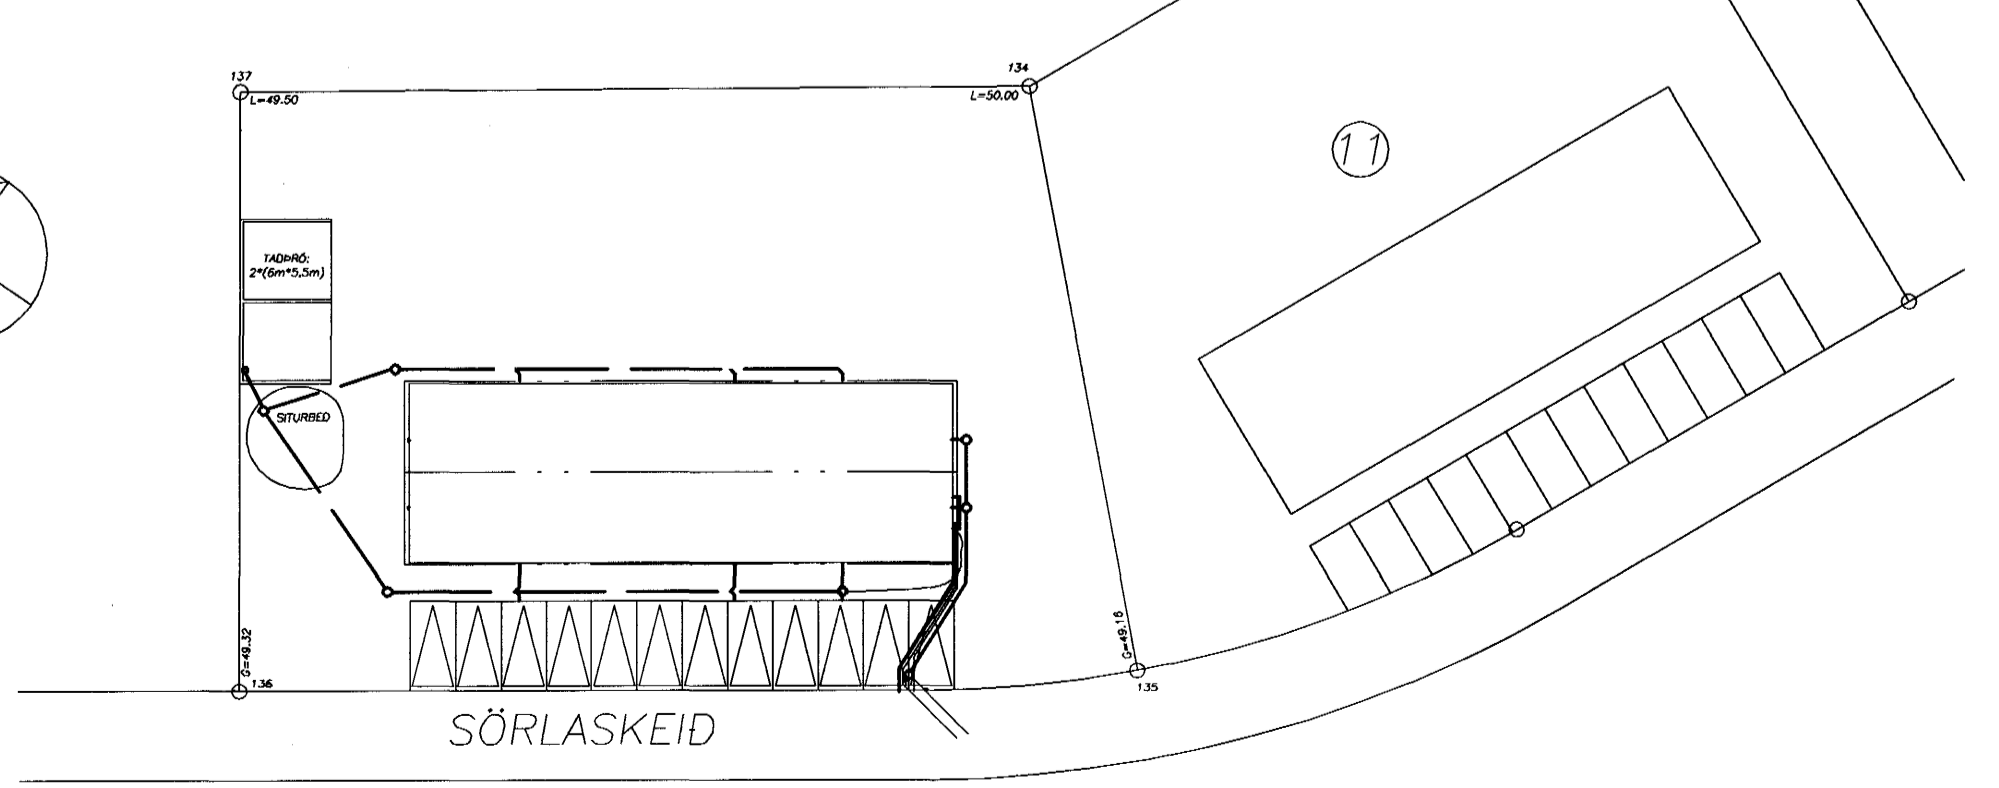

ATHUGASEMD:
 ÖLL INNRI-MÁL RÝMA ERU EINS. ÖLL VINNA OG ALLT EFNI SKAL VERA SAMKVÆMT BYGGINGARREGLUGERÐ.
 STOFNLAGNIR FRÆRENNSLISLAGNA ERU Ø150PVC OG Ø100PVC, HALLI 2%. HLIDARLAGNIR ERU Ø100PVC. UMHVERFIS ALLAR LAGNIR Í JÖRÐU SKAL VERA 10cm SANDLAG.
 FRÆRENNSLISBRUNAR ERU Ø600 PVC, OG ÞANNIG GENGID FRÁ ÞEIM AD ÞEIR ÞOLI UMFERÐ, ÞAD ER, STYRKINGAR SKULU VERA Á ÞEIM OG STÁLÖK SEM ÞOLA 40T. VATNS-, HITA- OG RAFLAGNIR, INNAHÚSS ERU UTAN Á LIGGJANDI.

SÖRLASKEIÐ 9 - HAFNARFJÖRÐUR		LAGNAKERFI LAGNIR Í GRUNNI OG LÖÐ INNÞÖK, VEITUSTOFNANA, AFSTÖÐUMYND	HANNAÐ AF: FÖ TEIKNAD AF: FÖ VEFARÐ AF: FÖ BLAÐ: FÖ VERNDER: FÖ FÖ0700011	DAGSETNING: 20.11.00 KVAFR: 1/50,500 SÖRKAÐETT: Sörhlofn STIGATA: 16
------------------------------	--	---	--	---

12 SEPT. 2002
 VG