ÚTVEGGJAEININGAR NEÐRI / EFRI HLUTA HÆÐAR. 1:50

Ú11
1 stk.

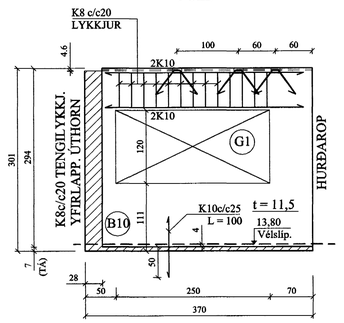

Ú12
1 stk.

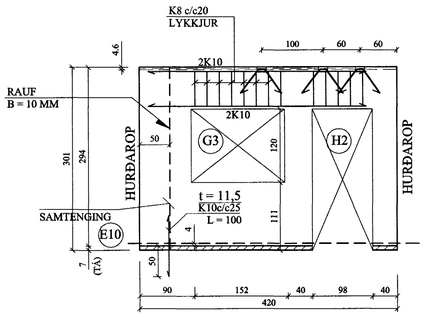

Ú13
3 stk.

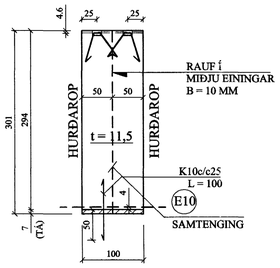

Ú14
2 stk.

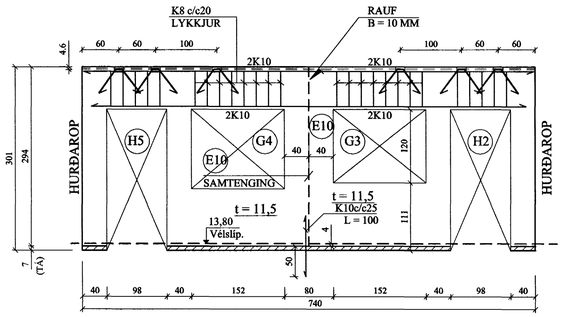

Ú15
1 stk.

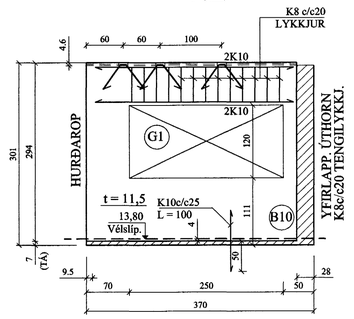

NEÐRI HLUTI
EFRI HLUTI

Ú16
1 stk.

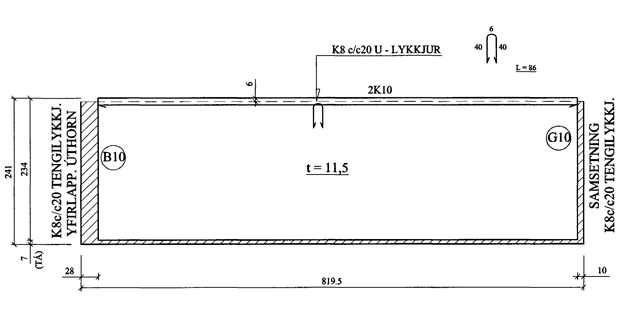

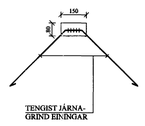

Ú17
3 stk.

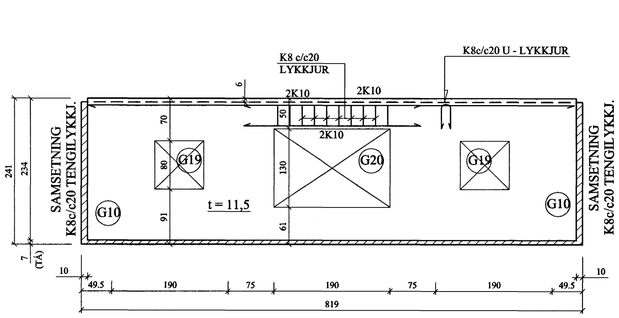

Ú18
2 stk.

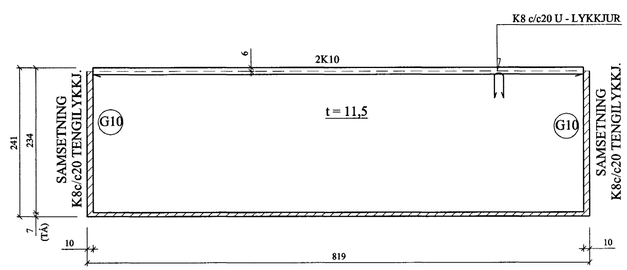

Ú19
1 stk.

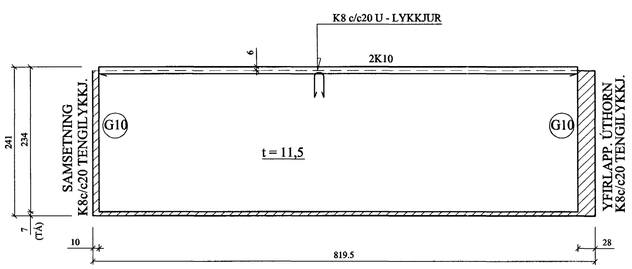

BREYTINGAR

TILVÍSANIR:

SKÝRINGAR..... SJÁ TEIKN NR. 1-01
EINKENNANDI SNIÐ..... SJÁ TEIKN NR. 1-10

ATH:

ALLIR GLUGGAR OG HURÐIR ERU ÍSTEYPTIR.

ÖLL BENDING Í EININGUM K189 BENDINET NEMA ANNAÐ SÉ SÝNT. ALLAR TENGILYKKJUR K8c/c20. UMHVERFIS ÖLL GLUGGA- OG HURÐAOP SÉU 2K10, SEM NÁI 50 CM ÚTFYRIR OP.

Reikn.	Jón Kr.	JÚNÍ 2002	Útgefið:	21.06.2002
Teikn.	Jóhanna	JÚNÍ 2002	Kvarði:	1:50
Ath.				
Samþ.				

RAUÐHELLA 7, Hafnarfirði — Nr. 1-07

Verkhluti
ÚTVEGGJAEININGAR,
HLIÐARMYNDIR,
MÁLSETNINGAR.

JÓN KRISTJÁNSSON
BYGGINGARVERKFRÆÐINGUR
FVFÍ
HVERFISGATA 76
101 REYKJAVÍK
SÍMI: 551-9820 GSM: 895-8921
Kt: 210754-4829
Netfang: jokris@simnet.is