ÚTVEGGJAEININGAR EFRI HLUTA HÆÐAR. 1:50

Ú20
2 stk.

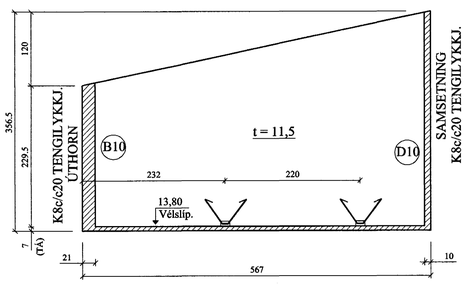

Ú21
2 stk.

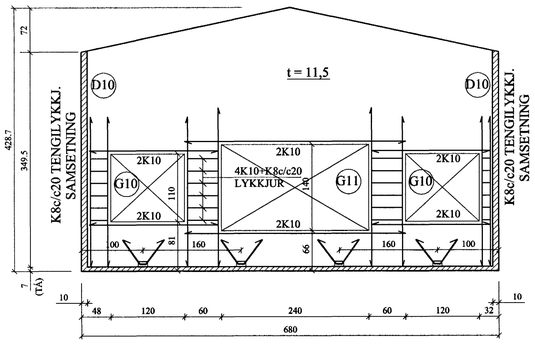

Ú22
2 stk.

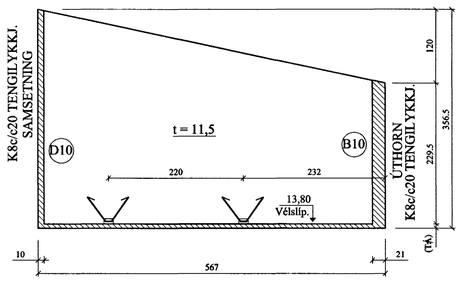

Ú23
1 stk.

Ú24
3 stk.

Ú25
2 stk.

Ú26
1 stk.

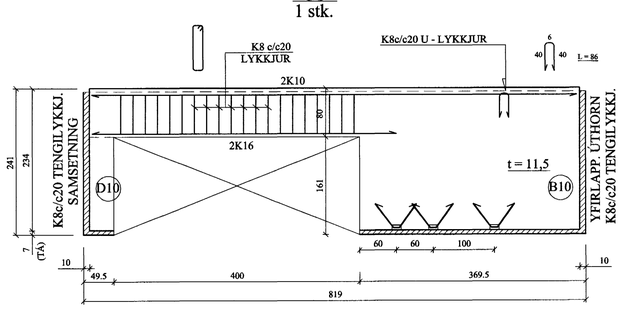

Ú27
1 stk.

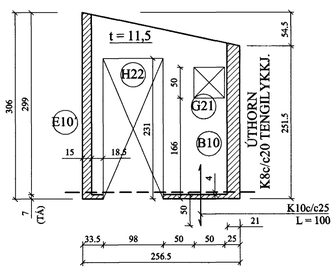

Ú28
1 stk.

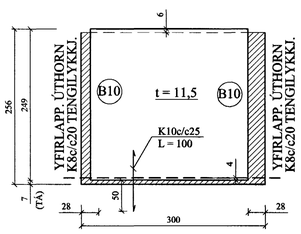

Ú29
1 stk.

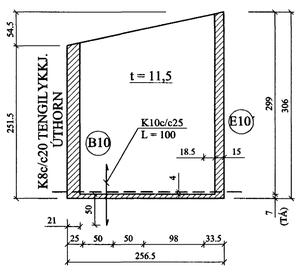

BREYTINGAR		

BYGGINGARFULLTRÚI
09 SEPT. 2002

TILVÍSANIR:

SKÝRINGAR..... SJÁ TEIKN NR. 1-01
EINKENNANDI SNIÐ..... SJÁ TEIKN NR. 1-10

ATH:

ALLIR GLUGGAR OG HURÐIR ERU ÍSTEYPTIR.

ÖLL BENDING Í EININGUM K189 BENDINET NEMA ANNAÐ SÉ SÝNT. ALLAR TENGILYKKJUR K8c/c20. UMHVERFIS ÖLL GLUGGA- OG HURÐAOP SÉU 2K10, SEM NÁI 50 CM ÚT FYRIR OP.

Reikn.	Jón Kr.	JÚNÍ 2002	Útgefið:	21.6.2002
Teikn.	Jóhanna	JÚNÍ 2002	Kvarði:	1:50
Ath.				
Samþ.				

RAUÐHELLA 7, Hafnarfirði | Nr. 1-08

Verkhluti
ÚTVEGGJAEININGAR. HLIÐARMYNDIR, MÁLSETNINGAR

JÓN KRISTJÁNSSON
BYGGINGARVERKFRÆÐINGUR
FVFÍ
HVERFISGATA 76
101 REYKJAVÍK
Sími: 551-9820 GSM: 895-8921
Kt: 210754-4829
Netfang: jokris@simnet.is

Samþ.